


SEZIONE TIPO
RICUCITURE CATEGORIA F - LOCALE A DESTINAZIONE PARTICOLARE - (1)

scala 1:50

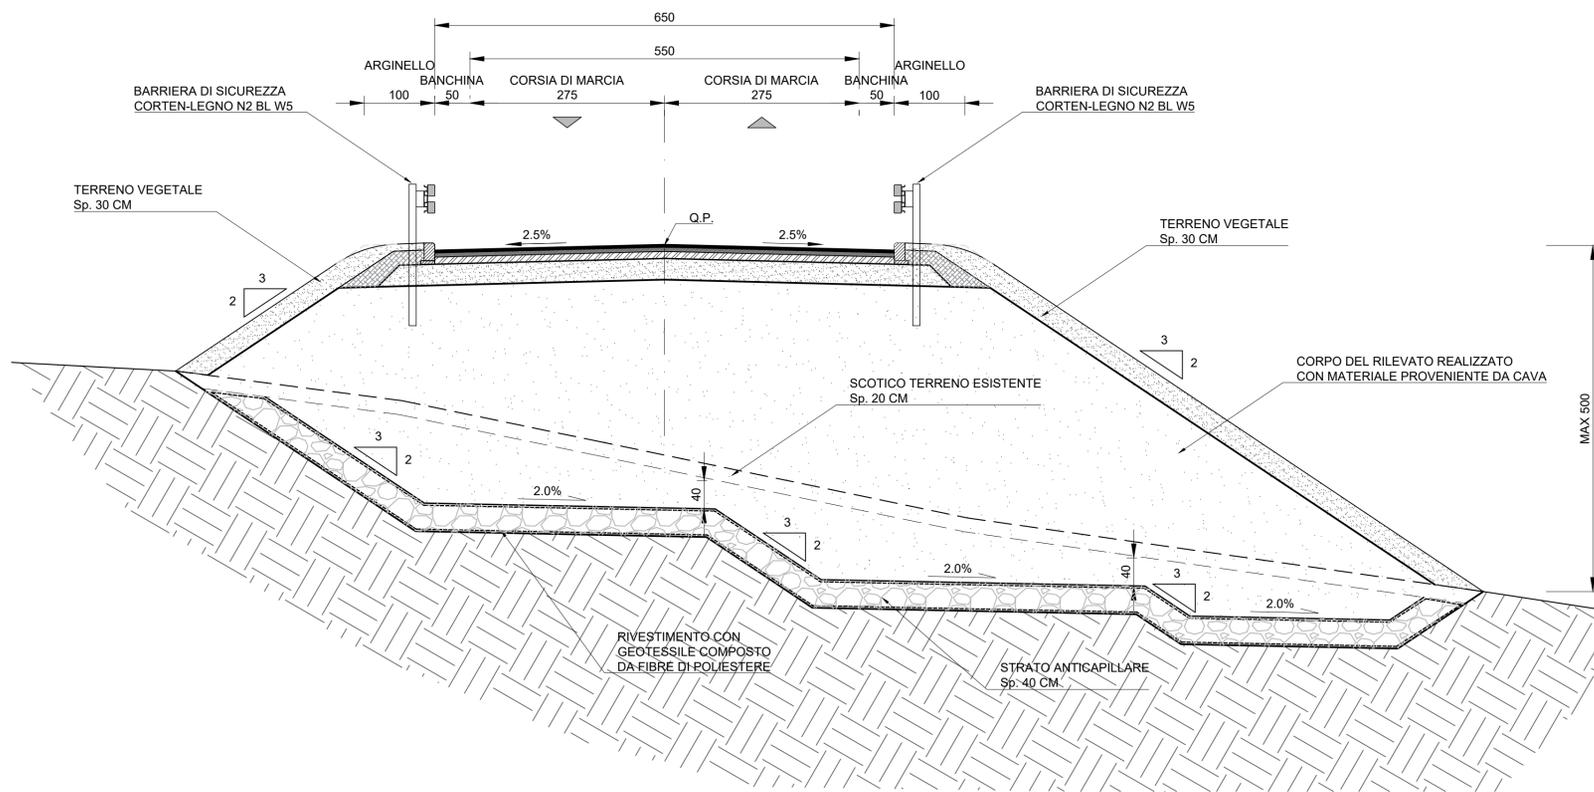

PARTICOLARE PAVIMENTAZIONE

SCALA 1:20




N.B. 1:
RICUCITURA 1
RICUCITURA 3
RICUCITURA 4
RICUCITURA 6
RICUCITURA 7

N.B. 2:
RICUCITURA 2
RICUCITURA 5

SEZIONE TIPO
RICUCITURE CATEGORIA F - LOCALE IN AMBITO URBANO - (2)

scala 1:50

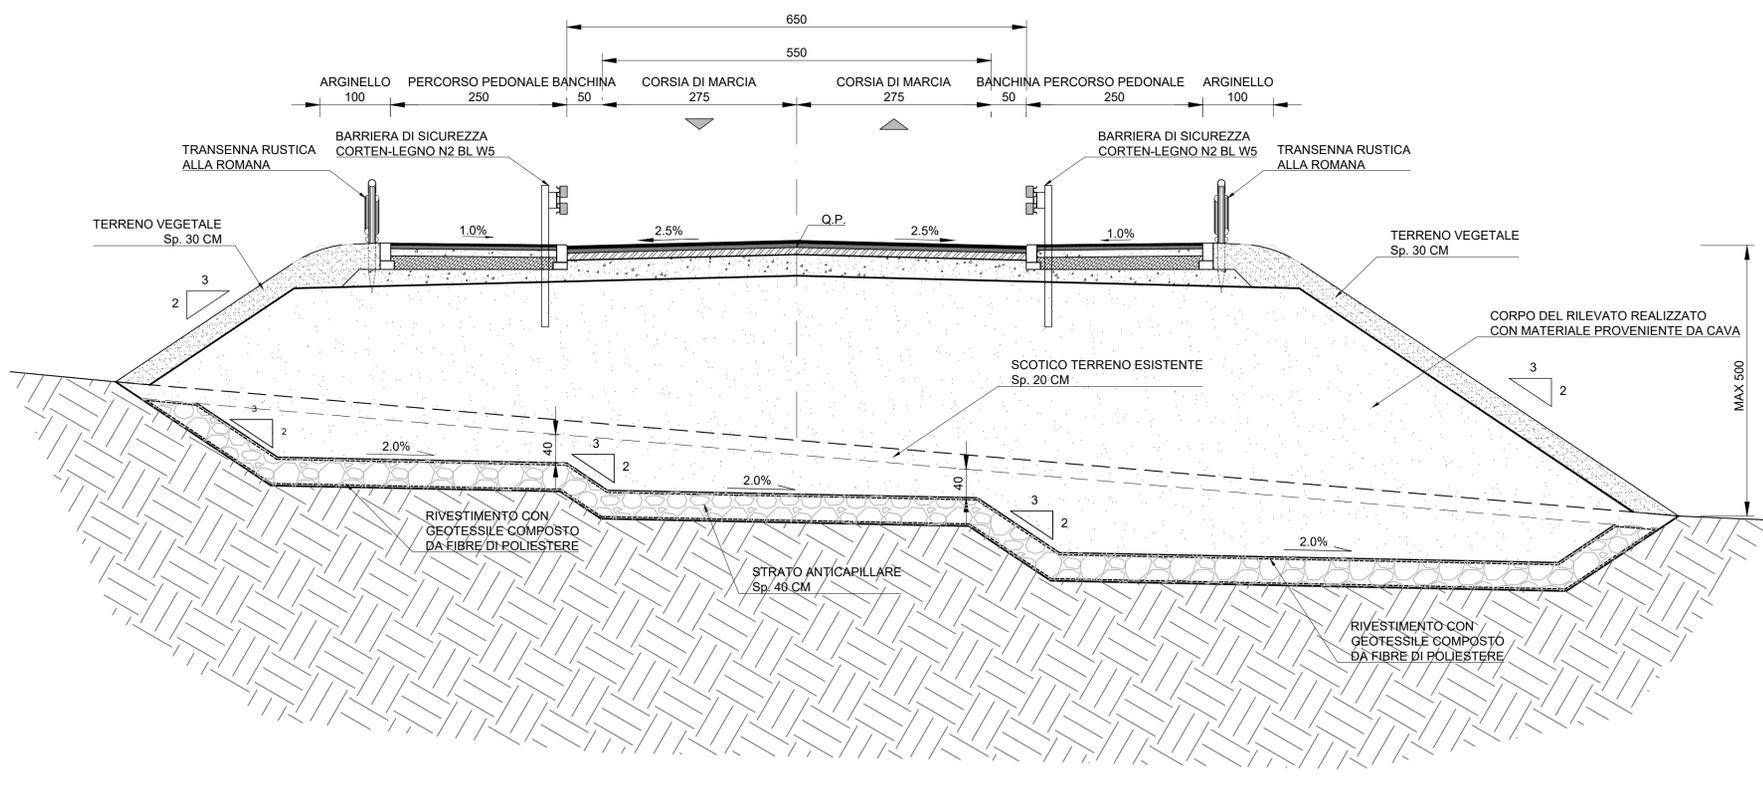

ANAS S.p.A.

Direzione Progettazione e Realizzazione Lavori

S.S.45 DELLA VAL DI TREBBIA
AMMODERNAMENTO DELLA STRADA STATALE N. 45 DELLA VAL
TREBBIA NEL TRATTO CERNUSCA-RIVERGARO

PROGETTO DEFINITIVO

PROGETTAZIONE: ANAS DPRL	SUPPORTO ALLA PROGETTAZIONE:
I PROGETTISTI: ing. Antonio SCALAMANDRE Ordine Ing. di Frosinone n. 1083	STUDIO CORONA
IL GEOLOGO: geol. Maurizio MARTINO Ordine Geol. del Lazio ES n. 457	ING. UNING Società proprietà: GA&M
IL RESPONSABILE DEL SIA: ing. Laura TROIANI Ordine Arch. di Roma n.A-31890	SETAC Srl Servizi & ingegneria Trasporti Ambiente Costruzioni
IL COORDINATORE PER LA SICUREZZA IN FASE DI PROGETTAZIONE: geom. E PAIELLA	ARKE INGEGNERIA S.p.A. Costruzioni e servizi
VISTO: IL RESPONSABILE DEL PROCEDIMENTO: ing. Anna Maria NIOSARI	ECOPLAN E&C Engineering & Graphics S.r.l.
PROTOCOLLO	DATA
	DOTT. GEOL. DANILLO GALLO
	ING. RENATO DEL PRETE

DC1014

DC - VIABILITA' SECONDARIA, DI RICUCITURA E DI INNESTO
DC1 - ELABORATI GENERALI
SEZIONI TIPO E PARTICOLARI COSTRUTTIVI RICUCITURE

CODICE PROGETTO	NOME FILE	REVISIONE	SCALA:
BO0067	DC1014 - S00PS00TRAST02_A.dwg	A	VARIE
LIV. PRG.	N. PRG.	CODICE ELAB.	
D	1801	S00PS00TRAST02	

C					
B					
A	EMISSIONE	Aprile 2020			
REV.	DESCRIZIONE	DATA	REDATTO	VERIFICATO	APPROVATO