

S.S.45 DELLA VAL DI TREBBIA

AMMODERNAMENTO DELLA STRADA STATALE N. 45 DELLA VAL TREBBIA NEL TRATTO CERNUSCA-RIVERGARO

PROGETTO DEFINITIVO

PROGETTAZIONE: ANAS DPRL

SUPPORTO ALLA PROGETTAZIONE:

I PROGETTISTI:

ing. Antonio SCALAMANDRÉ
Ordine Ing. di Frosinone n.1063



IL GEOLOGO:

geol. Maurizio MARTINO
Ordine Geol. del Lazio ES n.457



IL RESPONSABILE DEL SIA:

Ing. Laura TROIANI
Ordine Arch. di Roma n.A-31890



IL COORDINATORE PER LA SICUREZZA IN FASE DI PROGETTAZIONE:

geom. E PAIELLA



VISTO: IL RESPONSABILE DEL PROCEDIMENTO:

ing. Anna Maria NOSARI

PROTOCOLLO

DATA

DOTT. GEOL.
DANILO GALLO

ING. RENATO
DEL PRETE

DC2020

D - PROGETTO STRADALE DC2 - VIABILITÀ DI INNESTO SEZIONI TRASVERSALI - INNESTI 21 E 22

CODICE PROGETTO

PROGETTO LIV. PROG. N. PROG.

BO0067 D 1801

NOME FILE

DC2020_S07PS01TRASZ01_A.dwg

REVISIONE

SCALA:

CODICE ELAB. S07PS01TRASZ01

A

1:200

C

B

A

EMISSIONE

Aprile 2020

REV.

DESCRIZIONE

DATA


REDATTO

VERIFICATO

APPROVATO


INNESTO 21

PROFILO 21
 SEZIONE 1
 PROGRESSIVA 0.00

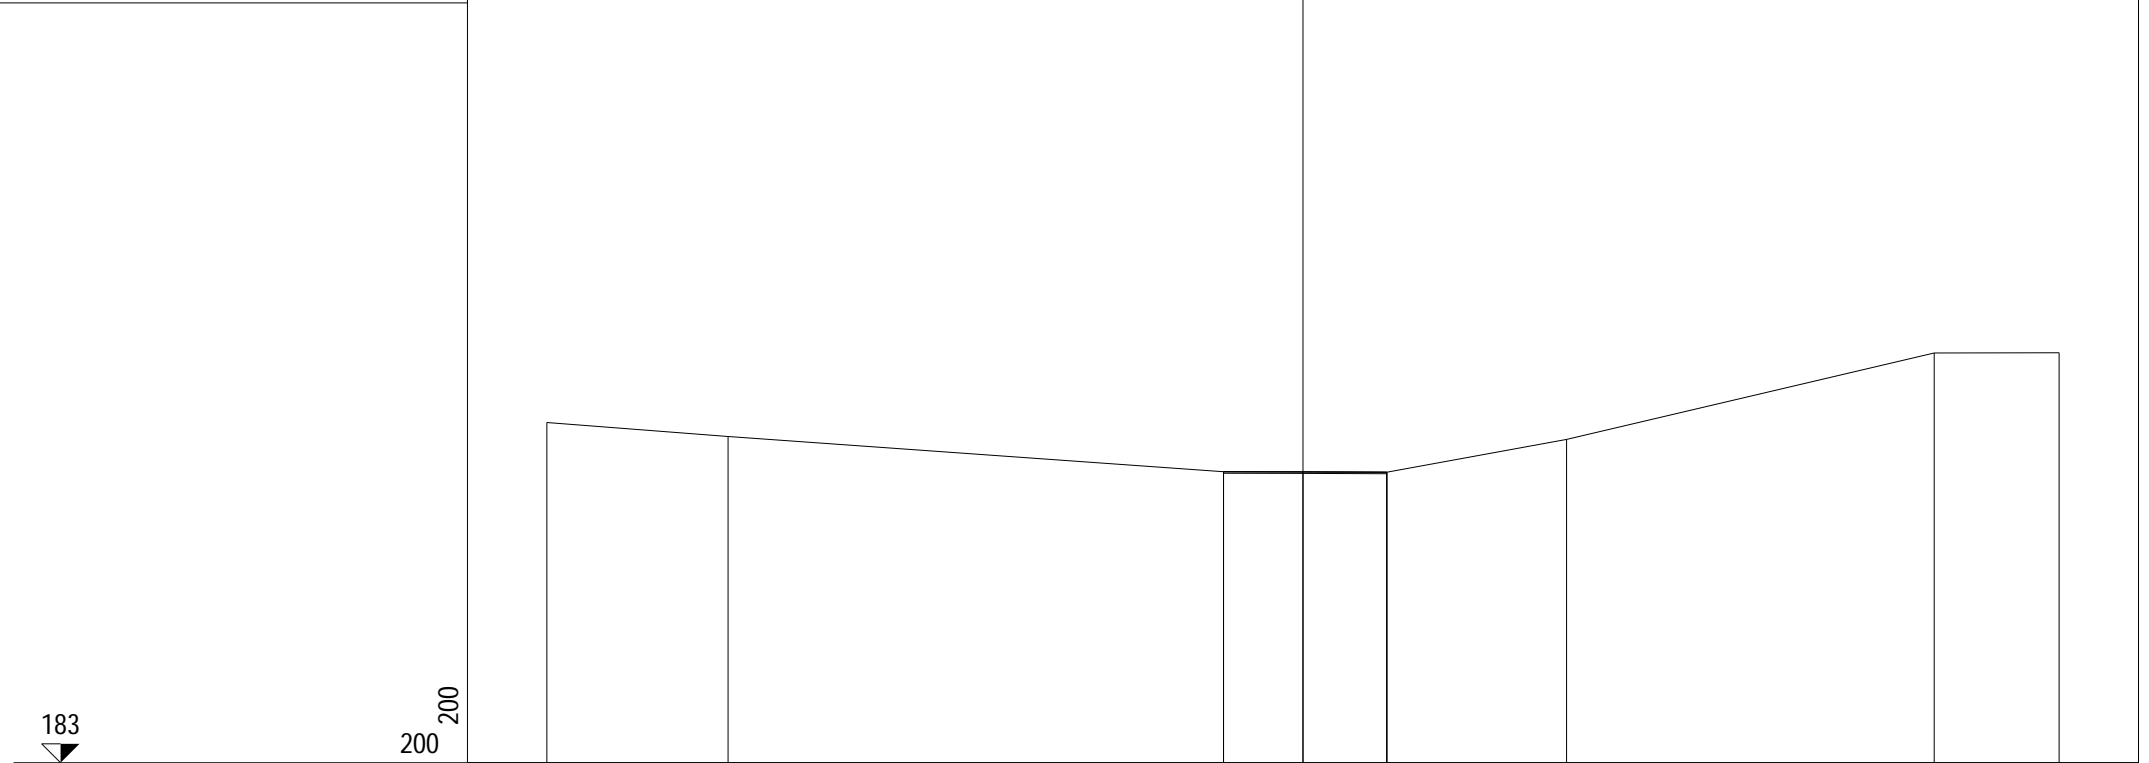

PROGRESSIVE TERRENO	-20.00	-15.21	-2.10	2.22	6.97	16.70	20.00
PARZIALI TERRENO	4.79	13.11	4.32	4.75	9.73	3.30	
QUOTE TERRENO	192.00	191.63	190.70	190.68	191.55	193.84	193.84
PROGRESSIVE PROGETTO			-2.10	0.00	2.22	2.22	
PARZIALI PROGETTO			2.10	2.22			
QUOTE PROGETTO			190.70	190.69	190.68	190.68	


PROFILO	21
SEZIONE	2
PROGRESSIVA	16.86

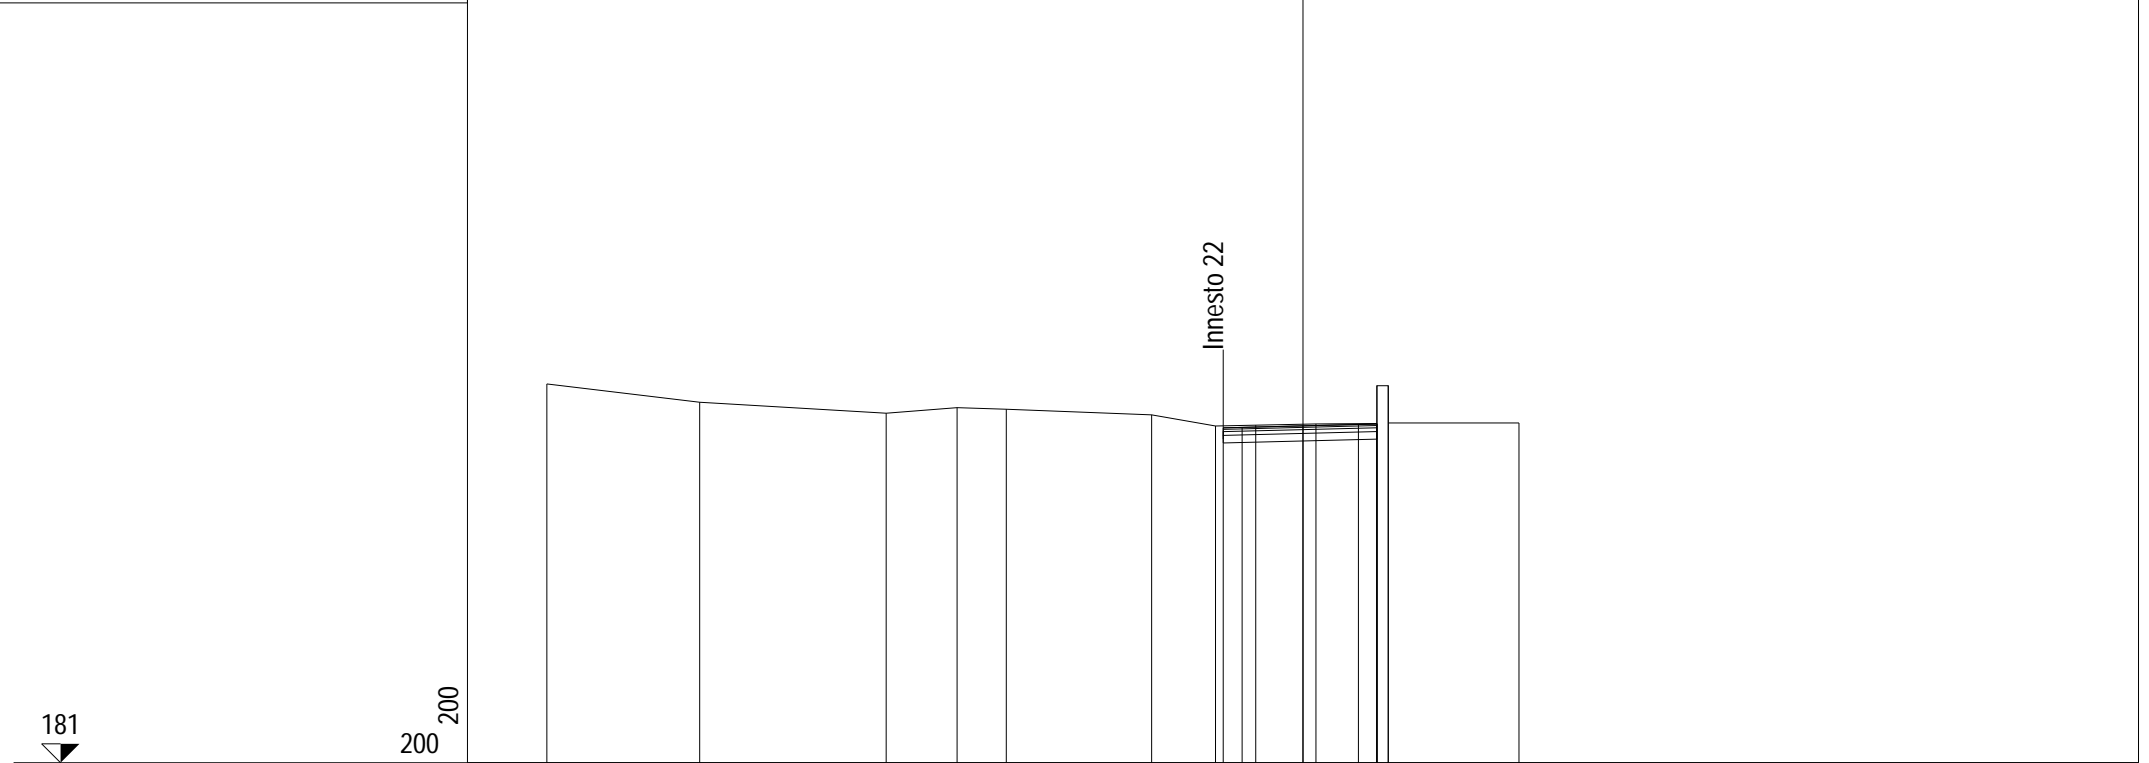

PROGRESSIVE TERRENO	-20.00	-15.96	-11.02	-9.15	-7.85	-4.00	-2.31	-1.25	0.34	1.96	1.96	1.96	2.26	2.26	5.71
PARZIALI TERRENO	4.04	4.94	1.87	1.30	3.85	1.69	1.06	1.59	1.62	0.30	3.45				
QUOTE TERRENO	191.02	190.54	190.25	190.39	190.35	190.20	189.91	189.93	189.96	189.97	190.97	189.97	190.97	189.99	189.99
PROGRESSIVE PROGETTO							-2.11	-1.61	0.00	1.47	1.96				
PARZIALI PROGETTO							0.50	1.61	1.47	0.49					
QUOTE PROGETTO							189.86	189.87	189.91	189.95	189.96				

INNESTO 22


PROFILO	22
SEZIONE	1
PROGRESSIVA	0.00

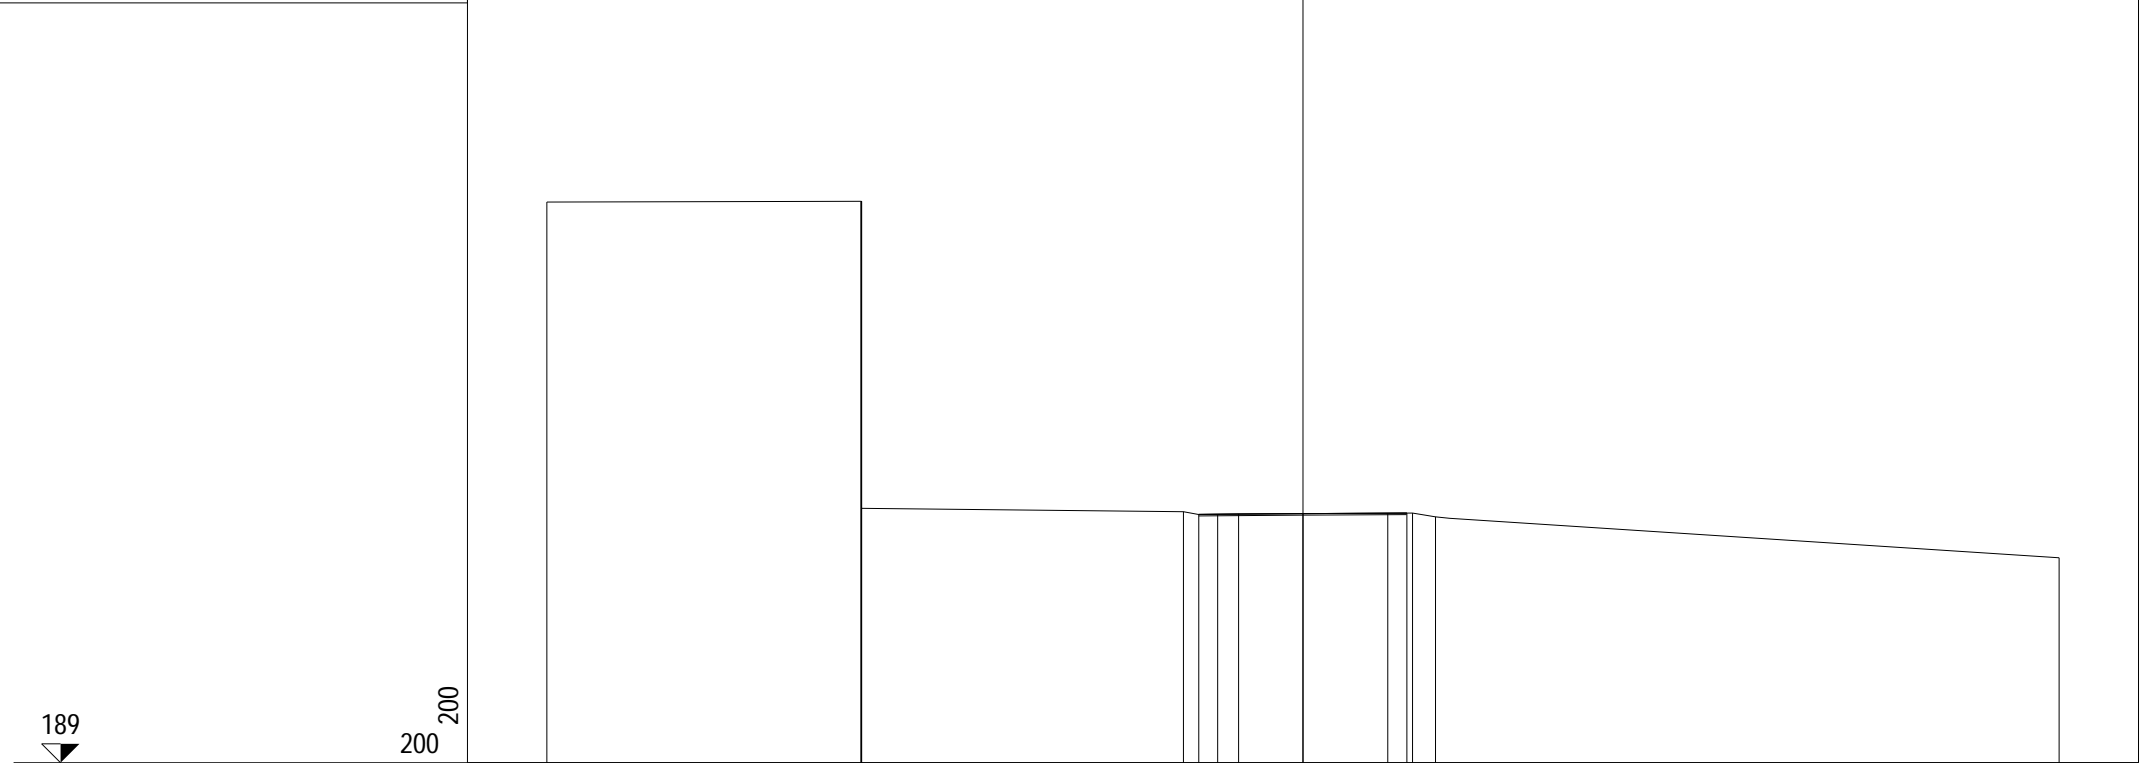

PROGRESSIVE TERRENO	-20.00	-11.69	-11.68	-11.68	-3.16	-1.70	2.90	3.51	20.00
PARZIALI TERRENO	8.31	0.01	8.52	1.46	4.60	0.61	16.49		
QUOTE TERRENO	203.83	203.85	195.73	203.85	195.64	195.58	195.60	195.50	194.42
PROGRESSIVE PROGETTO					-2.76	-2.26	0.00	2.24	2.75
PARZIALI PROGETTO					0.50	2.26	2.24	0.51	
QUOTE PROGETTO					195.57	195.57	195.59	195.60	195.60

PROFILO	22
SEZIONE	2
PROGRESSIVA	20.00

A SCAVO	m ²	2.22
B RILEVATO	m ²	0.10
V TERRENO VEGETALE	m ²	0.69
e PREPARAZIONE PIANO D	m	0.15
j SCOTICO	m	4.46

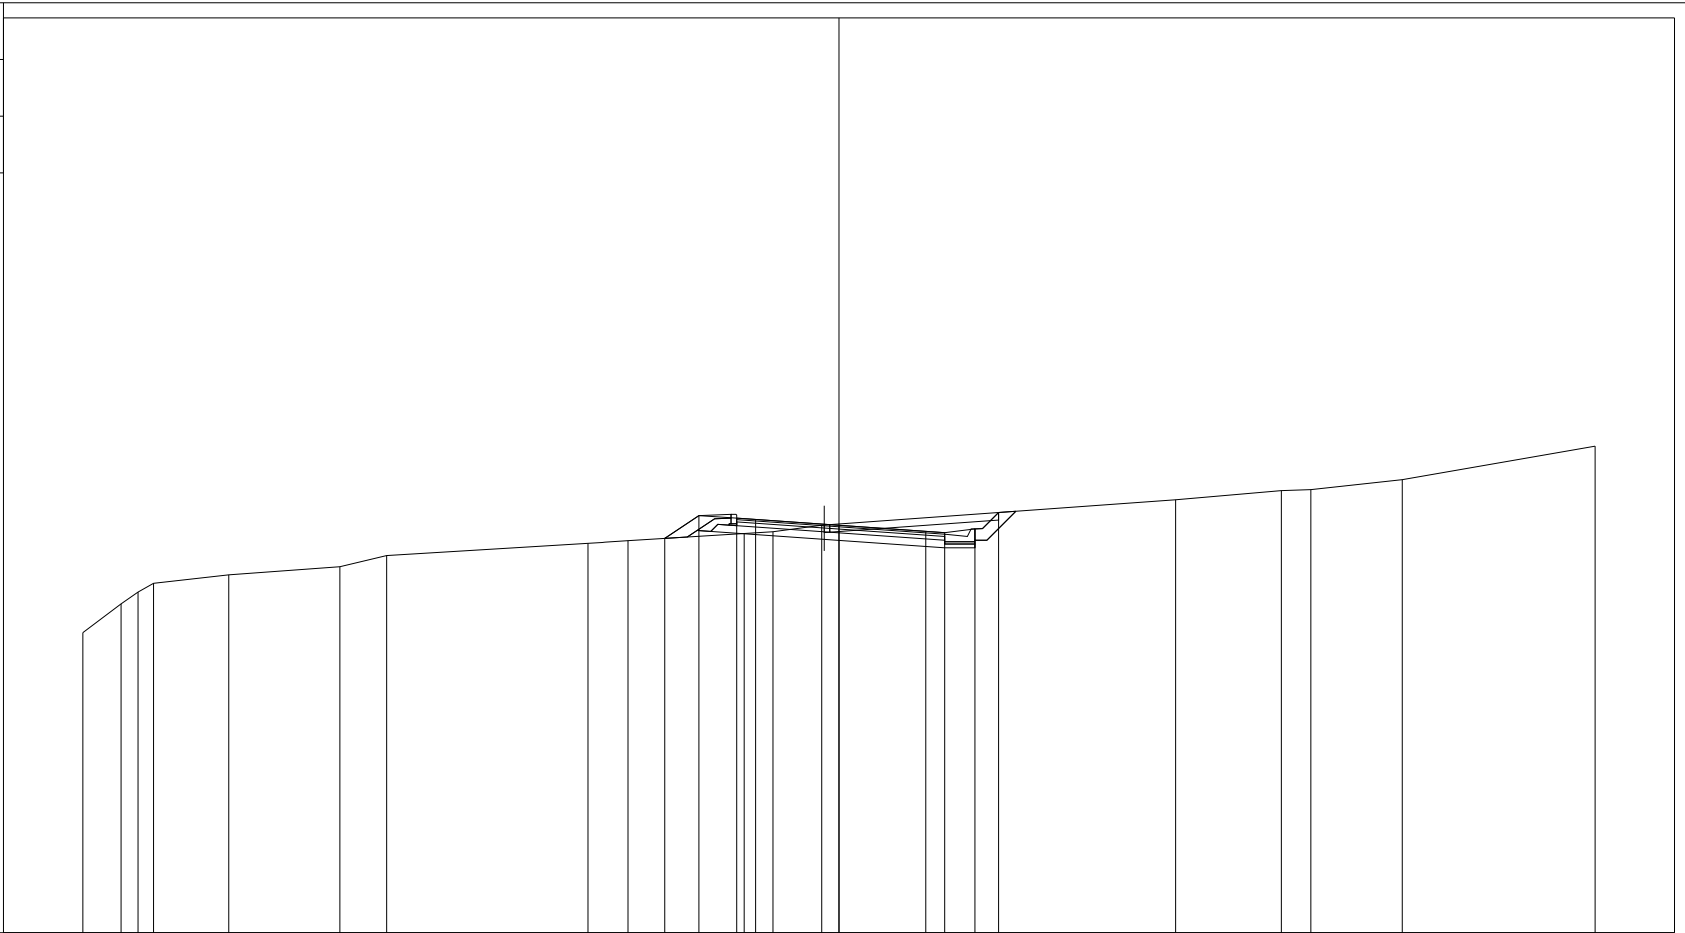


200 200

PROGRESSIVE TERRENO	-20.00	-18.99	-18.54	-18.13	-16.14	-13.20	-11.96	-6.64	-5.58	-2.51	-1.75	-0.46	8.90	11.70	12.48	14.90	20.00
PARZIALI TERRENO	1.01	0.45	0.41	1.99	2.94	1.24	5.32	1.06	3.07	0.76	1.29	9.36	2.80	0.78	2.42	5.10	
QUOTE TERRENO	189.94	190.70	191.01	191.24	191.47	191.68	191.98	192.30	192.37	192.56	192.61	192.78	193.45	193.70	193.72	193.98	194.87
PROGRESSIVE PROGETTO								-4.61	-3.71	-2.71	-2.21	0.00	2.30	2.80	3.60	4.22	
PARZIALI PROGETTO								0.90	1.00	0.50	2.21	2.30	0.50	0.80	0.62		
QUOTE PROGETTO								192.43	193.03	192.97	192.93	192.78	192.62	192.58	192.68	193.12	

PROFILO	22
SEZIONE	3
PROGRESSIVA	40.00


A SCAVO	m ²	3.61
V TERRENO VEGETALE	m ²	0.57
e PREPARAZIONE PIANO D	m	0.86
j SCOTICO	m	7.16

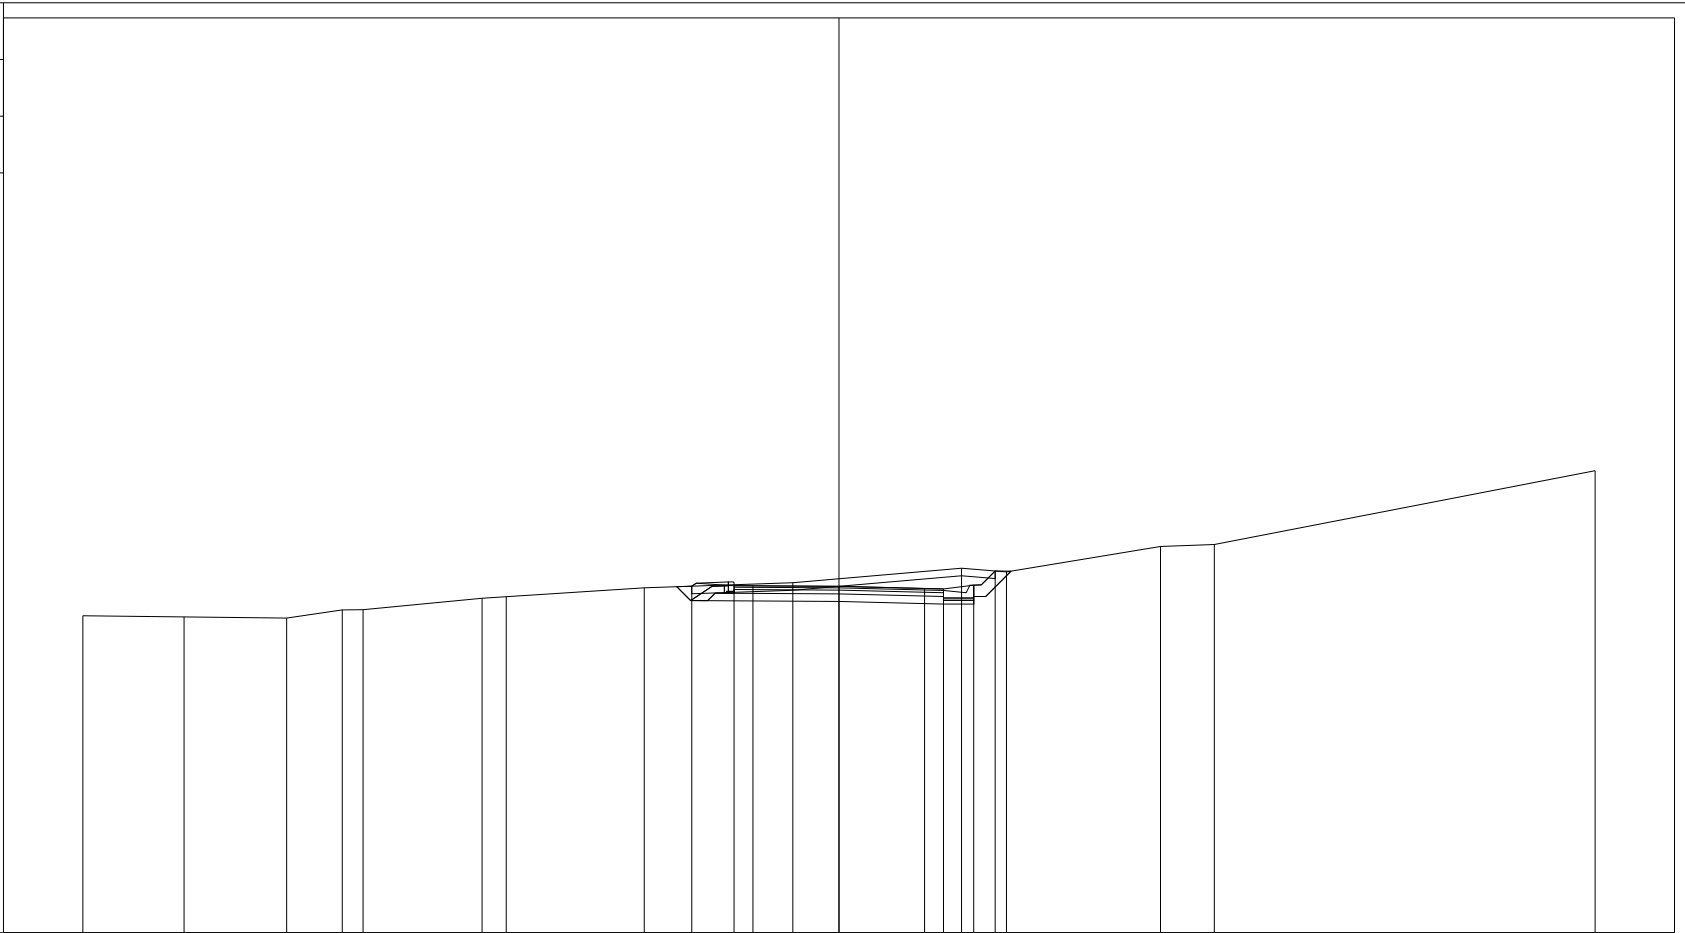

PROGRESSIVE TERRENO	-20.00	-17.32	-14.61	-13.14	-12.59	-9.44	-8.80	-5.15	-1.22	3.24	4.43	8.50	9.93	20.00		
PARZIALI TERRENO		2.68	2.71	1.47	0.55	3.15	0.64	3.65	3.93	4.46	1.19	4.07	1.43	10.07		
QUOTE TERRENO	189.38	189.35	189.32	189.54	189.55	189.85	189.89	190.12	190.26	190.64	190.54	191.22	191.27	193.22		
PROGRESSIVE PROGETTO									-3.89	-2.78	-2.28	0.00	2.26	2.76	3.56	4.13
PARZIALI PROGETTO									1.11	0.50	2.28	2.26	0.50	0.80	0.57	
QUOTE PROGETTO								190.17	190.18	190.18	190.16	190.11	190.09	190.19	190.57	

PROFILO 22
 SEZIONE 4
 PROGRESSIVA 48.88

A SCAVO m² 4.29
 V TERRENO VEGETALE m² 0.51
 e PREPARAZIONE PIANO D m 6.06
 j SCOTICO m 9.22

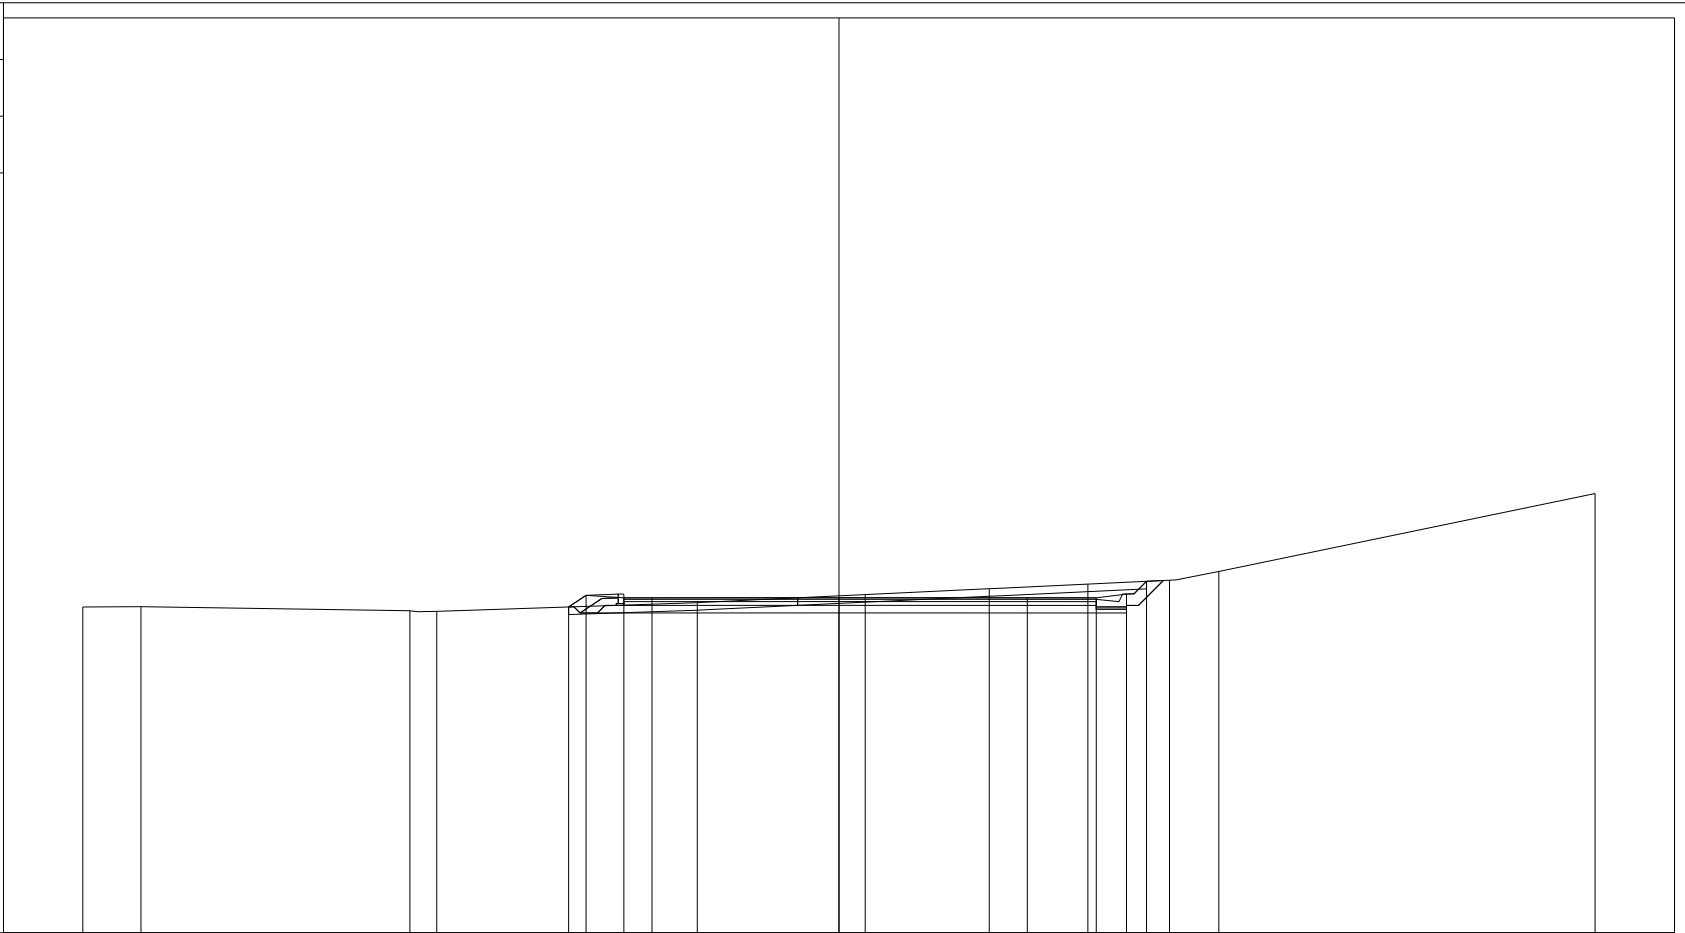

200 200

PROGRESSIVE TERRENO	-20.00	-18.46	-11.35	-10.64	-3.75	0.69	3.97	6.58	8.74	10.05	20.00
PARZIALI TERRENO	1.54	7.11	0.71	6.89	4.44	3.28	2.61	2.16	1.31	9.95	
QUOTE TERRENO	189.62	189.62	189.52	189.50	189.73	189.94	190.10	190.22	190.33	190.56	192.62
PROGRESSIVE PROGETTO						0.00	4.98	6.81	7.61	8.13	
PARZIALI PROGETTO			0.46	1.00	0.74	4.95	4.98	1.83	0.80	0.52	
QUOTE PROGETTO	189.62	189.92	189.86	189.86		189.86	189.86	189.86	189.96	190.30	