

S.S.45 DELLA VAL DI TREBBIA

AMMODERNAMENTO DELLA STRADA STATALE N. 45 DELLA VAL TREBBIA NEL TRATTO CERNUSCA-RIVERGARO

PROGETTO DEFINITIVO

PROGETTAZIONE: ANAS DPRL

SUPPORTO ALLA PROGETTAZIONE:

I PROGETTISTI:

ing. Antonio SCALAMANDRÉ
Ordine Ing. di Frosinone n.1063



IL GEOLOGO:

geol. Maurizio MARTINO
Ordine Geol. del Lazio ES n.457



IL RESPONSABILE DEL SIA:

Ing. Laura TROIANI
Ordine Arch. di Roma n.A-31890



IL COORDINATORE PER LA SICUREZZA IN FASE DI PROGETTAZIONE:

geom. E PAIELLA

VISTO: IL RESPONSABILE DEL PROCEDIMENTO:

ing. Anna Maria NOSARI



PROTOCOLLO

DATA

DOTT. GEOL.
DANILO GALLO

ING. RENATO
DEL PRETE

DC2023

D - PROGETTO STRADALE DC2 - VIABILITÀ DI INNESTO SEZIONI TRASVERSALI - INNESTO 26

CODICE PROGETTO

PROGETTO LIV. PROG. N. PROG.

BO0067 D 1801

NOME FILE

DC2023_S08PS01TRASZ01_A.dwg

REVISIONE

SCALA:

CODICE ELAB. S08PS01TRASZ01

A

1:200

C

B

A

EMISSIONE

Aprile 2020

REV.

DESCRIZIONE

DATA

REDATTO

VERIFICATO

APPROVATO

PROFILO 26


SEZIONE 2

PROGRESSIVA 15.00

B RILEVATO m² 3.31
V TERRENO VEGETALE m² 1.39
e PREPARAZIONE PIANO D m 7.73

170

200 200

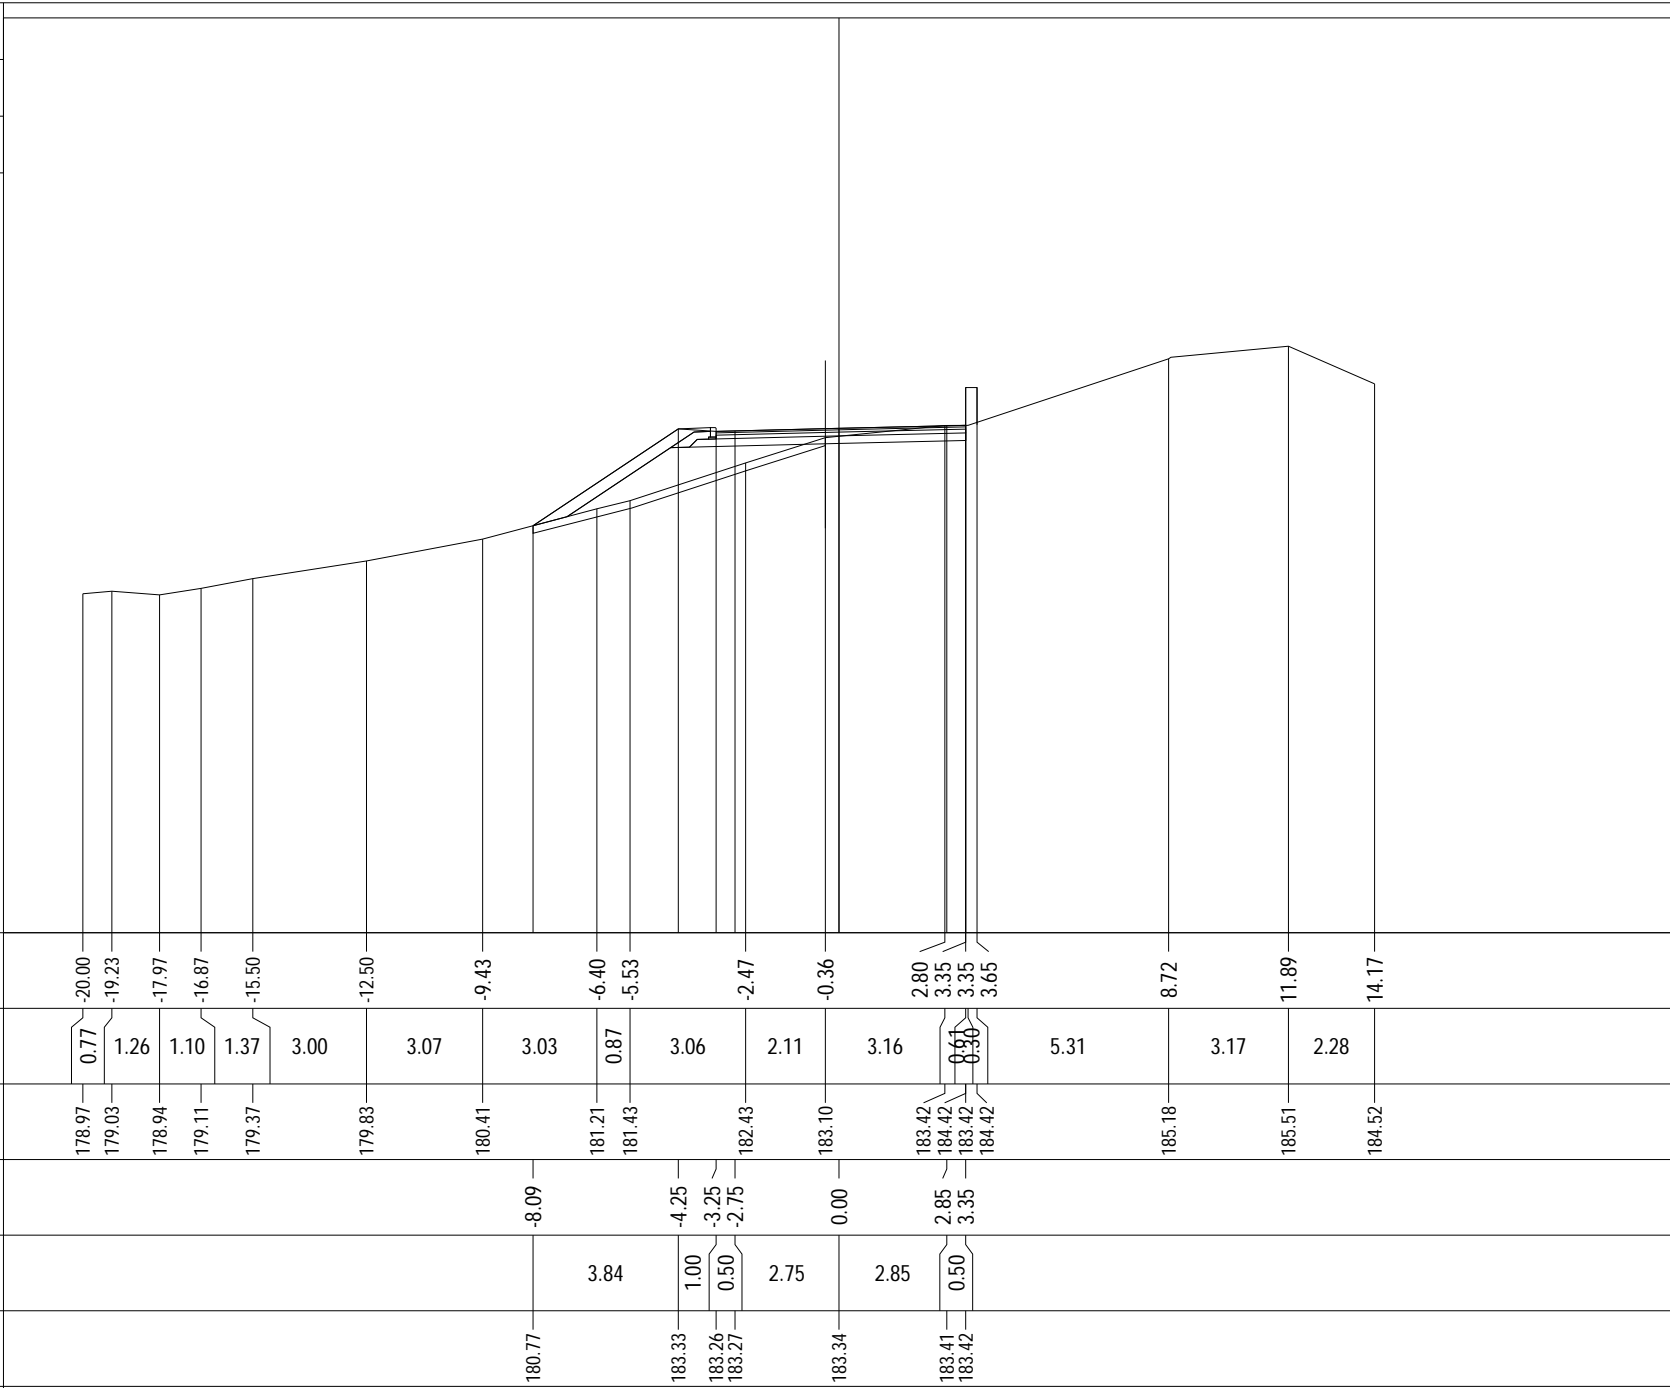

PROFILO 26


SEZIONE 3

PROGRESSIVA 30.00

B RILEVATO m² 1.99
 V TERRENO VEGETALE m² 1.03
 e PREPARAZIONE PIANO D m 6.50

168

200 200

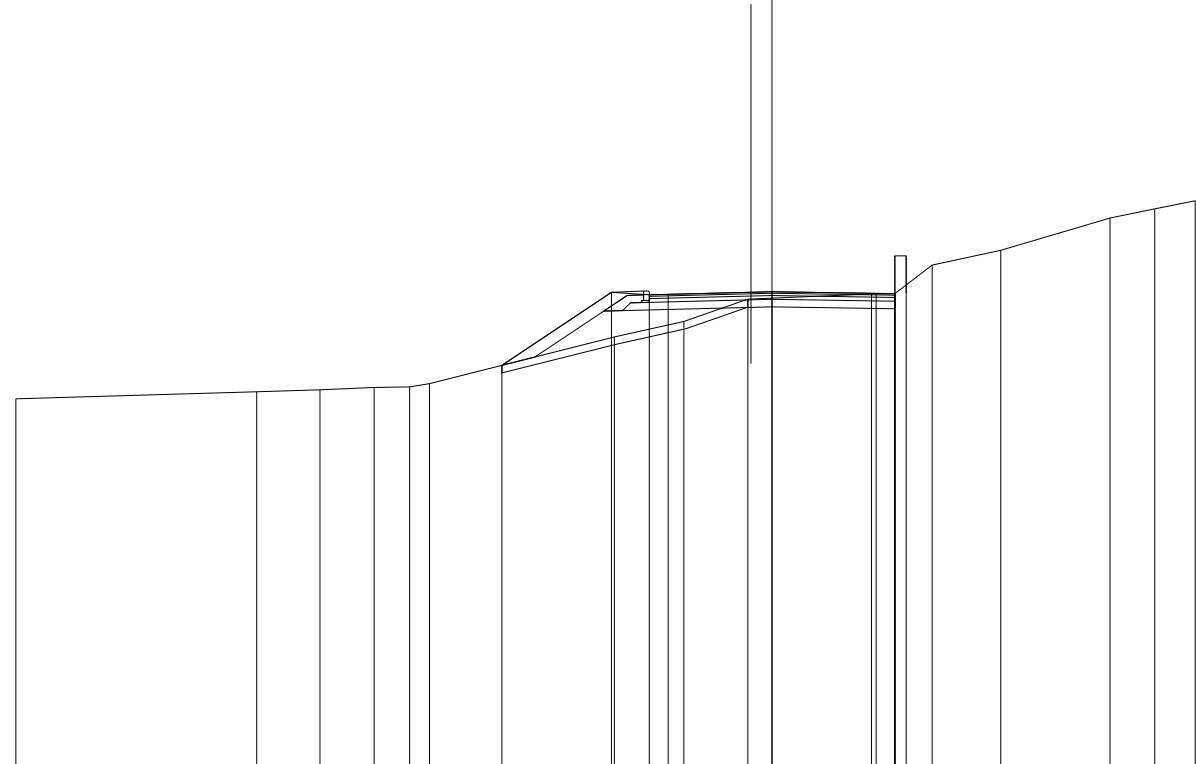

PROGRESSIVE TERRENO	-20.00	-13.63	-11.96	-10.52	-9.58	-9.06		-4.17	-2.33	-0.64	2.63	3.25	3.25	3.25	3.55	4.24	6.05	8.94	10.12	11.19
PARZIALI TERRENO		6.37	1.67	1.44	0.94	0.52	4.89	1.84	1.69	3.27	0.62	0.50	0.50	1.81	2.89	1.18	1.07			
QUOTE TERRENO	177.71	177.89	177.94	178.01	178.02	178.11		179.34	179.75	180.34	180.48	180.49	181.49	180.49	181.49	181.24	181.63	182.49	182.73	182.94
PROGRESSIVE PROGETTO							-7.14	-4.25	-3.25	-2.75	0.00	2.75	3.25							
PARZIALI PROGETTO							2.89	1.00	0.50	2.75	2.75	0.50								
QUOTE PROGETTO							178.59	180.52	180.46	180.47	180.54	180.49	180.49							

PROFILO 26

SEZIONE 5

PROGRESSIVA 58.64

162

200 200

PROGRESSIVE
TERRENO

-3.28 -0.41 3.25 3.86

PARZIALI
TERRENO

2.87 3.66 0.61

QUOTE
TERRENO

174.67 174.69 174.73 174.83

PROGRESSIVE
PROGETTO

-0.41 -0.41 0.00 2.75 3.25 3.25

PARZIALI
PROGETTO

3.16

QUOTE
PROGETTO

174.69 174.39 174.70 174.73 174.73 174.42

