

## S.S.45 DELLA VAL DI TREBBIA

### AMMODERNAMENTO DELLA STRADA STATALE N. 45 DELLA VAL TREBBIA NEL TRATTO CERNUSCA-RIVERGARO

## PROGETTO DEFINITIVO

PROGETTAZIONE: ANAS DPRL

SUPPORTO ALLA PROGETTAZIONE:

I PROGETTISTI:

ing. Antonio SCALAMANDRÉ  
Ordine Ing. di Frosinone n.1063



IL GEOLOGO:

geol. Maurizio MARTINO  
Ordine Geol. del Lazio ES n.457



IL RESPONSABILE DEL SIA:

Ing. Laura TROIANI  
Ordine Arch. di Roma n.A-31890



IL COORDINATORE PER LA SICUREZZA IN FASE DI PROGETTAZIONE:

geom. E PAIELLA



VISTO: IL RESPONSABILE DEL PROCEDIMENTO:

ing. Anna Maria NOSARI

PROTOCOLLO

DATA

DOTT. GEOL.  
DANILO GALLO

ING. RENATO  
DEL PRETE

DC2032

### D - PROGETTO STRADALE DC2 - VIABILITÀ DI INNESTO SEZIONI TRASVERSALI - INNESTO 38bis

CODICE PROGETTO

PROGETTO LIV. PROG. N. PROG.

BO0067 D 1801

NOME FILE

DC2032\_S11PS01TRASZ01\_A.dwg

REVISIONE

SCALA:

CODICE ELAB. S11PS01TRASZ01

A

1:200

C

B

A

EMISSIONE

Aprile 2020

REV.

DESCRIZIONE

DATA

REDATTO

VERIFICATO

APPROVATO

PROFILO 38BIS


SEZIONE 1

PROGRESSIVA 0.00

V TERRENO VEGETALE m<sup>2</sup> 0.42

161

200  
200

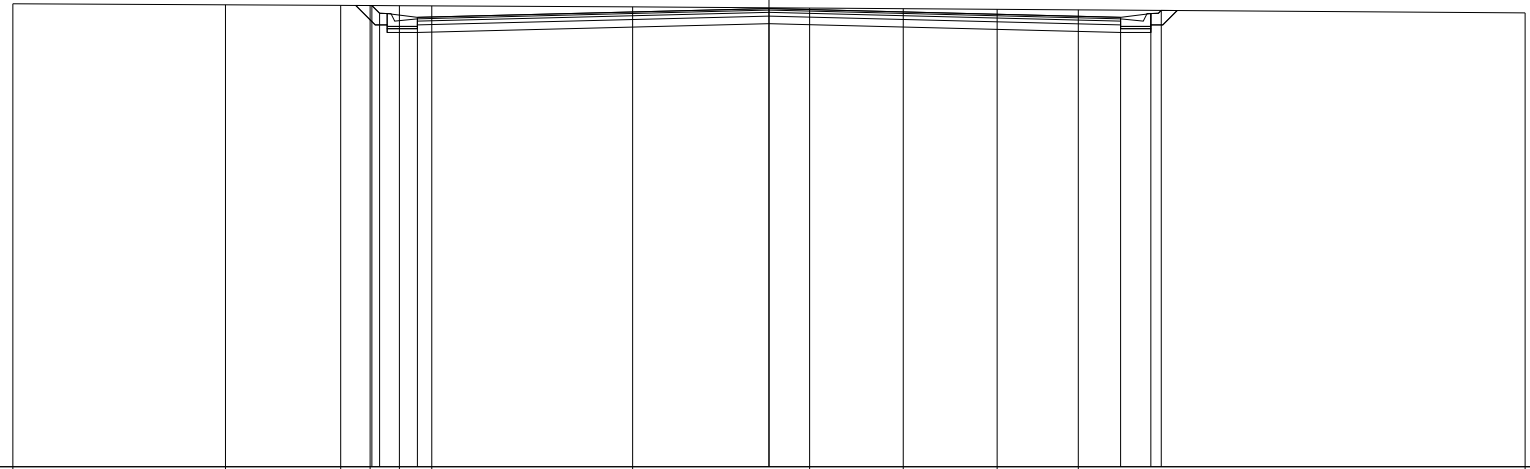

PROGRESSIVE TERRENO	-20.00	-14.38	-11.33	-10.55	-9.78	-8.92	-3.61	1.07	3.55	6.03	8.18	20.00	
PARZIALI TERRENO	5.62	3.05	0.78	0.77	0.86	5.31	4.68	2.48	2.48	2.15	11.82		
QUOTE TERRENO	173.25	173.22	173.20	173.20	173.19	173.19	173.16	173.13	173.12	173.10	173.09	173.01	
PROGRESSIVE PROGETTO			-10.50	-10.30	-9.30	0.00					9.30	10.10	10.38
PARZIALI PROGETTO			0.20	1.00	9.30	9.30					0.80	0.28	
QUOTE PROGETTO			173.20	173.00	172.89	173.12					172.89	172.99	173.07

PROFILO 38BIS


SEZIONE 2

PROGRESSIVA 15.00

B RILEVATO m<sup>2</sup> 18.14  
 V TERRENO VEGETALE m<sup>2</sup> 3.01  
 e PREPARAZIONE PIANO D m 14.64

157

200 200

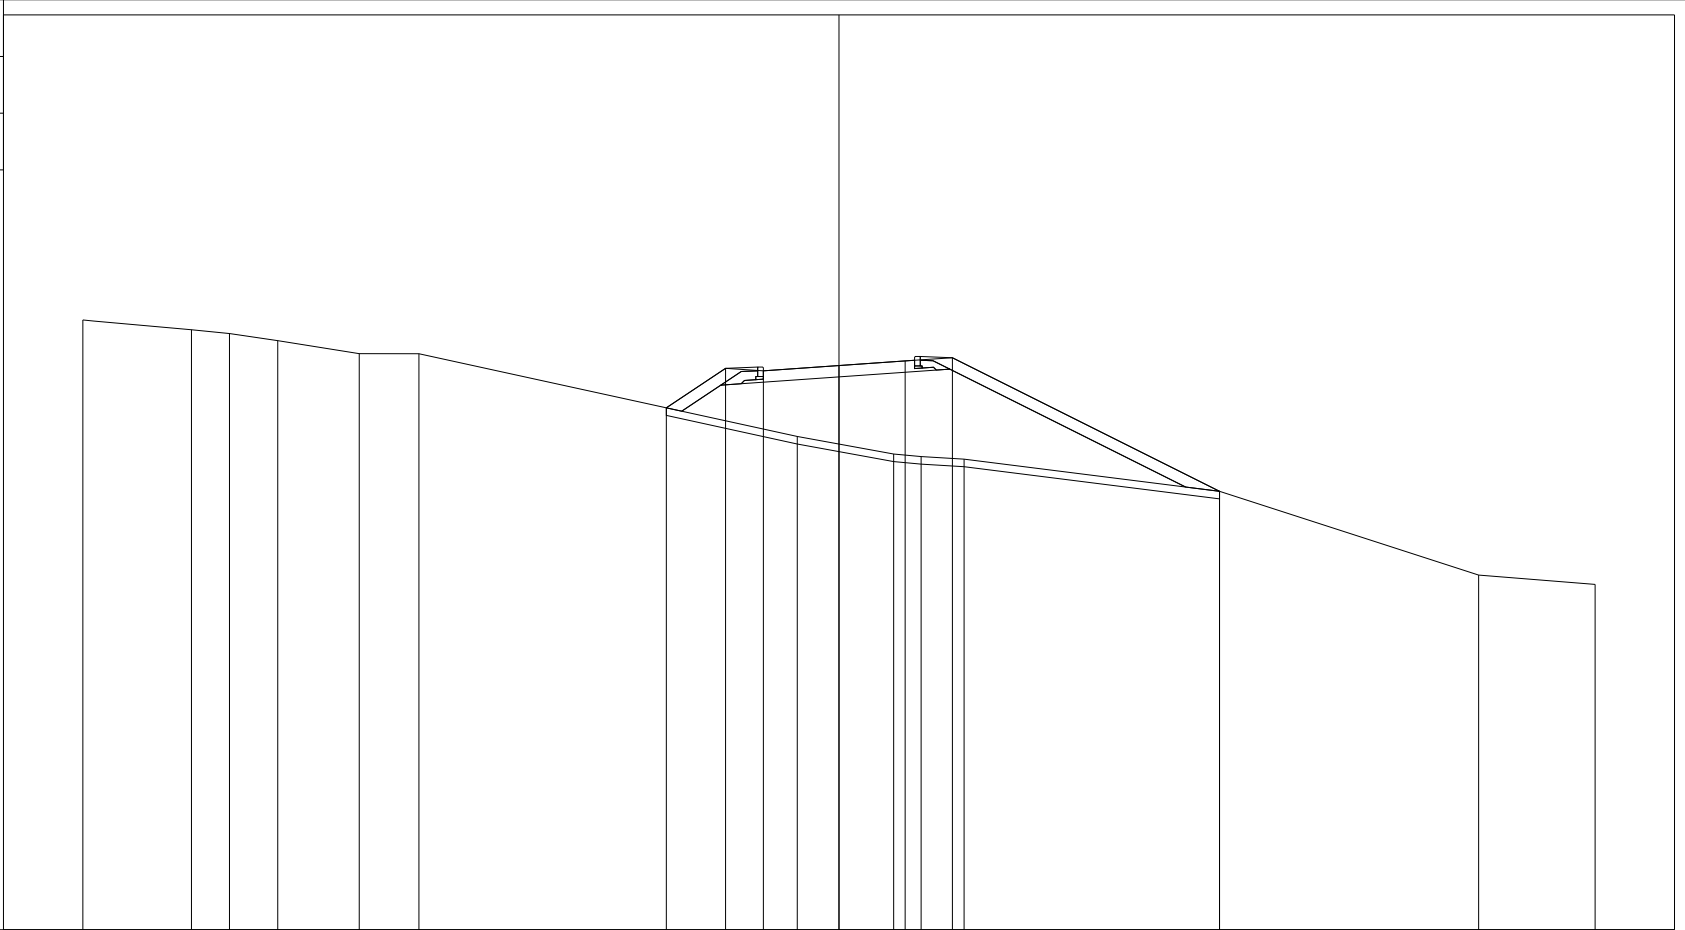


PROGRESSIVE TERRENO	-20.00	-17.13	-16.12	-14.85	-12.69	-11.11		-1.10	1.45	2.17	3.31		10.07		16.92	20.00
PARZIALI TERRENO		2.87	1.01	1.27	2.16	1.58	10.01	2.55	0.72	1.14		6.76		6.85	3.08	
QUOTE TERRENO	173.13	172.87	172.77	172.58	172.24	172.24		170.05	169.58	169.52	169.45		168.60		166.38	166.13
PROGRESSIVE PROGETTO								-4.57	-3.00	-2.00	0.00	1.75	3.00	10.07		
PARZIALI PROGETTO								1.57	1.00	2.00	1.75	1.25		7.07		
QUOTE PROGETTO								170.81	171.85	171.78	171.92	172.05	172.13	168.60		

PROFILO 38BIS

SEZIONE 3

PROGRESSIVA 30.00

A SCAVO m<sup>2</sup> 0.05  
 B RILEVATO m<sup>2</sup> 4.39  
 V TERRENO VEGETALE m<sup>2</sup> 1.43  
 e PREPARAZIONE PIANO D m 10.20

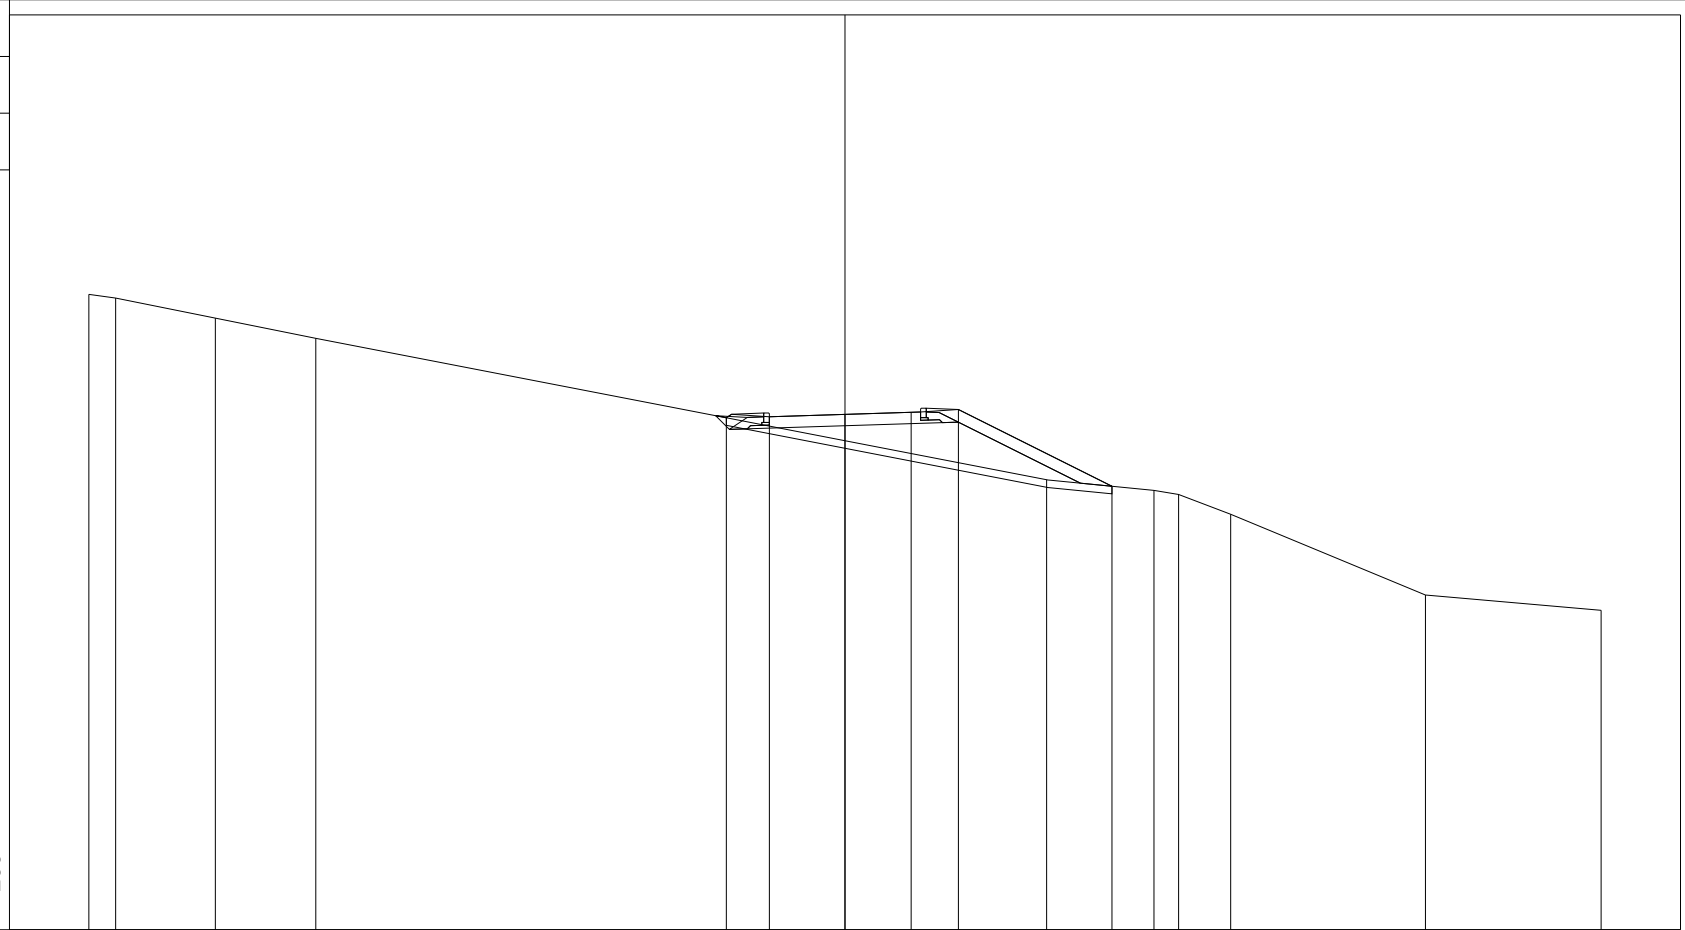


PROGRESSIVE TERRENO	-20.00	-19.29	-16.65	-14.00		5.33	8.17	8.82	10.20	15.35	20.00	
PARZIALI TERRENO	0.71	2.64	2.65		19.33	2.84	0.65	1.38	5.15	4.65		
QUOTE TERRENO	172.81	172.71	172.18	171.64		167.90	167.62	167.51	166.99	164.85	164.45	
PROGRESSIVE PROGETTO							-3.14	-2.00	0.00	1.75	3.00	7.06
PARZIALI PROGETTO							1.14	2.00	1.75	1.25	4.06	
QUOTE PROGETTO							169.54	169.57	169.63	169.69	169.76	167.73

PROFILO 38BIS

SEZIONE 4

PROGRESSIVA 46.13

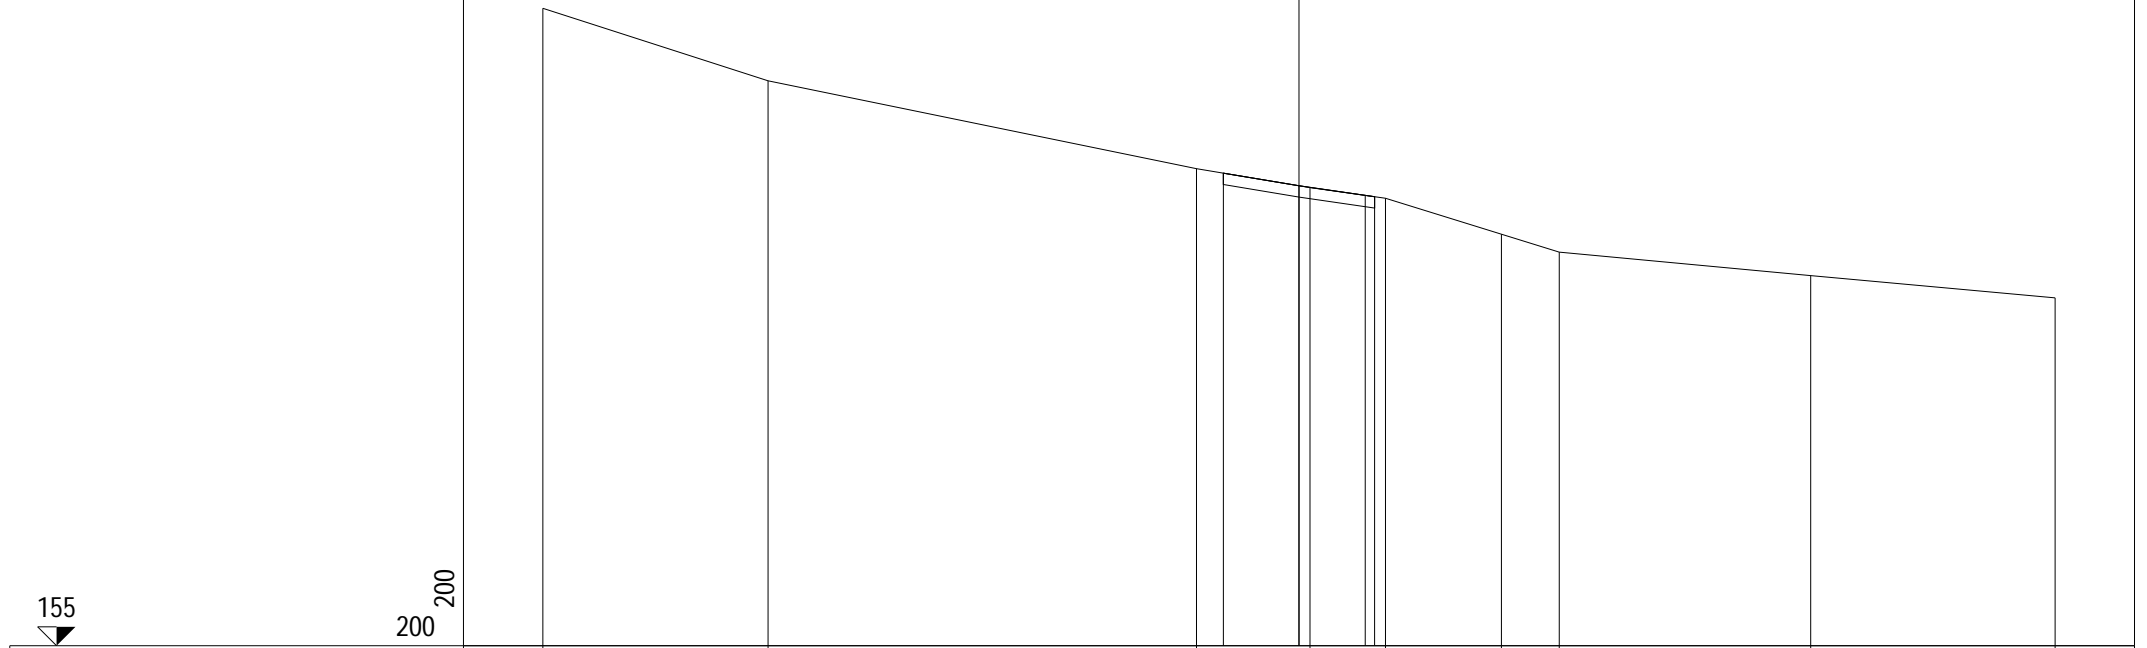

PROGRESSIVE  
TERRENO

-20.00      -14.04      -2.71      0.29      2.29      5.35      6.88      13.54      20.00

PARZIALI  
TERRENO

5.96      11.33      3.00      2.00      3.06      1.53      6.66      6.46

QUOTE  
TERRENO

171.86      169.94      167.62      167.12      166.84      165.89      165.41      164.79      164.20

PROGRESSIVE  
PROGETTO

-2.00      0.00      1.75      2.00

PARZIALI  
PROGETTO

2.00      1.75      0.25

QUOTE  
PROGETTO

167.50      167.17      166.91      166.88