

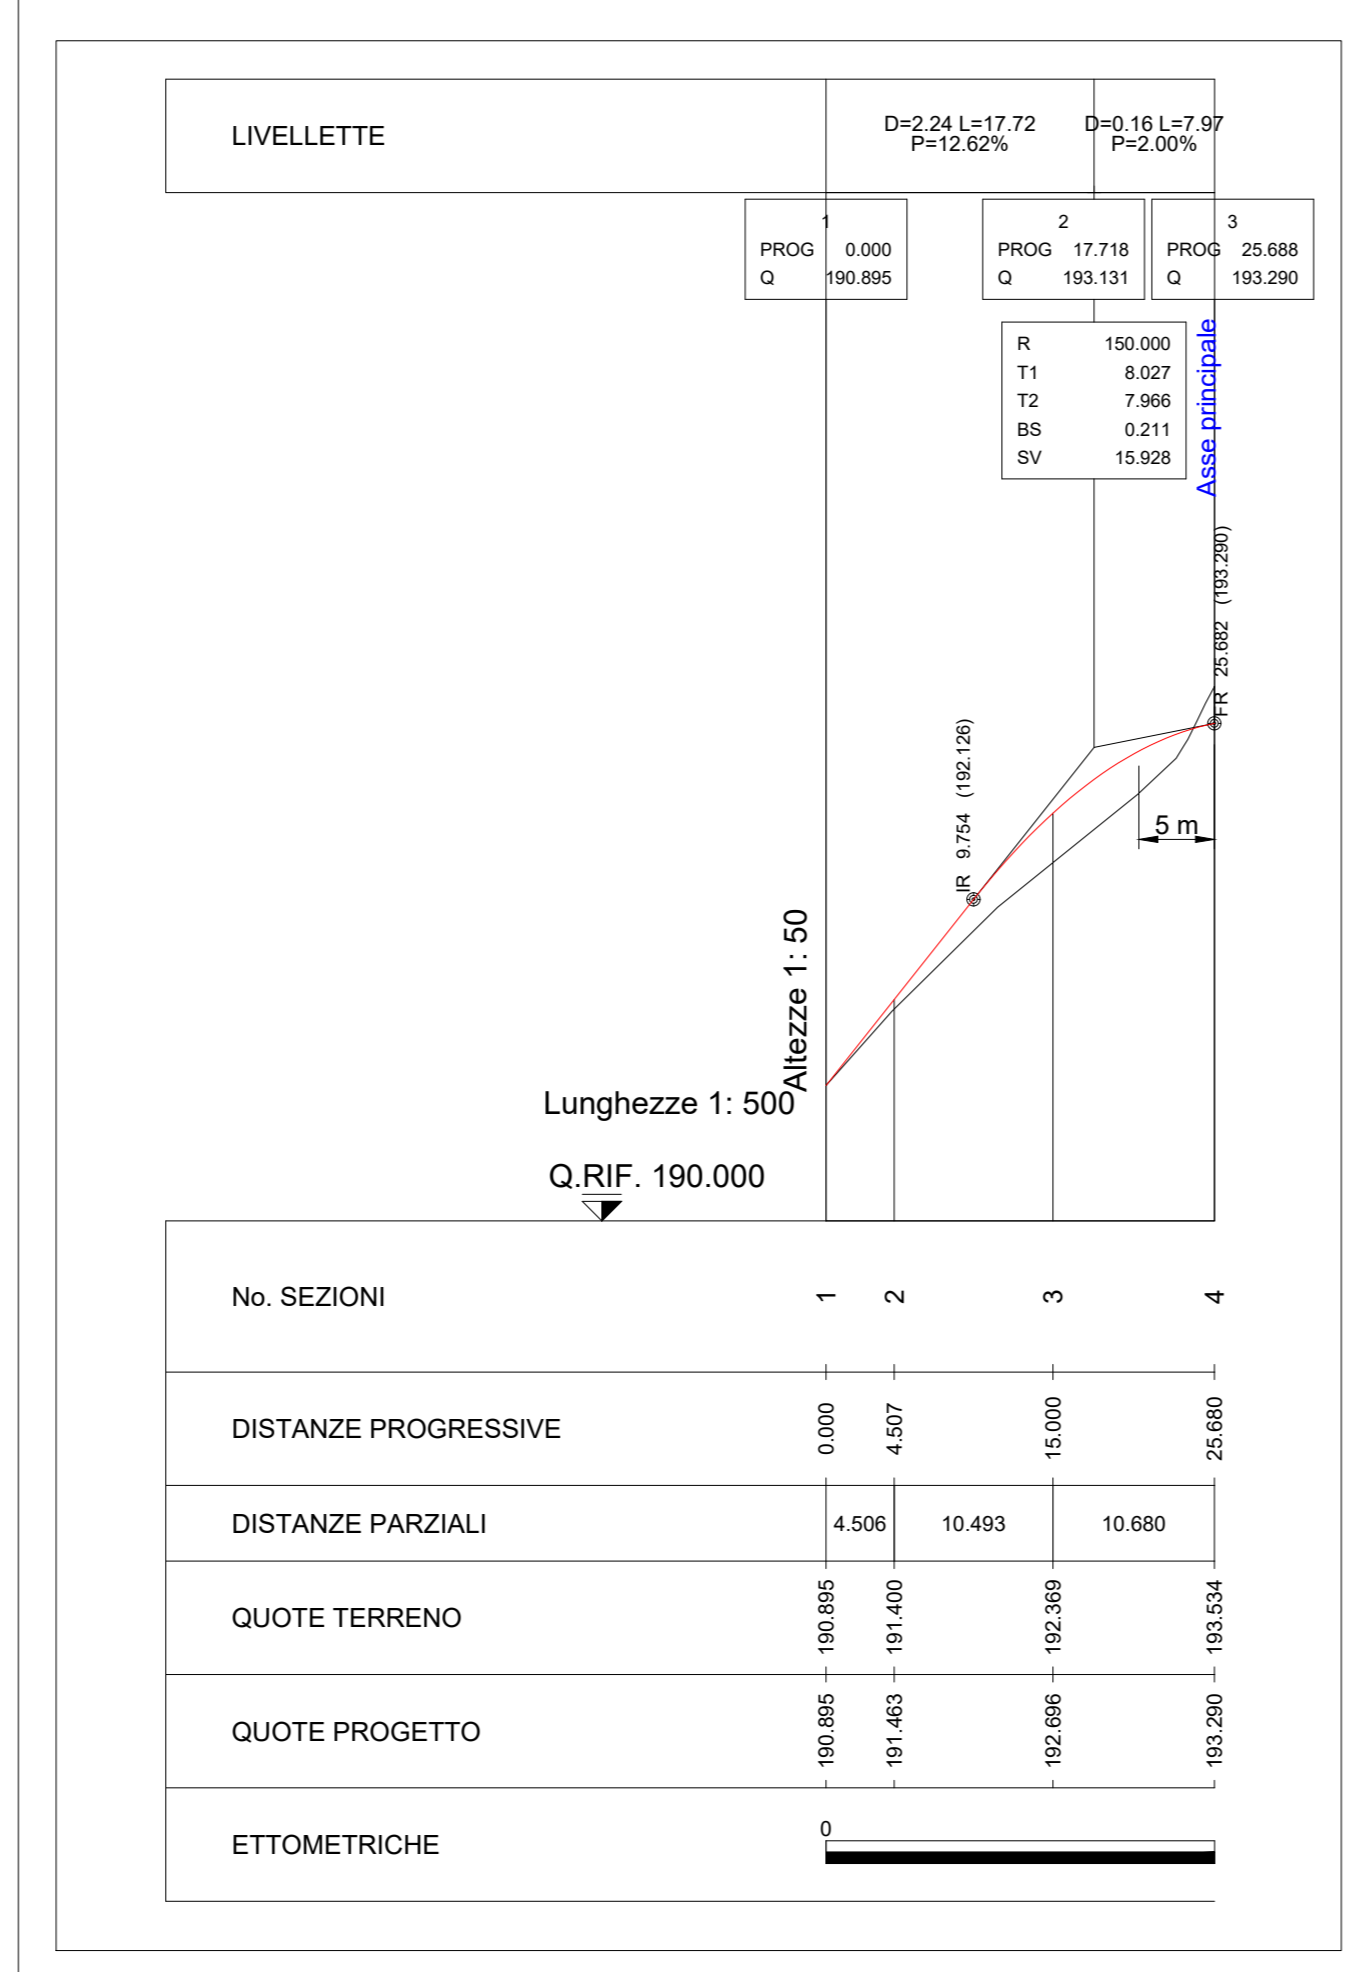
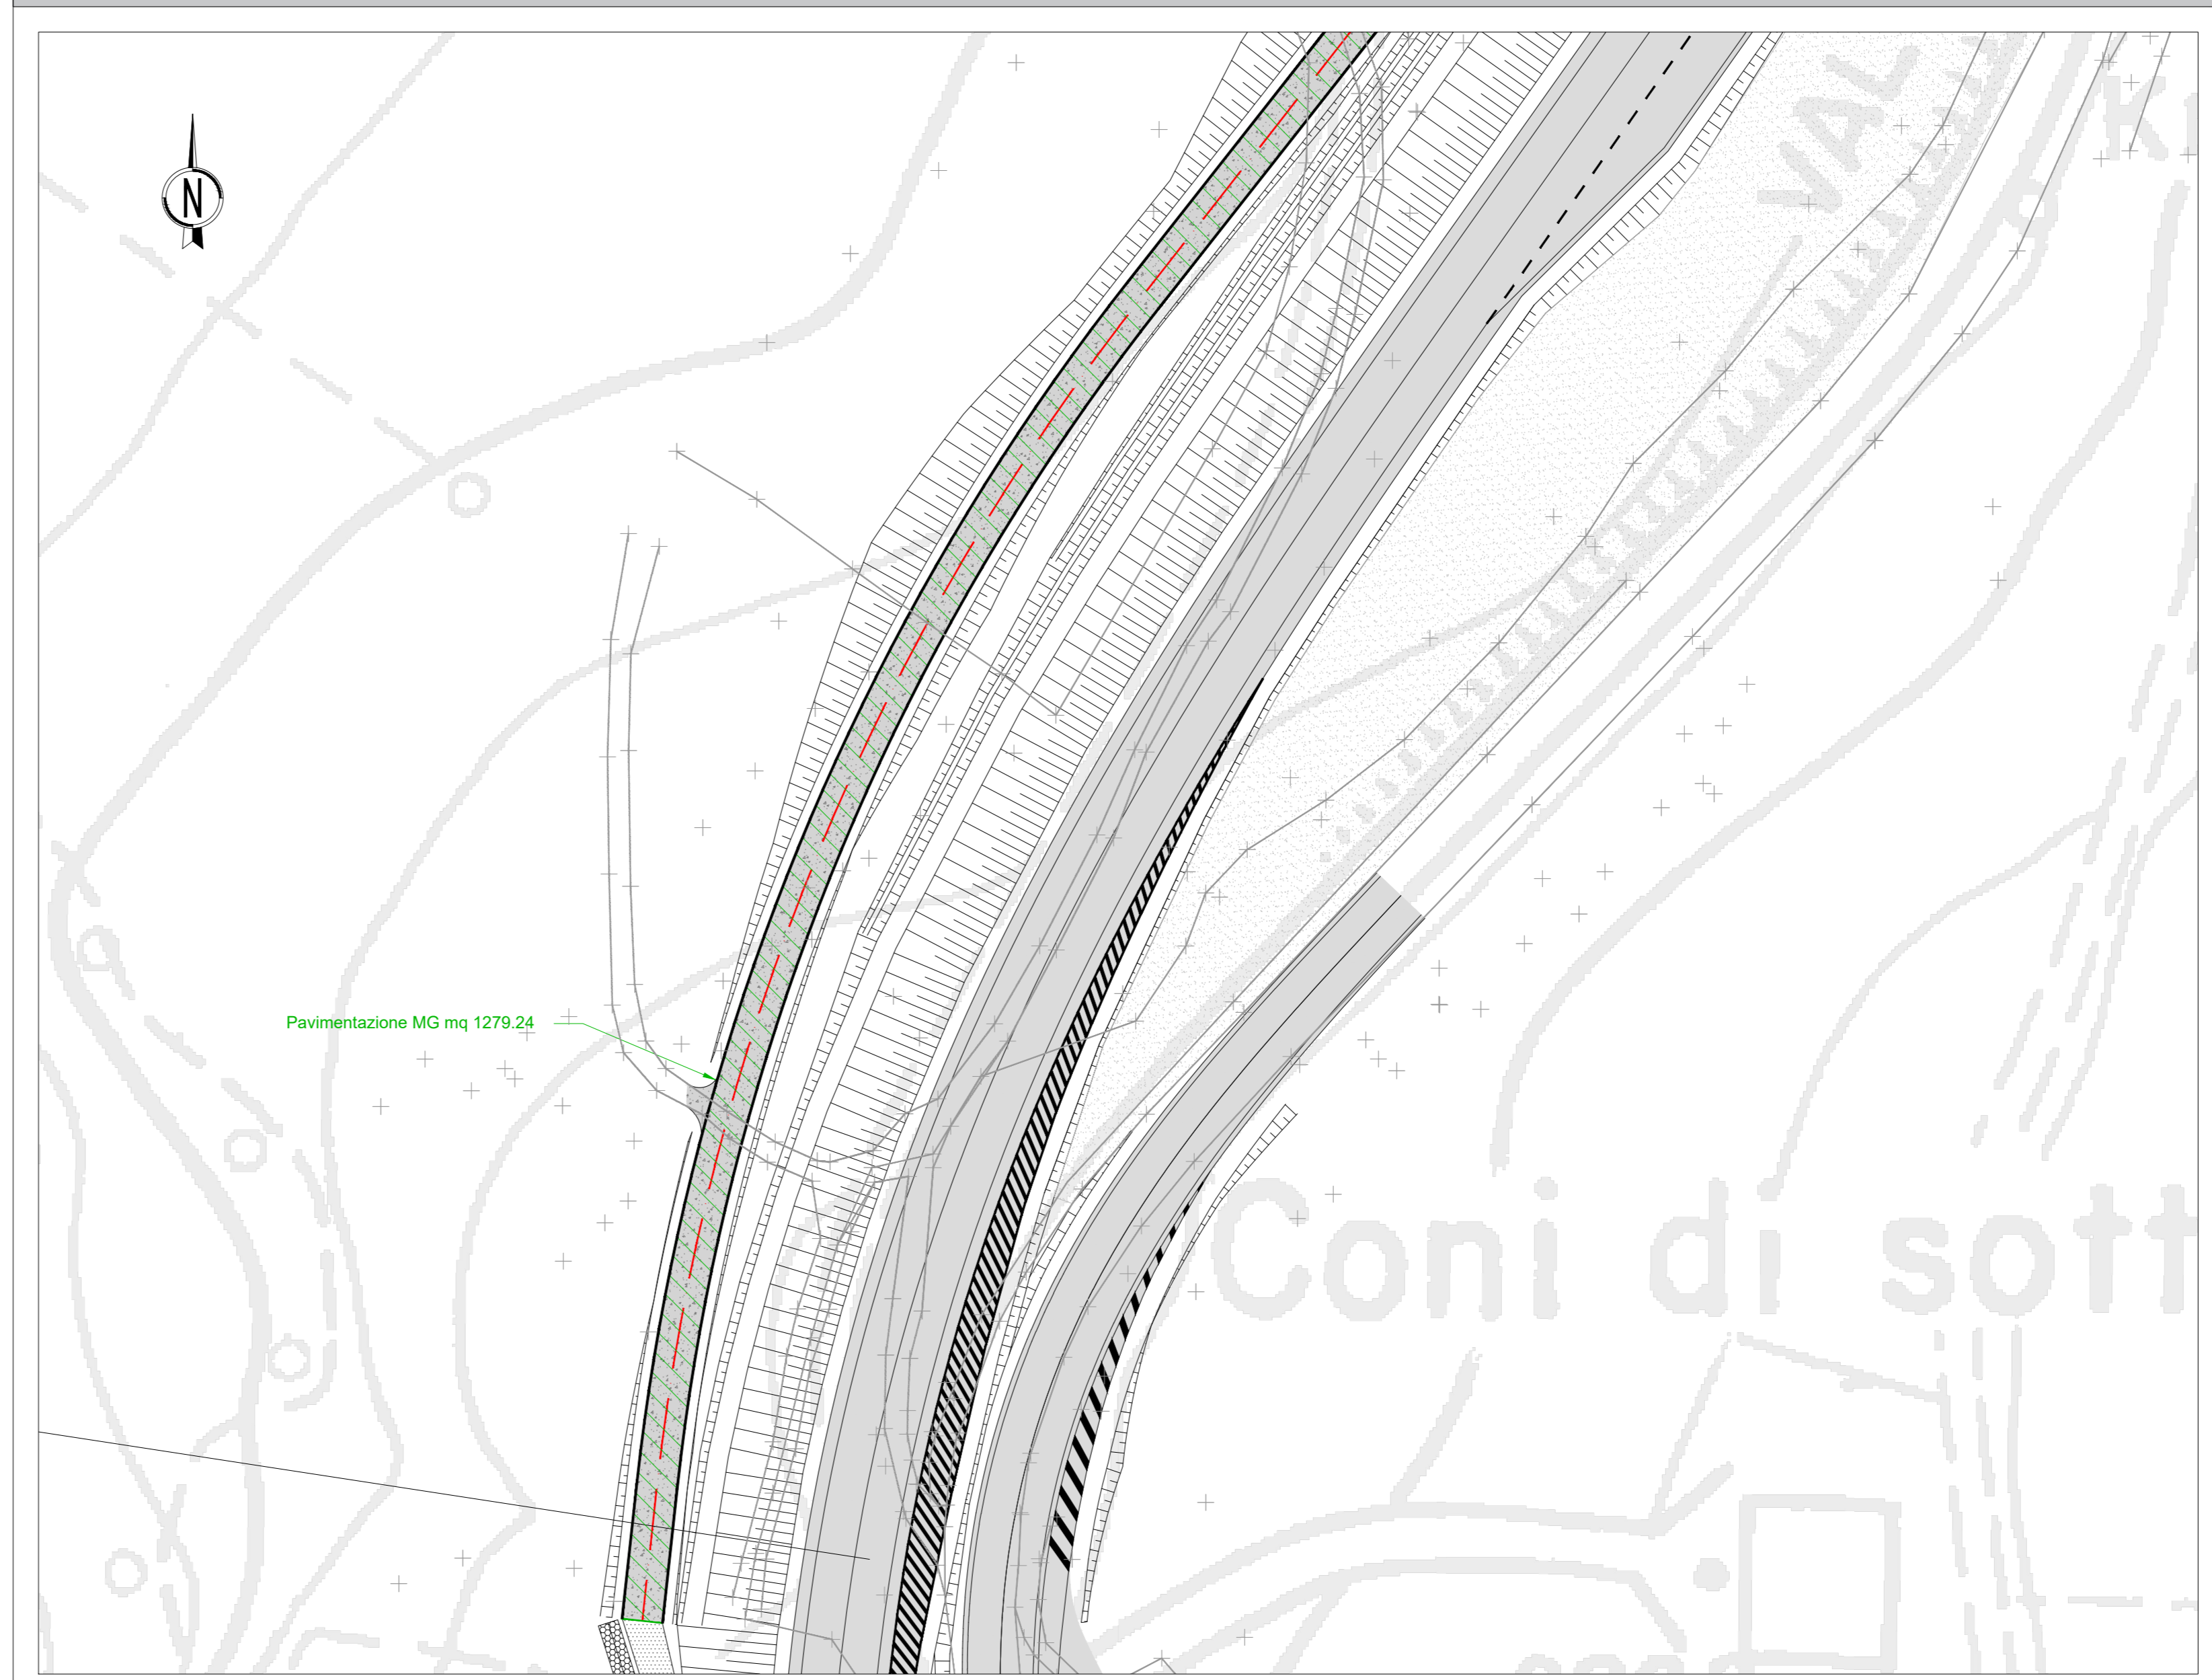


INNESTO 49 - Profilo di progetto

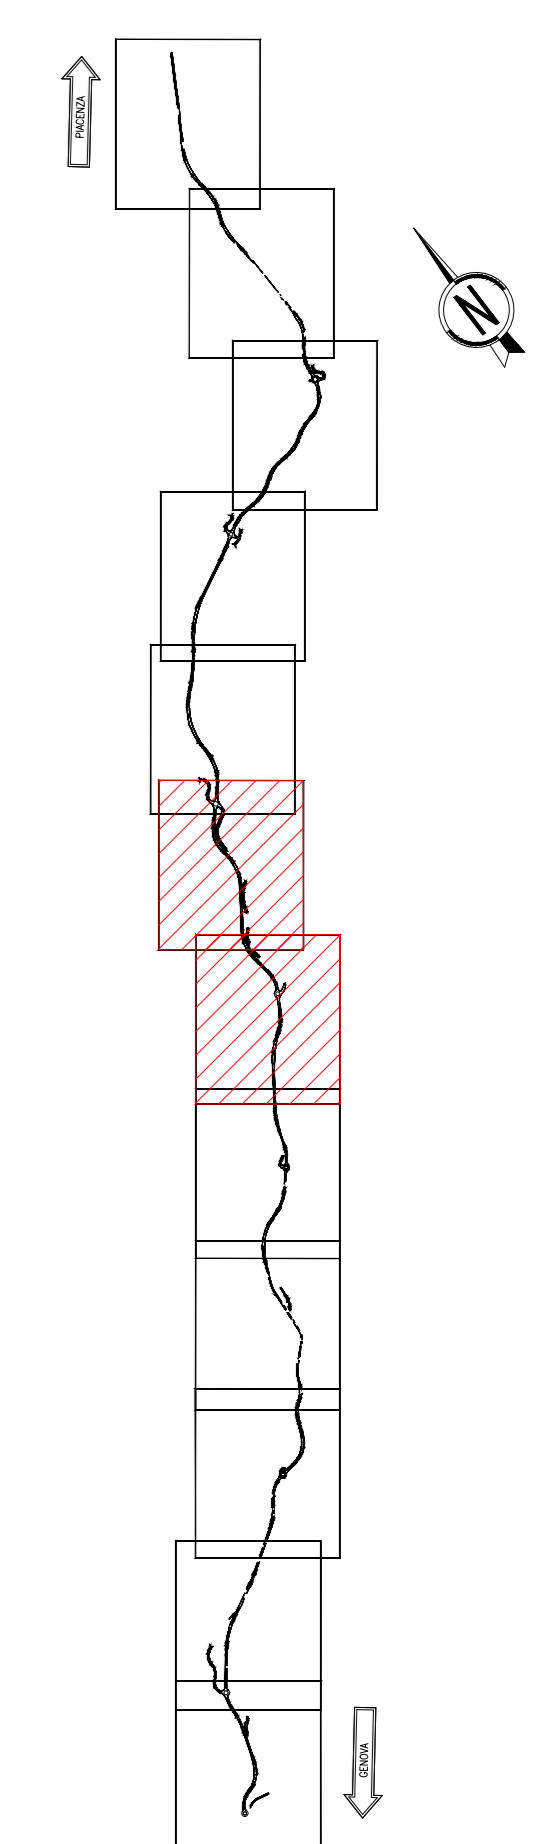

INNESTO 50 - Profilo di progetto

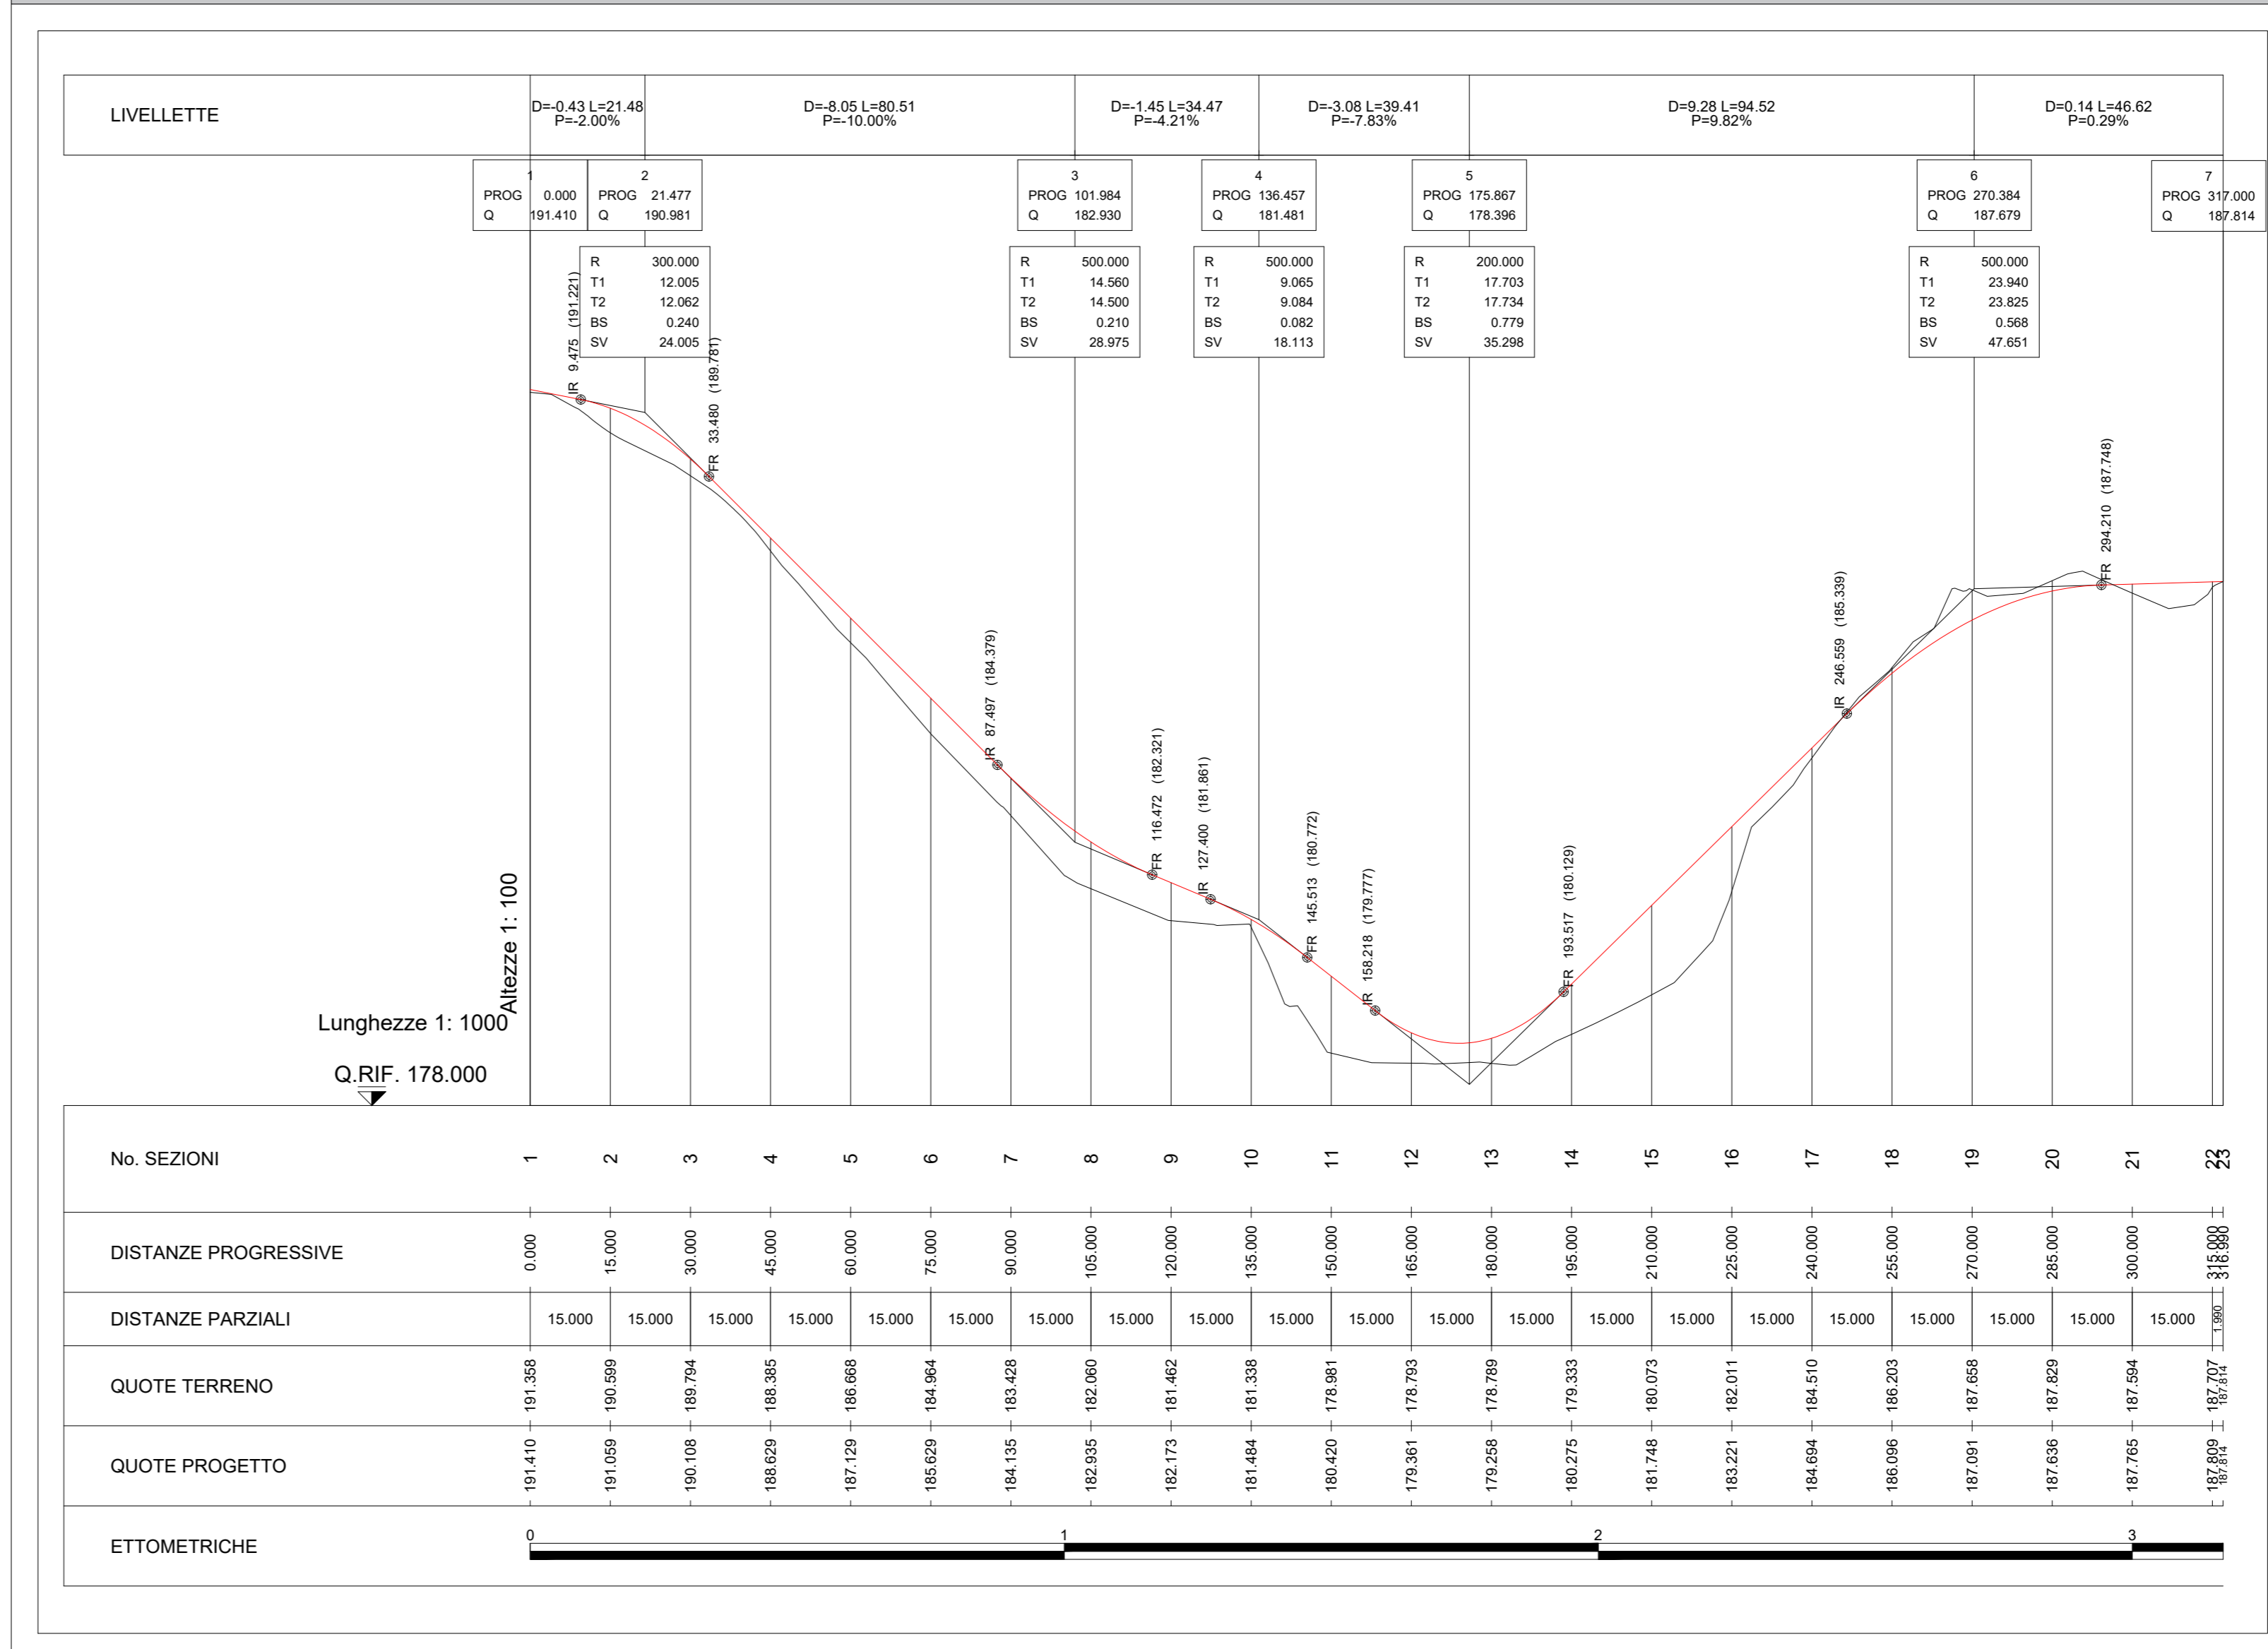

LEGENDA	
	DEMOLIZIONE
	RICOSTRUZIONE
	DEMOLIZIONE RECINZIONE
	RICOSTRUZIONE RECINZIONE

Sanas ANAS S.p.A.
GRUPPO FS ITALIANE Direzione Progettazione e Realizzazione Lavori

S.S.45 DELLA VAL DI TREBBIA
AMMODERNAMENTO DELLA STRADA STATALE N. 45 DELLA VAL TREBBIA NEL TRATTO CERNUSCA-RIVERGARO

PROGETTO DEFINITIVO

PROGETTAZIONE: ANAS DPR1
SUPPORTO ALLA PROGETTAZIONE: STUDIO CORONA

IL COORDINATORE PER LA SICUREZZA IN FASE DI PROGETTAZIONE: ing. F. PASOLA

VISTO: IL RESPONSABILE DEL PROCEDIMENTO: ing. Anna Maria ACASO

PROTOCOLLO DATA

DC2037.2		D - PROGETTO STRADALE DC2 - VIABILITÀ DI INNESTO	
PROGETTO	BO0067	ELAB.	S13PS01TRAD102
REVISIONE	D	SCALA:	A
DATA	18.01	REDAZIONE	15.00
DESCRIZIONE		VERIFICATO	
APPROVATO		APPROVATO	