

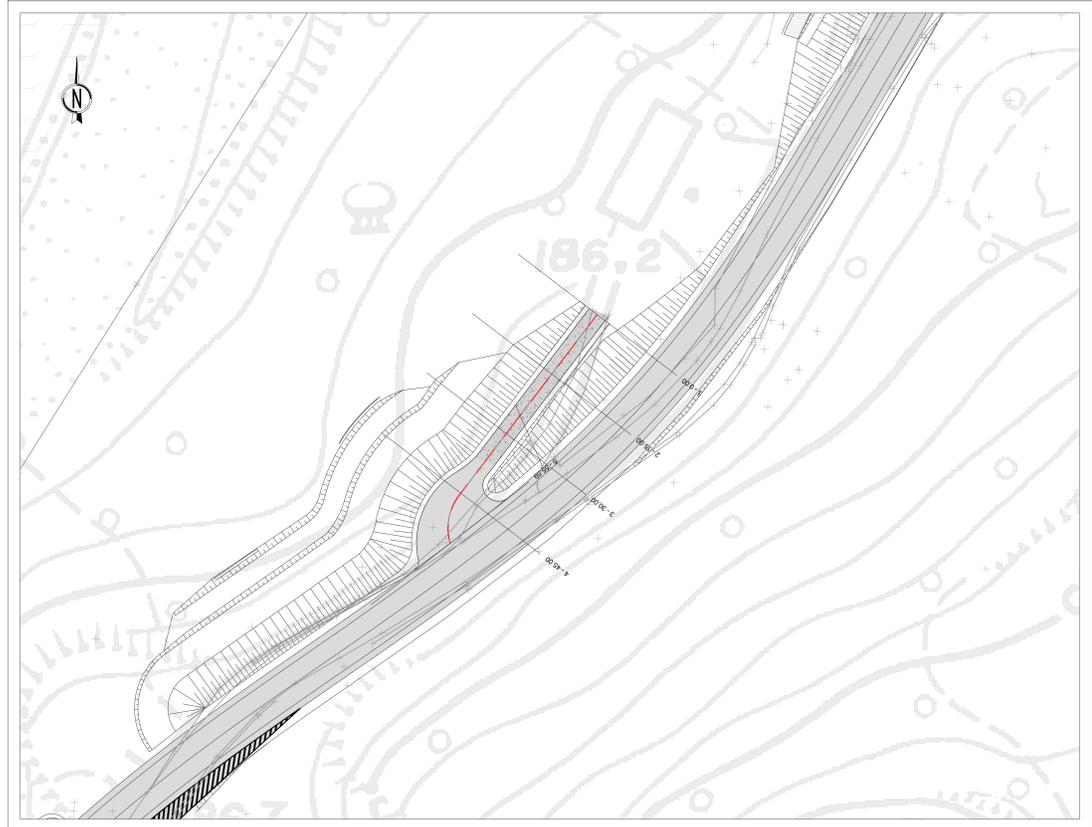



INNESTO 55 - Planimetria di progetto scala 1:500

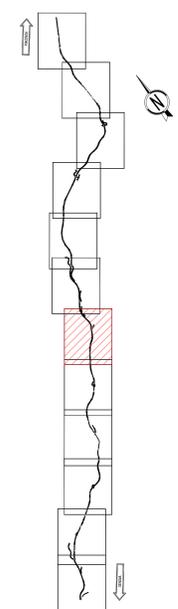


INNESTO 55 - Profilo di progetto

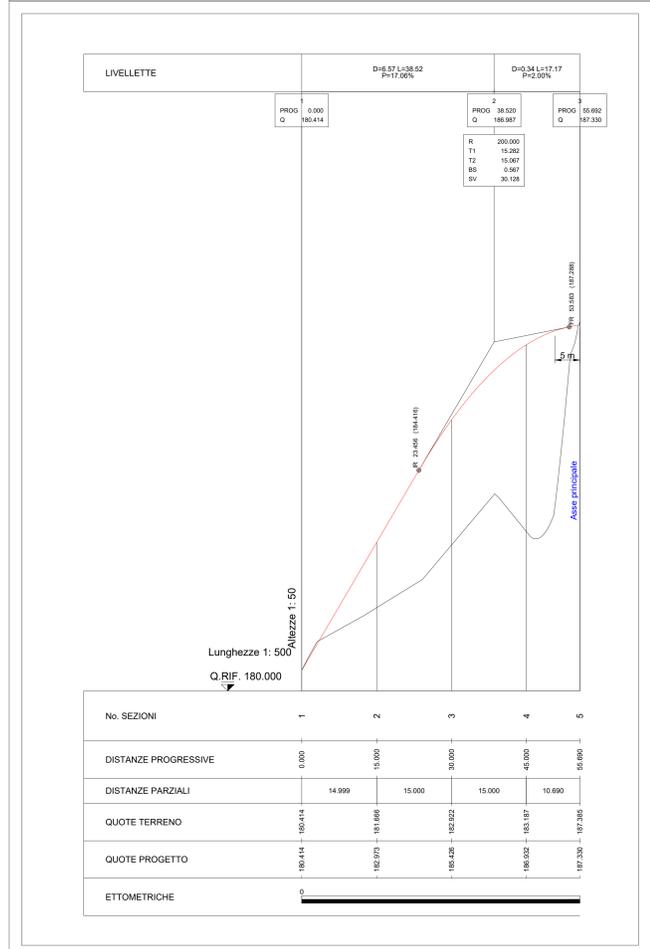

INNESTO 55 - Tracciamento scala 1:500

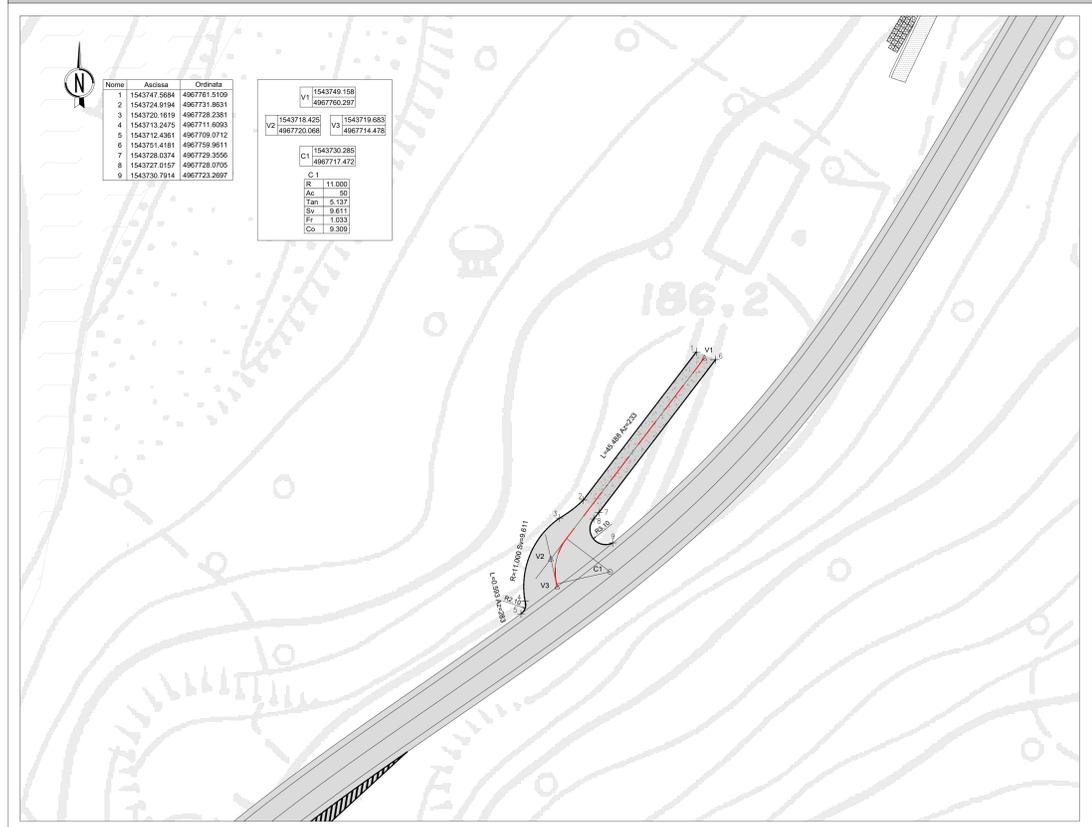

INNESTO 55 - Planimetria delle demolizioni e ricostruzioni scala 1:500

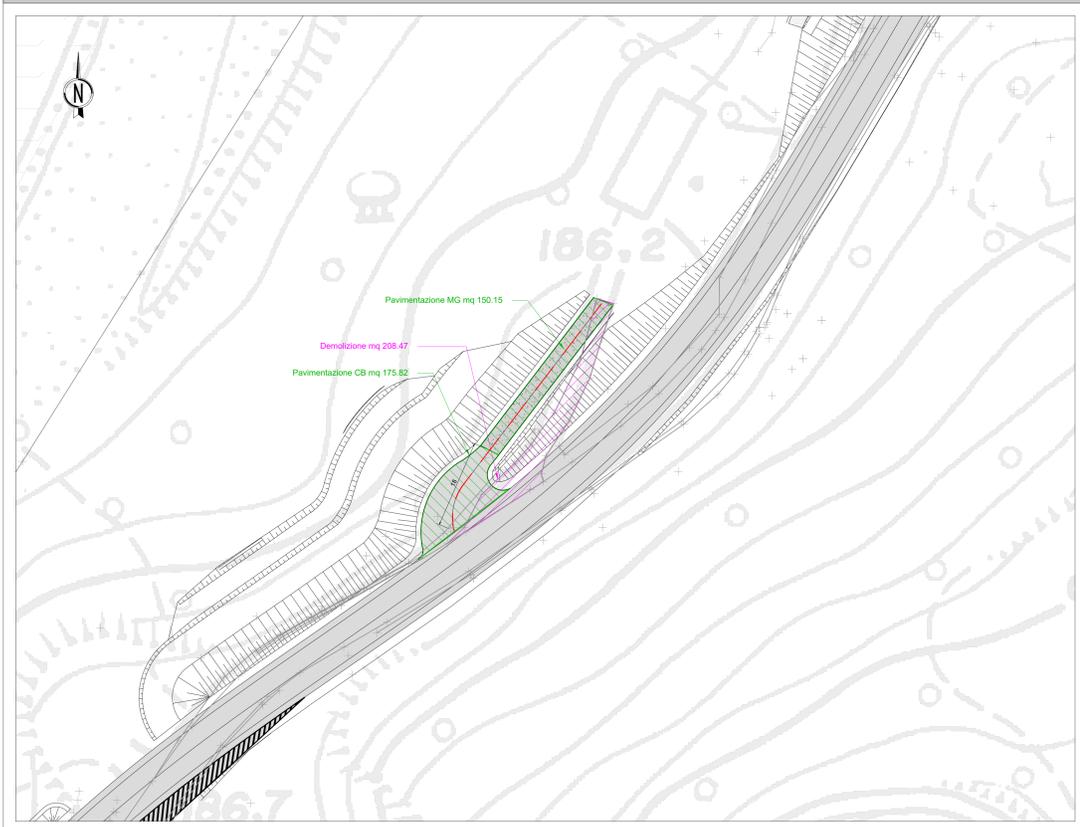

LEGENDA	
	DEMOLIZIONE
	RICOSTRUZIONE
	DEMOLIZIONE RECINZIONE
	RICOSTRUZIONE RECINZIONE

**Sanas** ANAS S.p.A.  
 GRUPPO FS ITALIANE Direzione Progettazione e Realizzazione Lavori

**S.S.45 DELLA VAL DI TREBBIA**  
 AMMODERNAMENTO DELLA STRADA STATALE N. 45 DELLA VAL TREBBIA NEL TRATTO CERNUSCA-RIVERGARO

PROGETTO DEFINITIVO

PROGETTAZIONE: ANAS DPRM I PROGETTISTI: Ing. ANTONIO SCALAMANDRE Ordine Ing. di Piacenza n. 1061 IL GEOLOGO: genl. Marco MARTINO Ordine Geol. del Lazio n. 67407 IL RESPONSABILE DEL SIA: Ing. Laura PIZZANI Ordine Ingeg. di Roma n. 67388 IL COORDINATORE PER LA SICUREZZA IN FASE DI PROGETTAZIONE: genl. F. PANSLA VISTO: IL RESPONSABILE DEL PROCEDIMENTO: Ing. Anna Maria ACISARI	SUPPORTO ALLA PROGETTAZIONE: STUDIO CORONA UNING GARM. SETAC ARKE ECOPLAN G.C. DOTT. GEOL. DANILO GALLO ING. RENATO DEL PRETE
--	--

DC2040		<b>D - PROGETTO STRADALE</b> DC2 - VIABILITÀ DI INNESTO	
Planimetria e profilo di progetto, tracciamento e planimetria delle demolizioni e ricostruzioni - Innesto 55			
CODICE PROGETTO	NOME FILE	REVISIONE	SCALA:
PROGETTO	DC2040 - S14PS01TRAD01_A.dwg	A	1:500
BO0067	D 18.01	CODICE ELAB.	S14PS01TRAD101
C			
B			
A	EMISSIONE	Aprile 2020	
REV.	DESCRIZIONE	DATA	REDATTO VERIFICATO APPROVATO