INNESTO 56 - Planimetria di progetto

scala 1:500

INNESTO 56 - Profilo di progetto

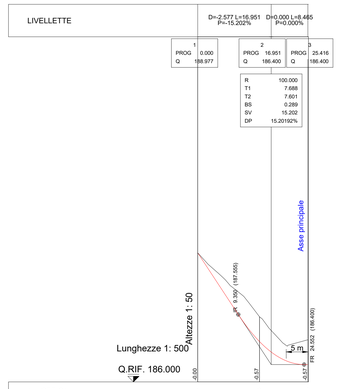

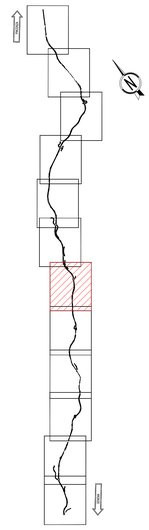

INNESTO 56 - Tracciamento

scala 1:500

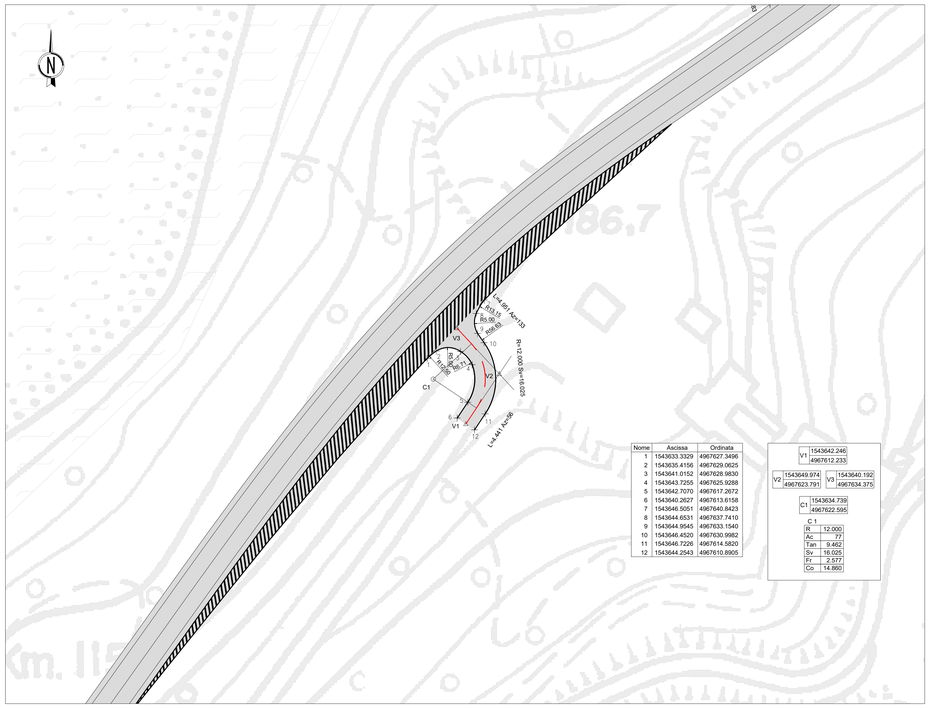

Nome	Ascissa	Ordinata
1	1543633.3329	4967627.3496
2	1543635.4156	4967629.0625
3	1543641.0152	4967628.9830
4	1543643.7255	4967625.9288
5	1543642.7070	4967617.2672
6	1543640.2627	4967613.6158
7	1543646.5051	4967640.8423
8	1543644.6531	4967637.7410
9	1543644.9545	4967633.1540
10	1543646.4520	4967630.9982
11	1543646.7226	4967614.5820
12	1543644.2543	4967610.8905

V1 1543642.246 4967612.233
V2 1543649.974 4967623.791
V3 1543640.192 4967634.375
C1 1543634.739 4967622.595

C 1	
R	12.000
Ac	77
Tan	9.462
Sv	16.025
Fr	2.577
Co	14.860

INNESTO 56 - Planimetria delle demolizioni e ricostruzioni

scala 1:500

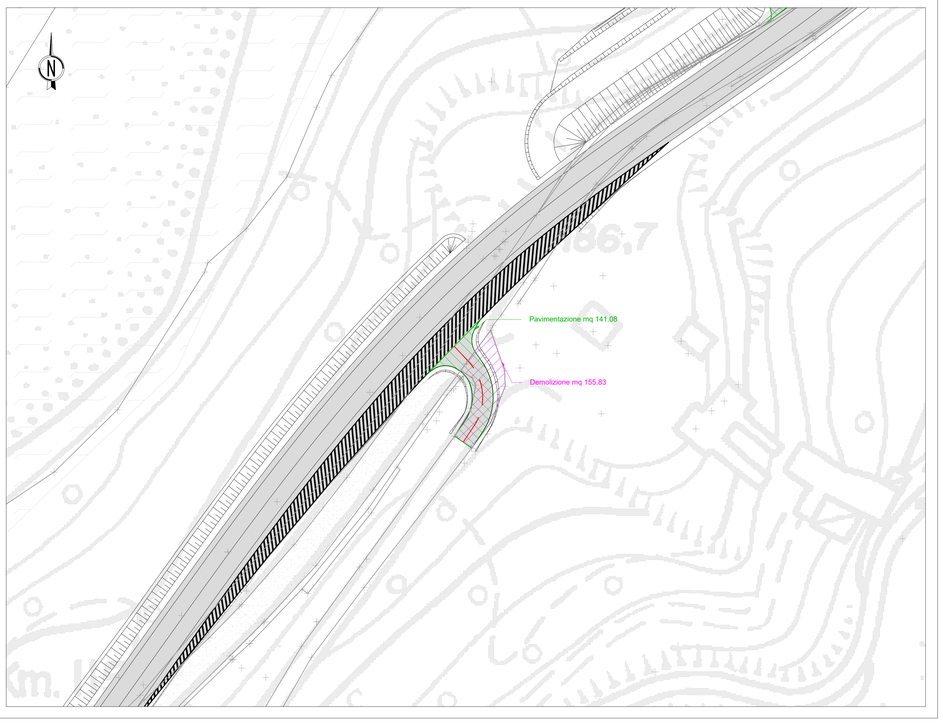

LEGENDA	
	DEMOLIZIONE
	RICOSTRUZIONE
	DEMOLIZIONE RECINZIONE
	RICOSTRUZIONE RECINZIONE

ANAS S.p.A.
Direzione Progettazione e Realizzazione Lavori

S.S.45 DELLA VAL DI TREBBIA

AMMODERNAMENTO DELLA STRADA STATALE N. 45 DELLA VAL TREBBIA NEL TRATTO CERNUSCA-RIVERGARO

PROGETTO DEFINITIVO

PROGETTAZIONE: ANAS DPRL

SUPPORTO ALLA PROGETTAZIONE:

I PROGETTISTI:
ing. Antonio SCALAMANDRÉ
Ordine Ing. di Frosinone n.1083

STUDIO CORONA

IL GEOLOGO:
geol. Maurizio MARTINO
Ordine Geol. del Lazio EG n.457

Ingegneria del Territorio s.r.l.

CONSORZIO UNING
Soluzioni integrate GA&M

IL RESPONSABILE DEL SIA:
Ing. Laura TRONA
Ordine Arch. di Roma n.A.31689

SETAC SrI
Servizi, R.S.I.gnerie, Trasporti Ambiente Sostenibile

ARKE'
BIOSCIENZE S.R.L.

IL COORDINATORE PER LA SICUREZZA IN FASE DI PROGETTAZIONE:
geom. E.PAELLA

ECOPLAN

VISTO: IL RESPONSABILE DEL PROCEDIMENTO:
ing. Anna Maria NOSARI

E&G Engineering & Graphics S.r.l.

PROTOCOLLO | DATA

DOTT. GEOL. DANILO GALLO

ING. RENATO DEL PRETE

DC2043

D - PROGETTO STRADALE
DC2 - VIABILITÀ DI INNESTO
Planimetria e profilo di progetto, tracciamento e planimetria delle demolizioni e ricostruzioni - innesto 56

CODICE PROGETTO	NOME FILE	REVISIONE	SCALA:
PROGETTO LIV. PROG. N. PROG.	DC2043 - S15PS01TRADI01_A.dwg		
BO0067 D 1801	CODICE ELAB. S15PS01TRADI01	A	1:500

REV.	DESCRIZIONE	DATA	REDATTO	VERIFICATO	APPROVATO
C					
B					
A	EMISSIONE	Aprile 2020			