

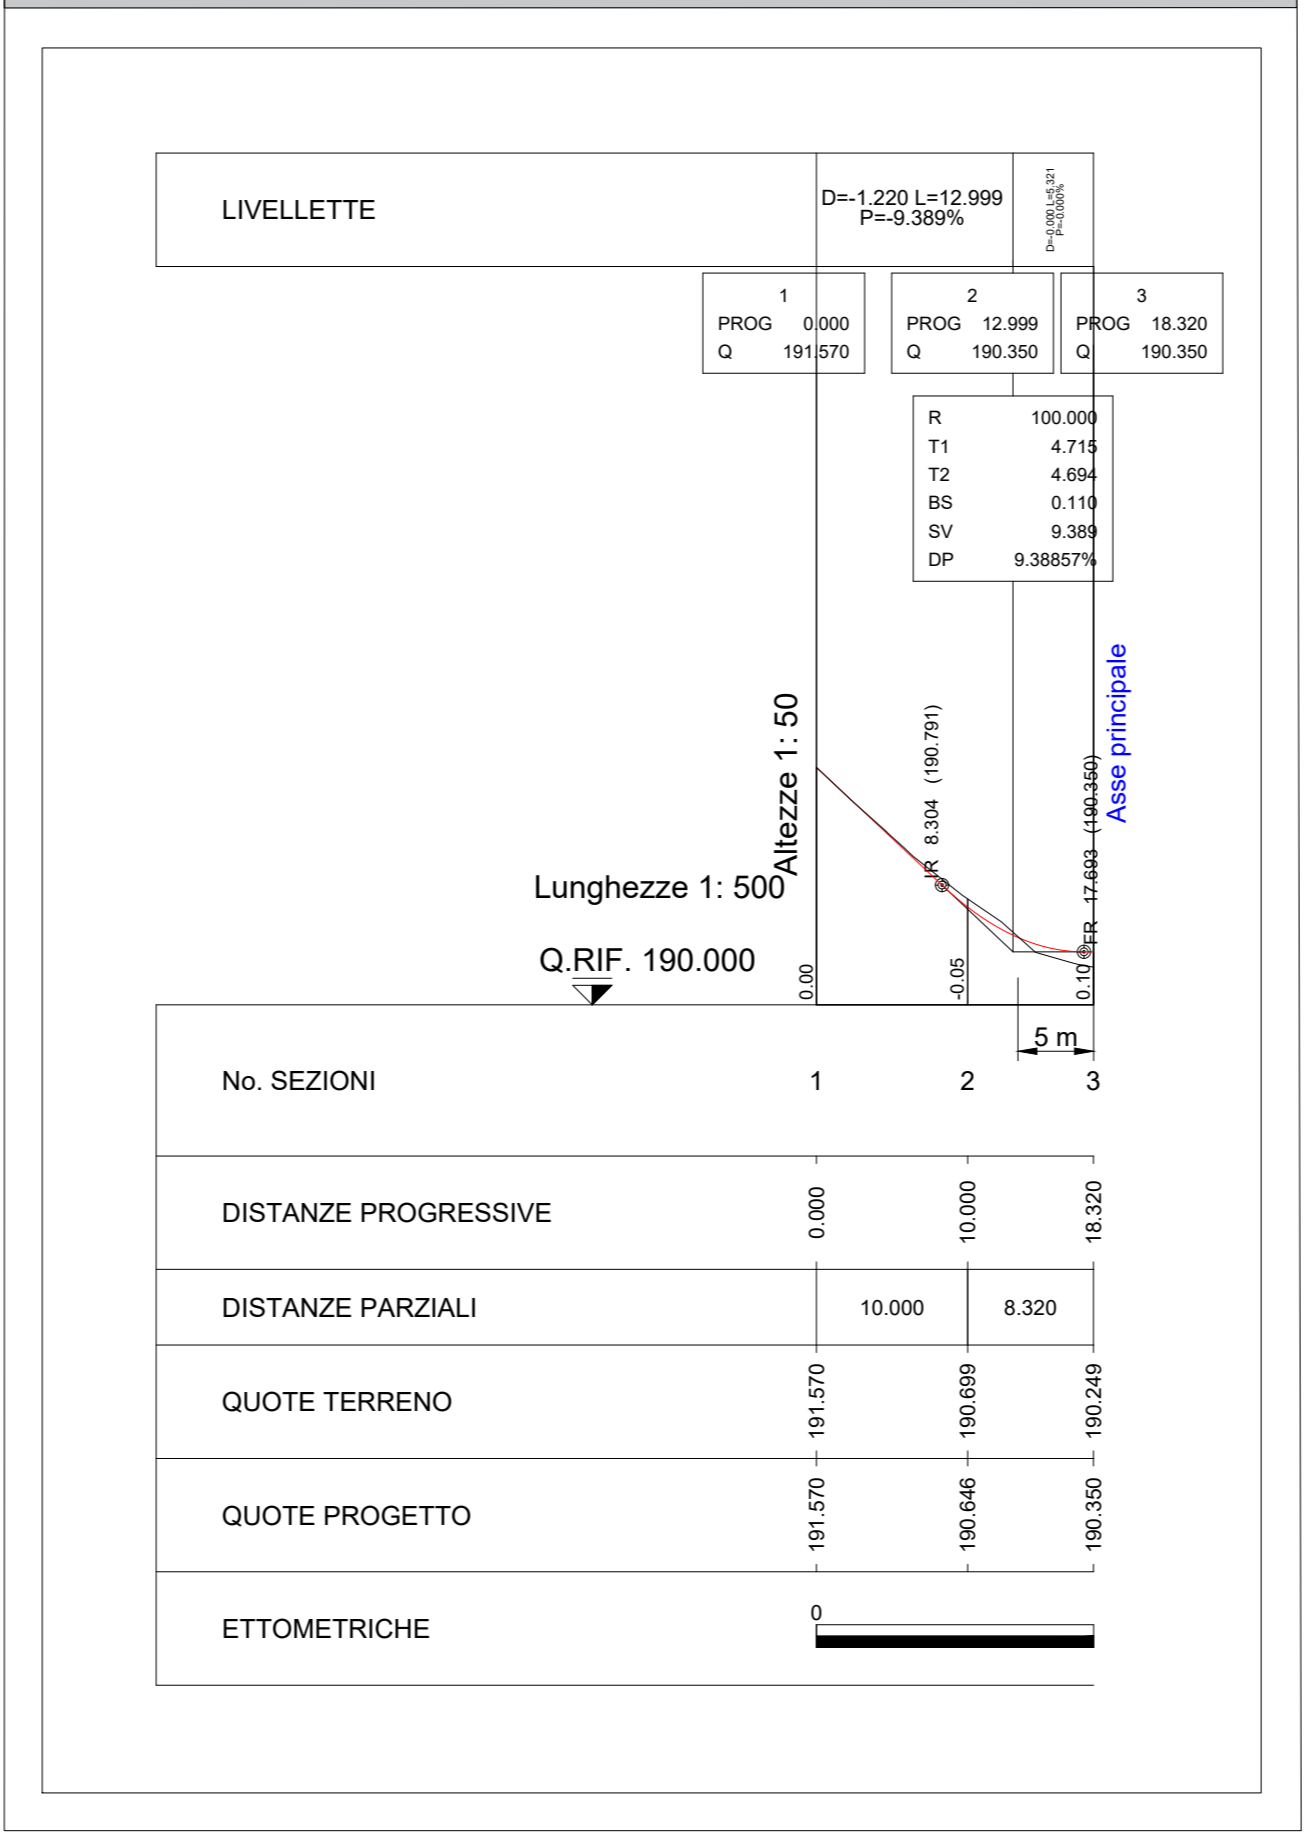
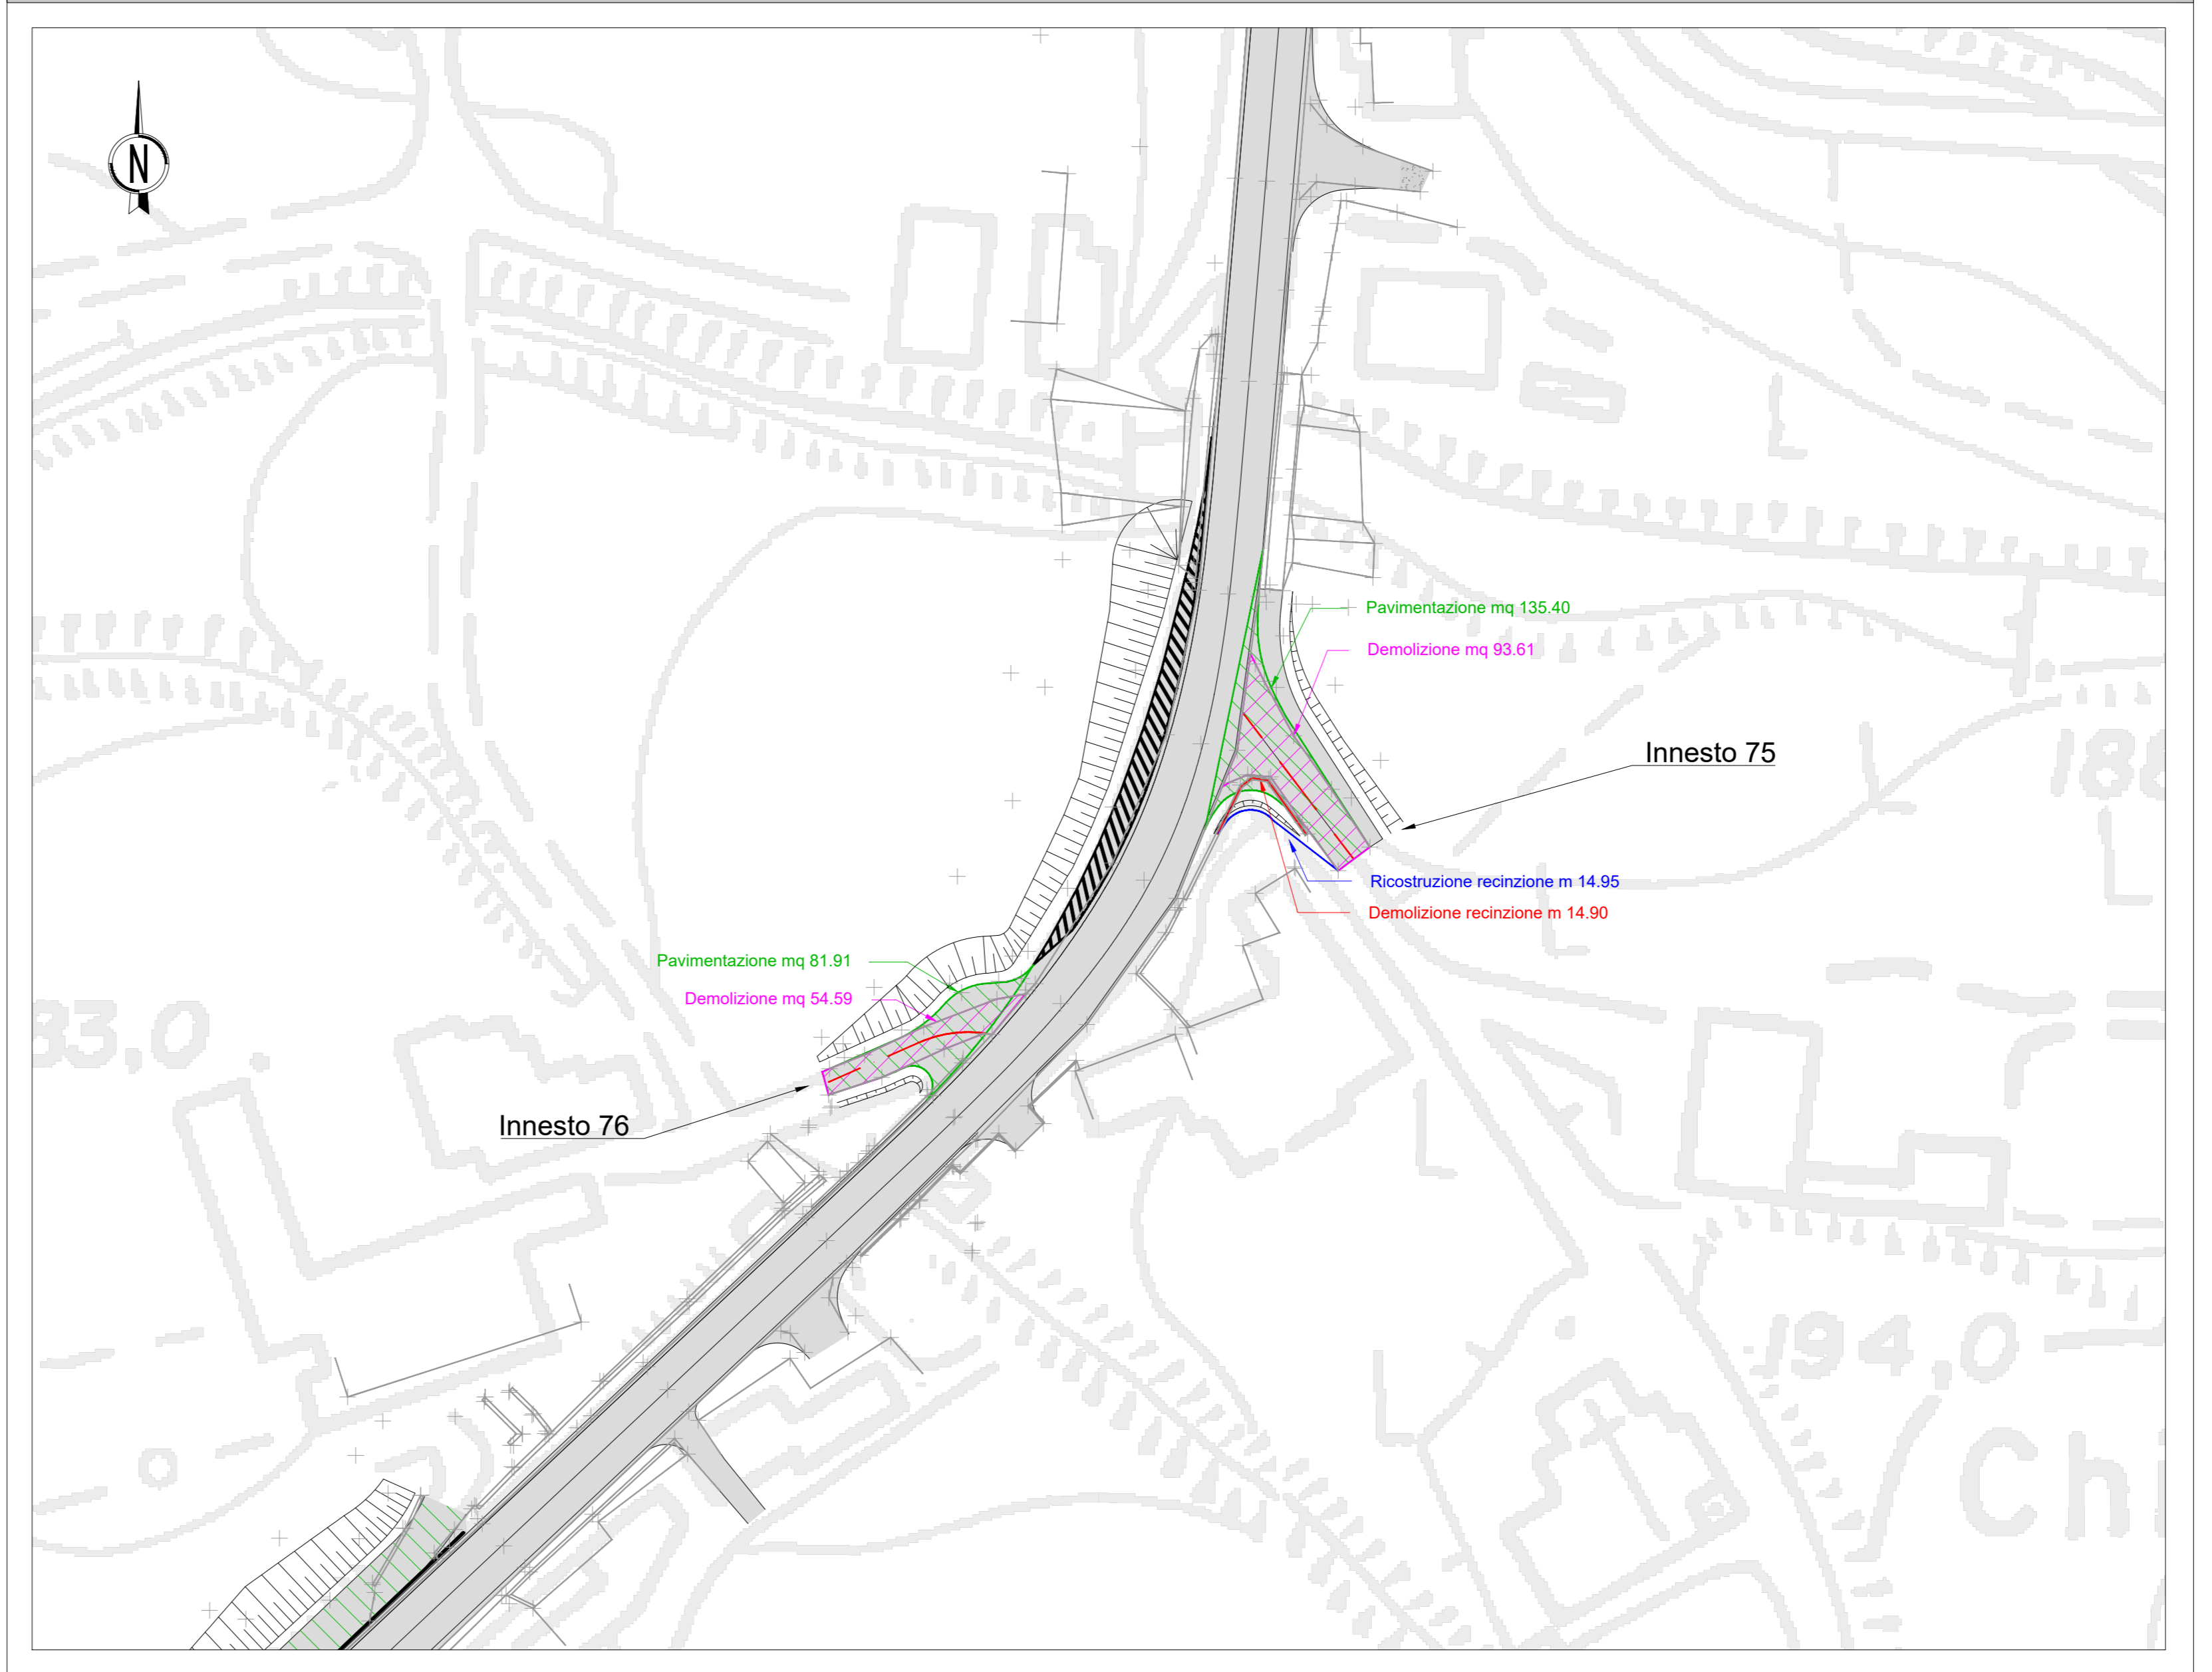
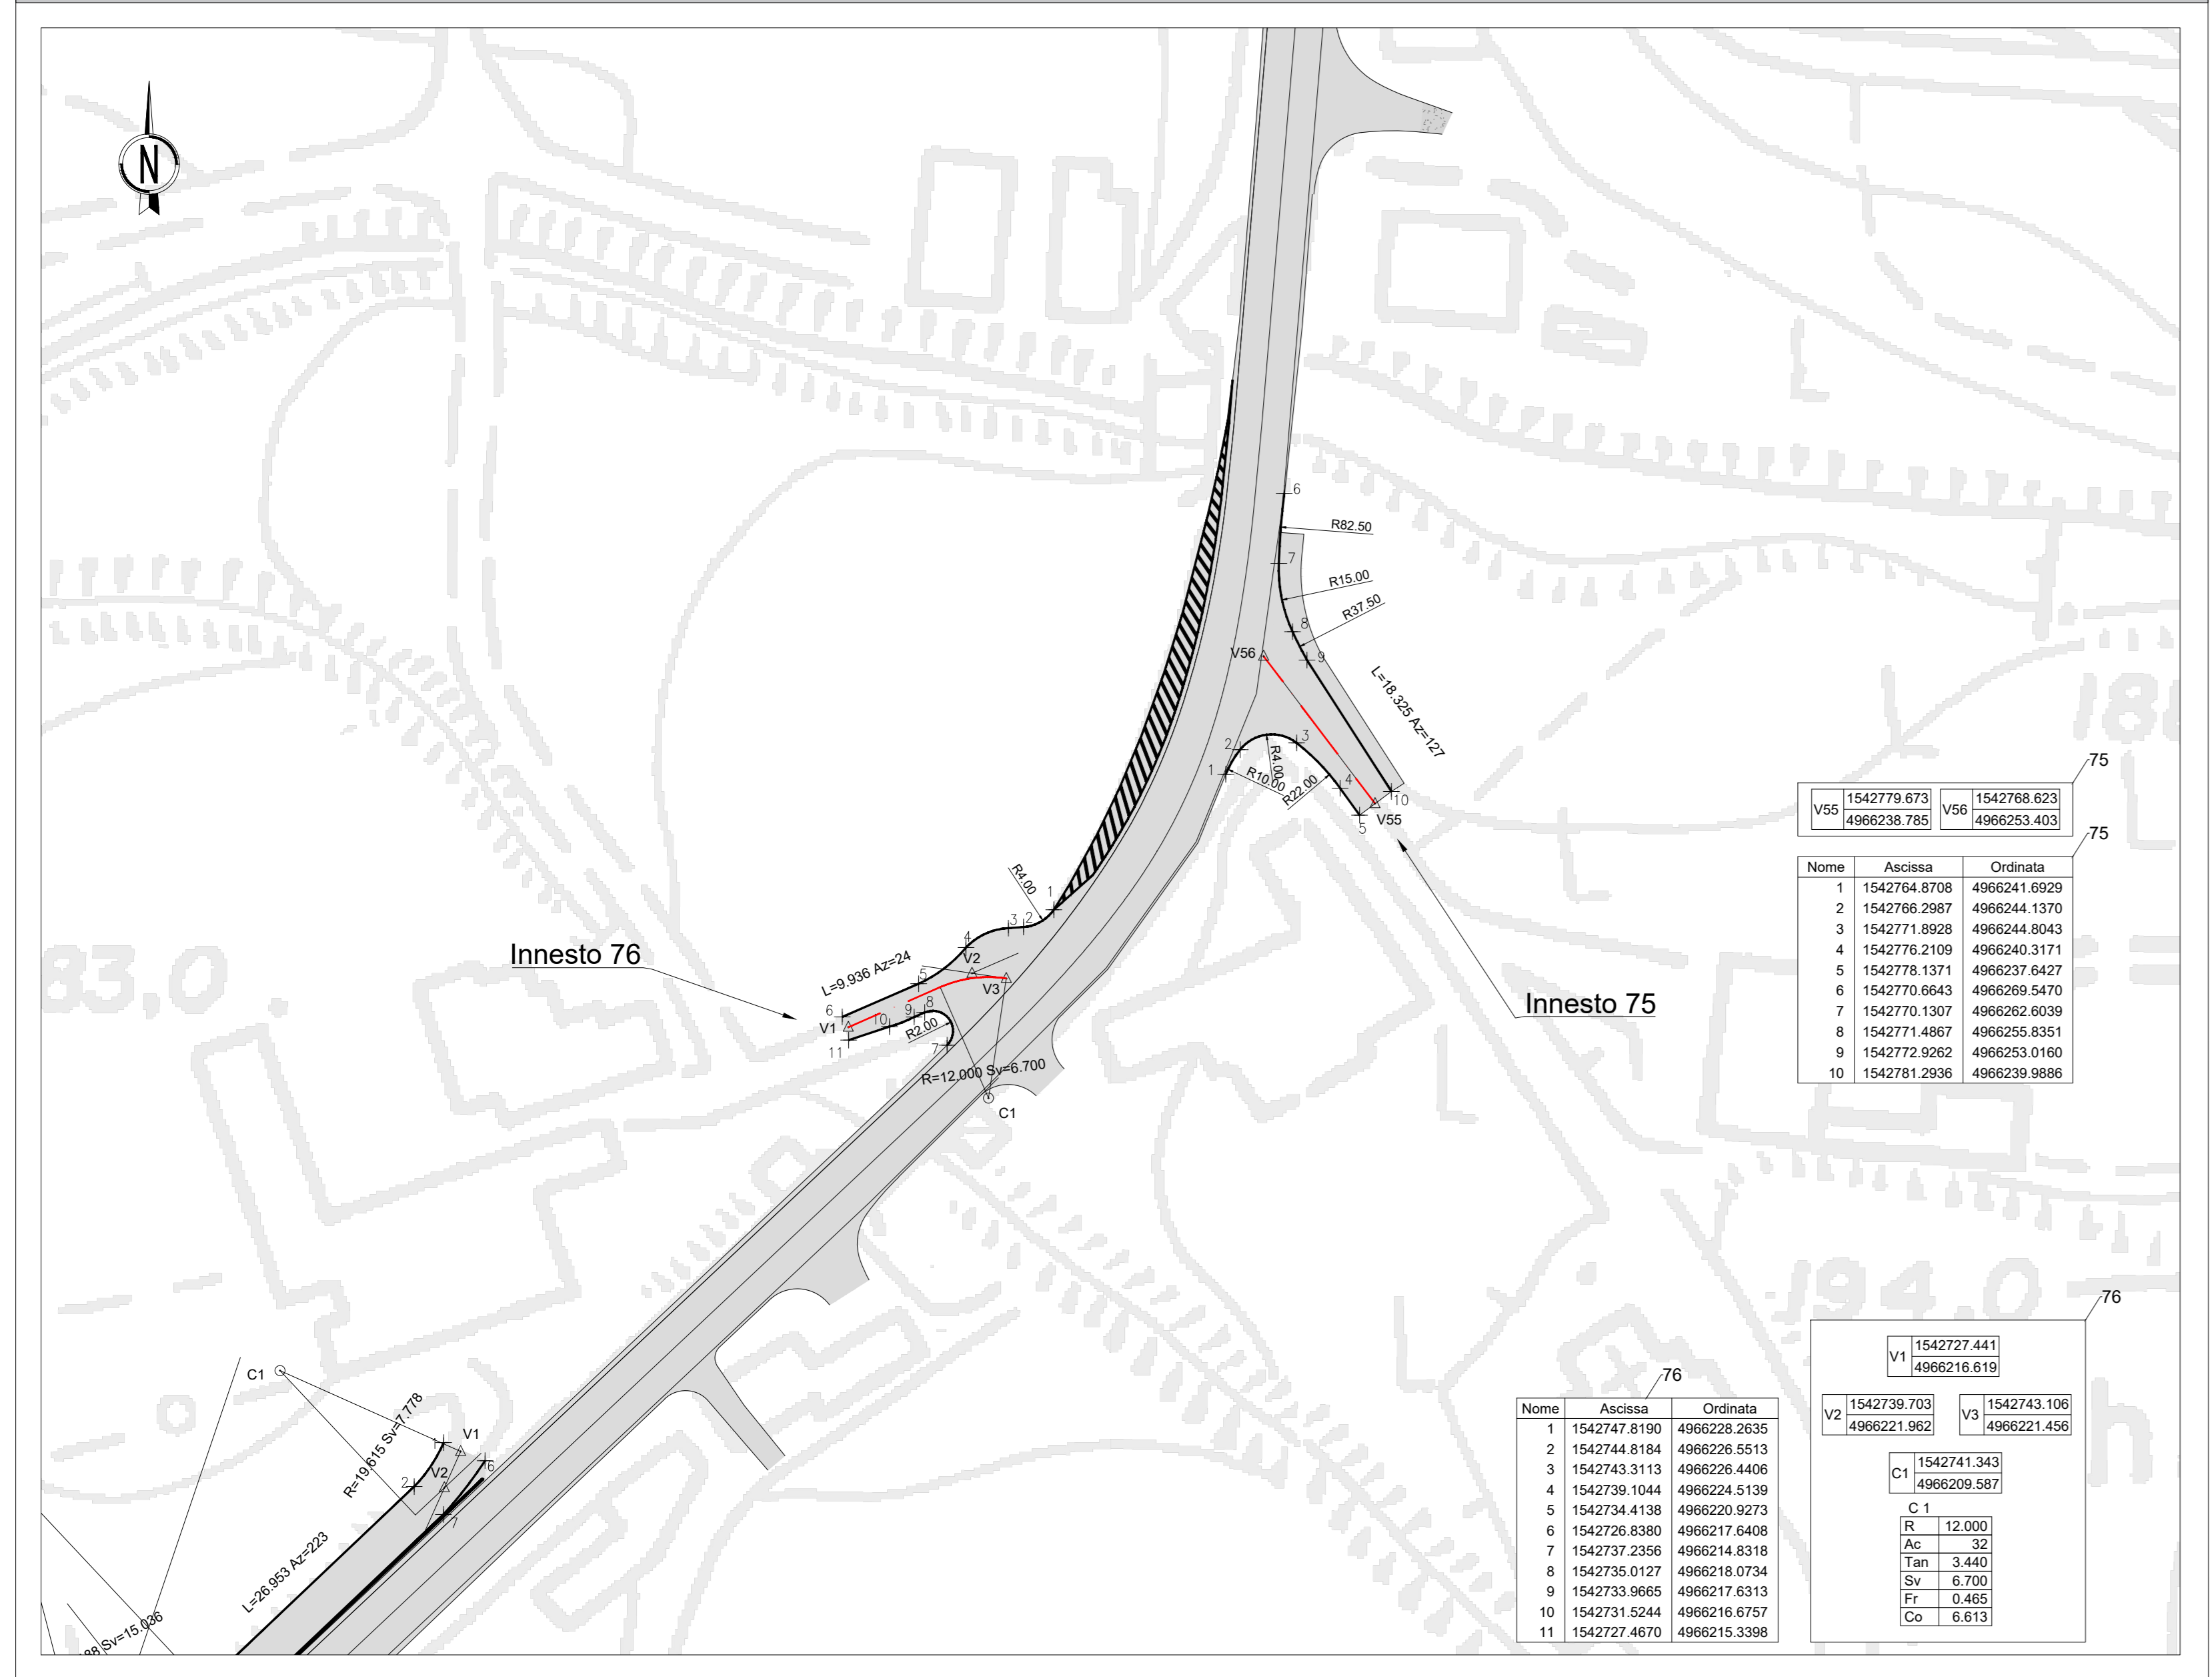


INNESTO 75 - Profilo di progetto

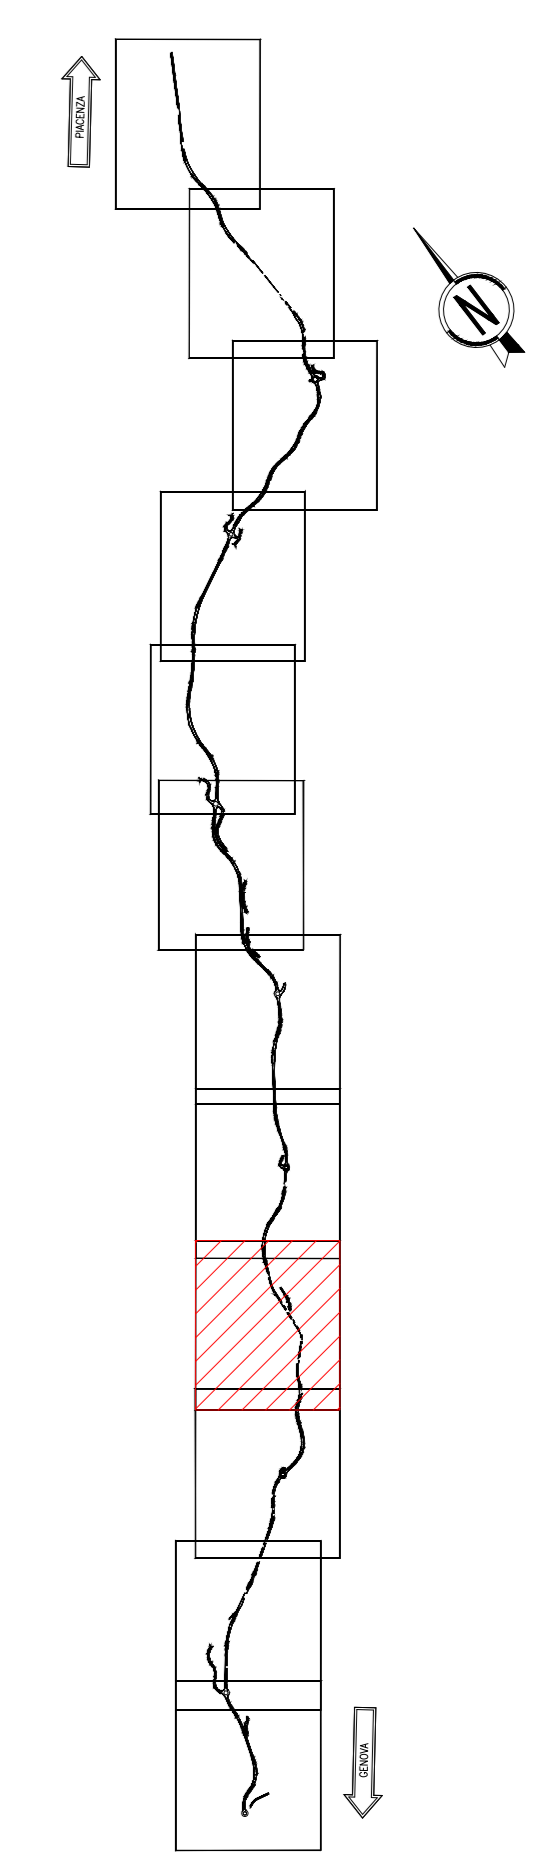

INNESTO 76 - Profilo di progetto

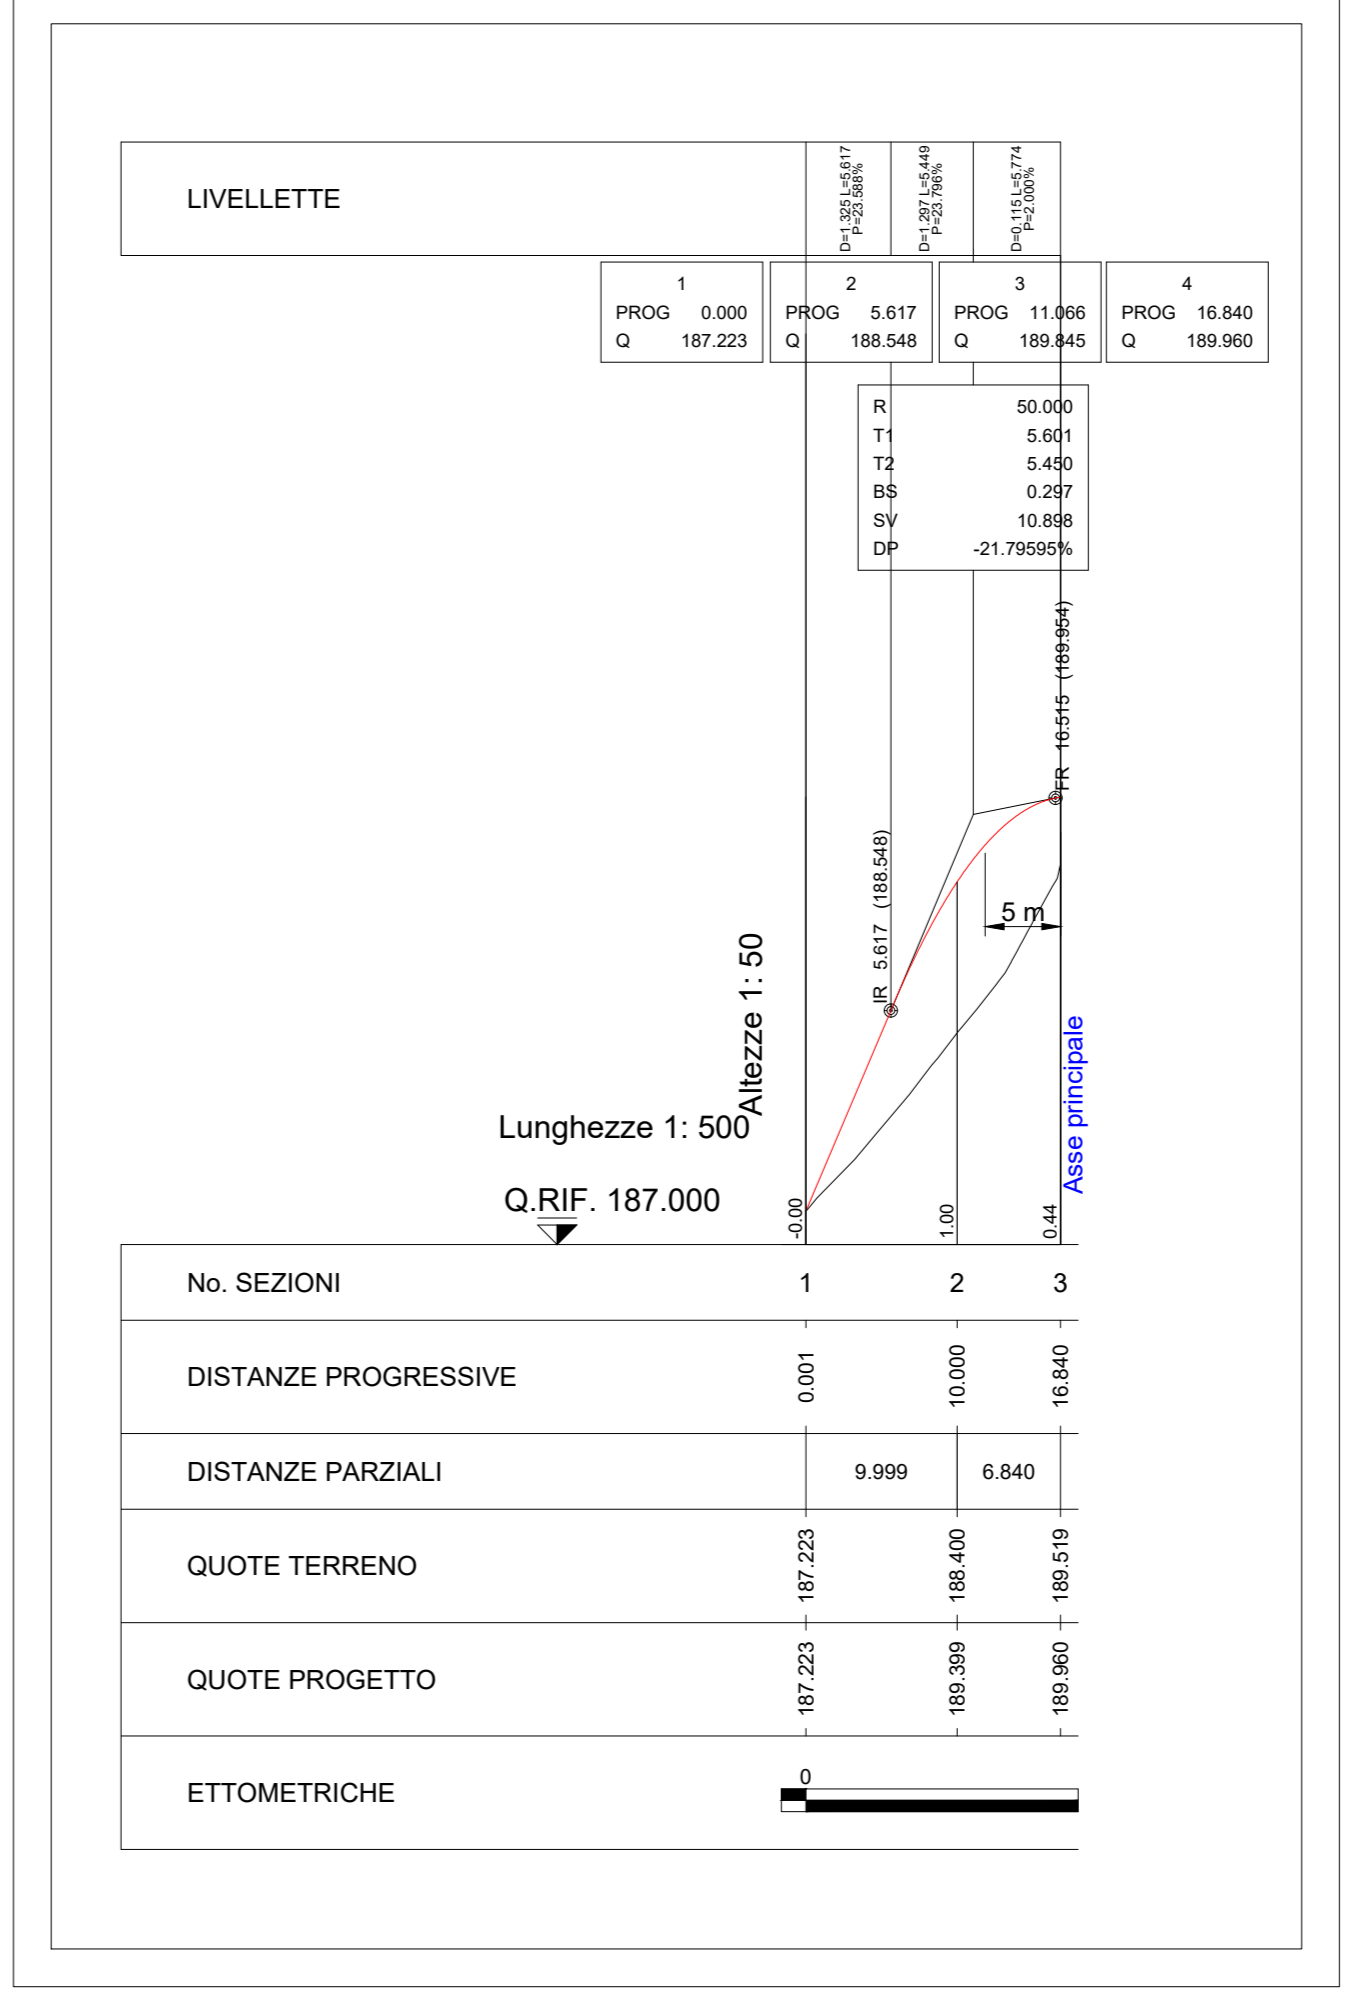

LEGENDA	
	DEMOLIZIONE
	RICOSTRUZIONE
	DEMOLIZIONE RECINZIONE
	RICOSTRUZIONE RECINZIONE

Sanas ANAS S.p.A.
GRUPPO FS ITALIANE Direzione Progettazione e Realizzazione Lavori

S.S.45 DELLA VAL DI TREBBIA
AMMODERNAMENTO DELLA STRADA STATALE N. 45 DELLA VAL TREBBIA NEL TRATTO CERNUSCA-RIVERGARO

PROGETTO DEFINITIVO	
PROGETTAZIONE: ANAS DPRI	SUPPORTO ALLA PROGETTAZIONE:
I PROGETTISTI: Ing. Anna SCALAMANDRE Ordine Ing. di Piacenza n. 1051	
IL GEOLOGO: gen. Marco MARTINO Ordine Geol. del Lazio n. 4187	
IL RESPONSABILE DEL SIA: Ing. Laura ROSAM Ordine Ingeg. di Roma n. 67388	
IL COORDINATORE PER LA SICUREZZA IN FASE DI PROGETTAZIONE: gen. F. PANSLA	
VISTO: IL RESPONSABILE DEL PROCEDIMENTO: Ing. Anna Maria NICOLAI	
PROTOCOLLO	DATA
	DOTT. GEOL. DANILO GALLO
	ING. RENATO DEL PRETE

DC2049		D - PROGETTO STRADALE DC2 - VIABILITÀ DI INNESTO	
CODICE PROGETTO BO0067	LIV. PROG. D	N. PROG. 18.01	CODICE ELAB. S17PS01TRAD101
NOME FILE DC2049 - S17PS01TRAD101_A.dwg	REVISIONE A	SCALA 1:500	

REV.	DESCRIZIONE	DATA	REDATTO	VERIFICATO	APPROVATO
C					
B					
A	EMISSIONE	Aprile 2020			