








S.S.45 DELLA VAL DI TREBBIA

AMMODERNAMENTO DELLA STRADA STATALE N. 45 DELLA VAL TREBBIA NEL TRATTO CERNUSCA-RIVERGARO

PROGETTO DEFINITIVO

PROGETTAZIONE: ANAS DPRL		SUPPORTO ALLA PROGETTAZIONE:	
I PROGETTISTI: <i>ing. Antonio SCALAMANDRÉ</i> <i>Ordine Ing. di Frosinone n.1063</i>			
IL GEOLOGO: <i>geol. Maurizio MARTINO</i> <i>Ordine Geol. del Lazio ES n.457</i>			 <small>Società designata: GA&M...</small>
IL RESPONSABILE DEL SIA: <i>Ing. Laura TROIANI</i> <i>Ordine Arch. di Roma n.A-31890</i>			 <small>Via Immanuel 100 - 00192 Roma</small>
IL COORDINATORE PER LA SICUREZZA IN FASE DI PROGETTAZIONE: <i>geom. E PAIELLA</i>		 <small>Società di Ingegneria & Architettura Associata</small>	 <small>E&G Engineering & Graphics S.r.l.</small>
VISTO: IL RESPONSABILE DEL PROCEDIMENTO: <i>ing. Anna Maria NOSARI</i>		DOTT. GEOL. DANILO GALLO	ING. RENATO DEL PRETE
PROTOCOLLO	DATA		

DC2068

D - PROGETTO STRADALE DC2 - VIABILITÀ DI INNESTO SEZIONI TRASVERSALI - INNESTO 91

CODICE PROGETTO		NOME FILE	REVISIONE	SCALA:
PROGETTO	LIV. PROG.	N. PROG.		
BO0067	D	1801	A	1:200
CODICE ELAB.				
S23PS01TRASZ01				


C					
B					
A	EMISSIONE	Aprile 2020			
REV.	DESCRIZIONE	DATA	REDATTO	VERIFICATO	APPROVATO

PROFILO 91

SEZIONE 3

PROGRESSIVA 30.07

B RILEVATO m² 9.30
 V TERRENO VEGETALE m² 1.56
 e PREPARAZIONE PIANO D m 10.61

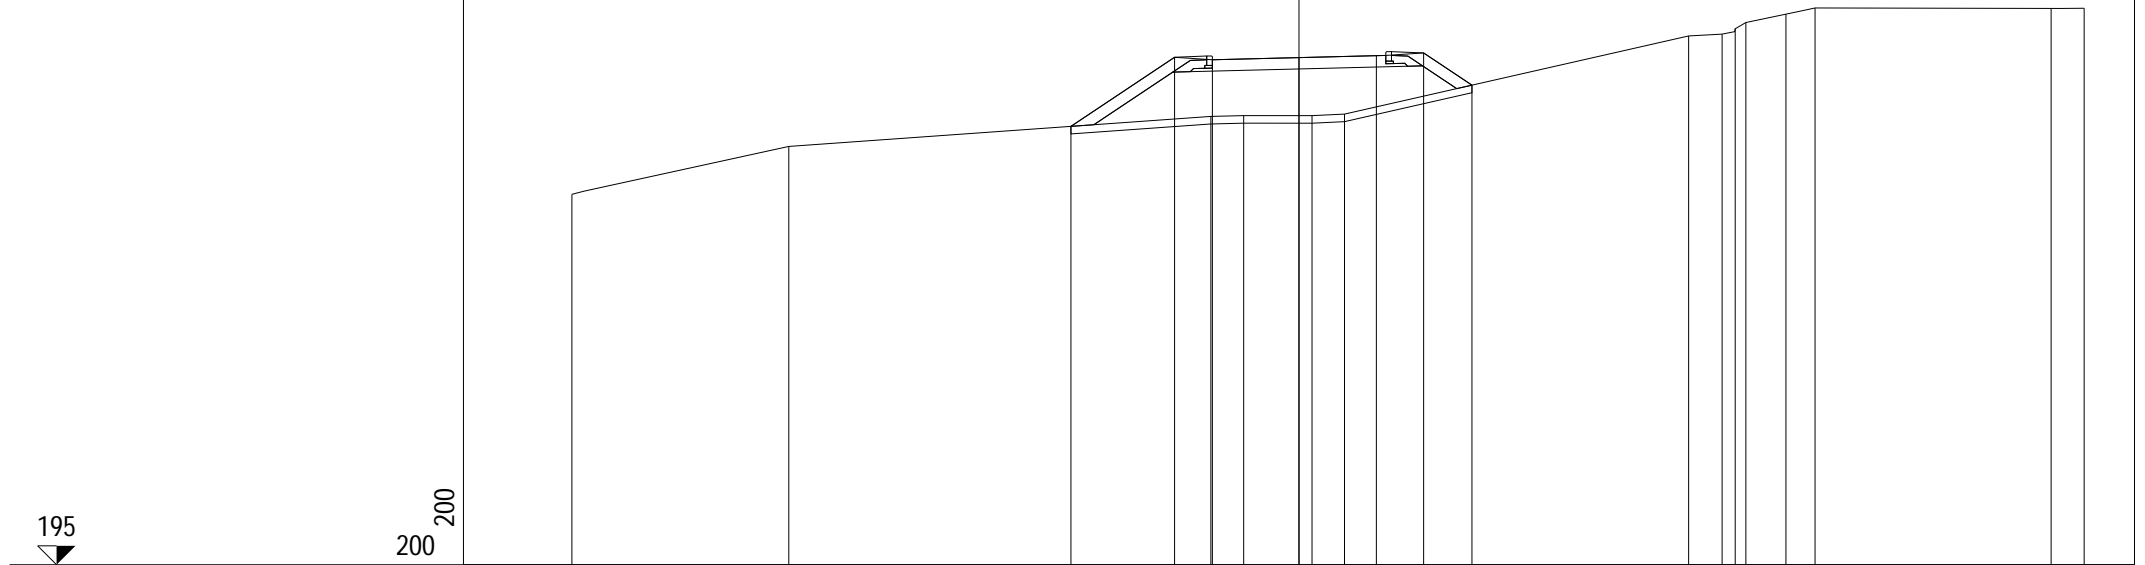


200 200

PROGRESSIVE TERRENO	-19.23	-13.49		-2.33	-1.46	0.34	1.20			10.31	11.19	11.54	11.82	12.88	13.65		19.89	20.77
PARZIALI TERRENO		5.74		11.16	0.87	1.80	0.86		9.11	0.88	0.35	0.28	1.06	0.77		6.24	0.88	
QUOTE TERRENO	204.80		206.07		206.86	206.88	206.88	206.92		208.99	209.04	209.18	209.34	209.56	209.73		209.72	209.72
PROGRESSIVE PROGETTO				-6.03	-3.29	-2.29	0.00	2.05	3.30	4.58								
PARZIALI PROGETTO				2.74	1.00	2.29	2.05	1.25	1.28									
QUOTE PROGETTO				206.60	208.42	208.36	208.41	208.47	208.54	207.69								

PROFILO 91
 SEZIONE 4
 PROGRESSIVA 43.64

A SCAVO m² 0.44
 B RILEVATO m² 0.18
 V TERRENO VEGETALE m² 0.68
 e PREPARAZIONE PIANO D m 17.37

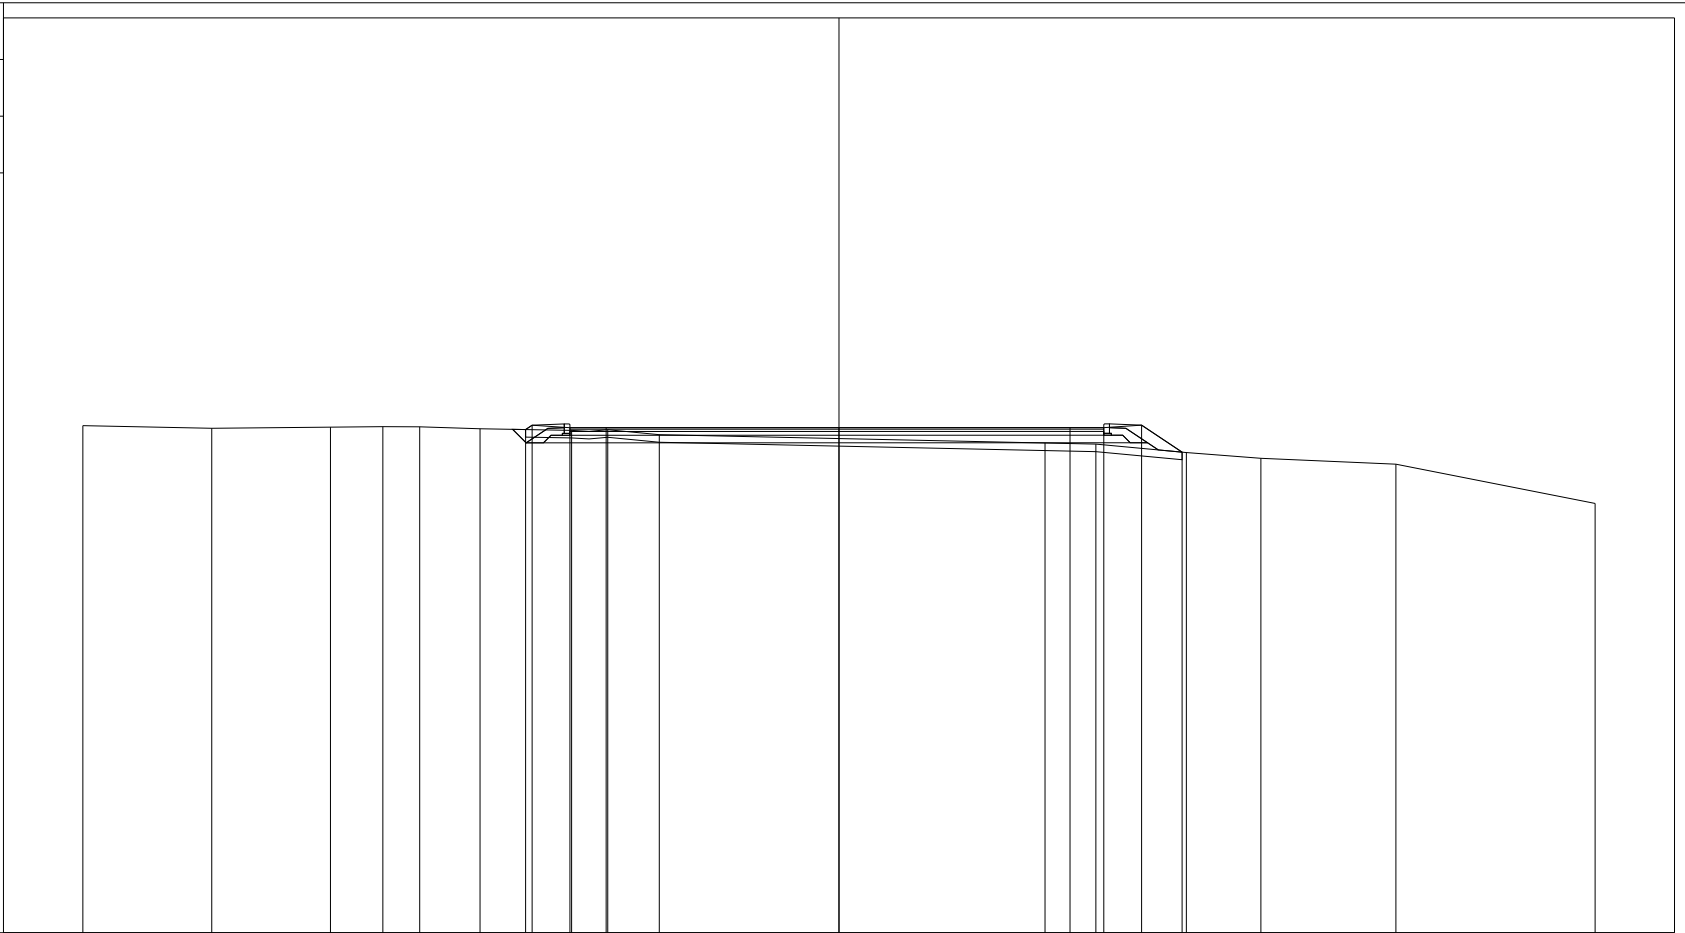

196

200 200

PROGRESSIVE TERRENO	-20.00	-16.59	-13.45	-12.06	-11.09	-9.49	-7.07	-6.12	-4.75	5.45	6.79	9.19	11.16	14.73	20.00
PARZIALI TERRENO	3.41	3.14	1.39	0.97	1.60	2.42	0.95	1.37	10.20	1.34	2.40	1.97	3.57	5.27	
QUOTE TERRENO	209.41	209.34	209.37	209.39	209.38	209.33	209.29	209.31	209.17	208.95	208.93	208.70	208.55	208.39	207.36
PROGRESSIVE PROGETTO							-8.29	-8.12	-7.12	-6.16	0.00	6.11	7.00	8.00	9.08
PARZIALI PROGETTO						0.17	1.00	0.96	6.16	6.11	0.89	1.00	1.08		
QUOTE PROGETTO						209.31	209.43	209.36	209.36	209.36	209.36	209.36	209.43	208.71	