PROVINCE/COMUNI	PIACENZA/RIVERGARO		
LIVELLETTE	D=3.08 L=34.64 P=8.90%	D=-8.23 L=82.28 P=-10.00%	D=-0.84 L=38.98 P=-2.16%

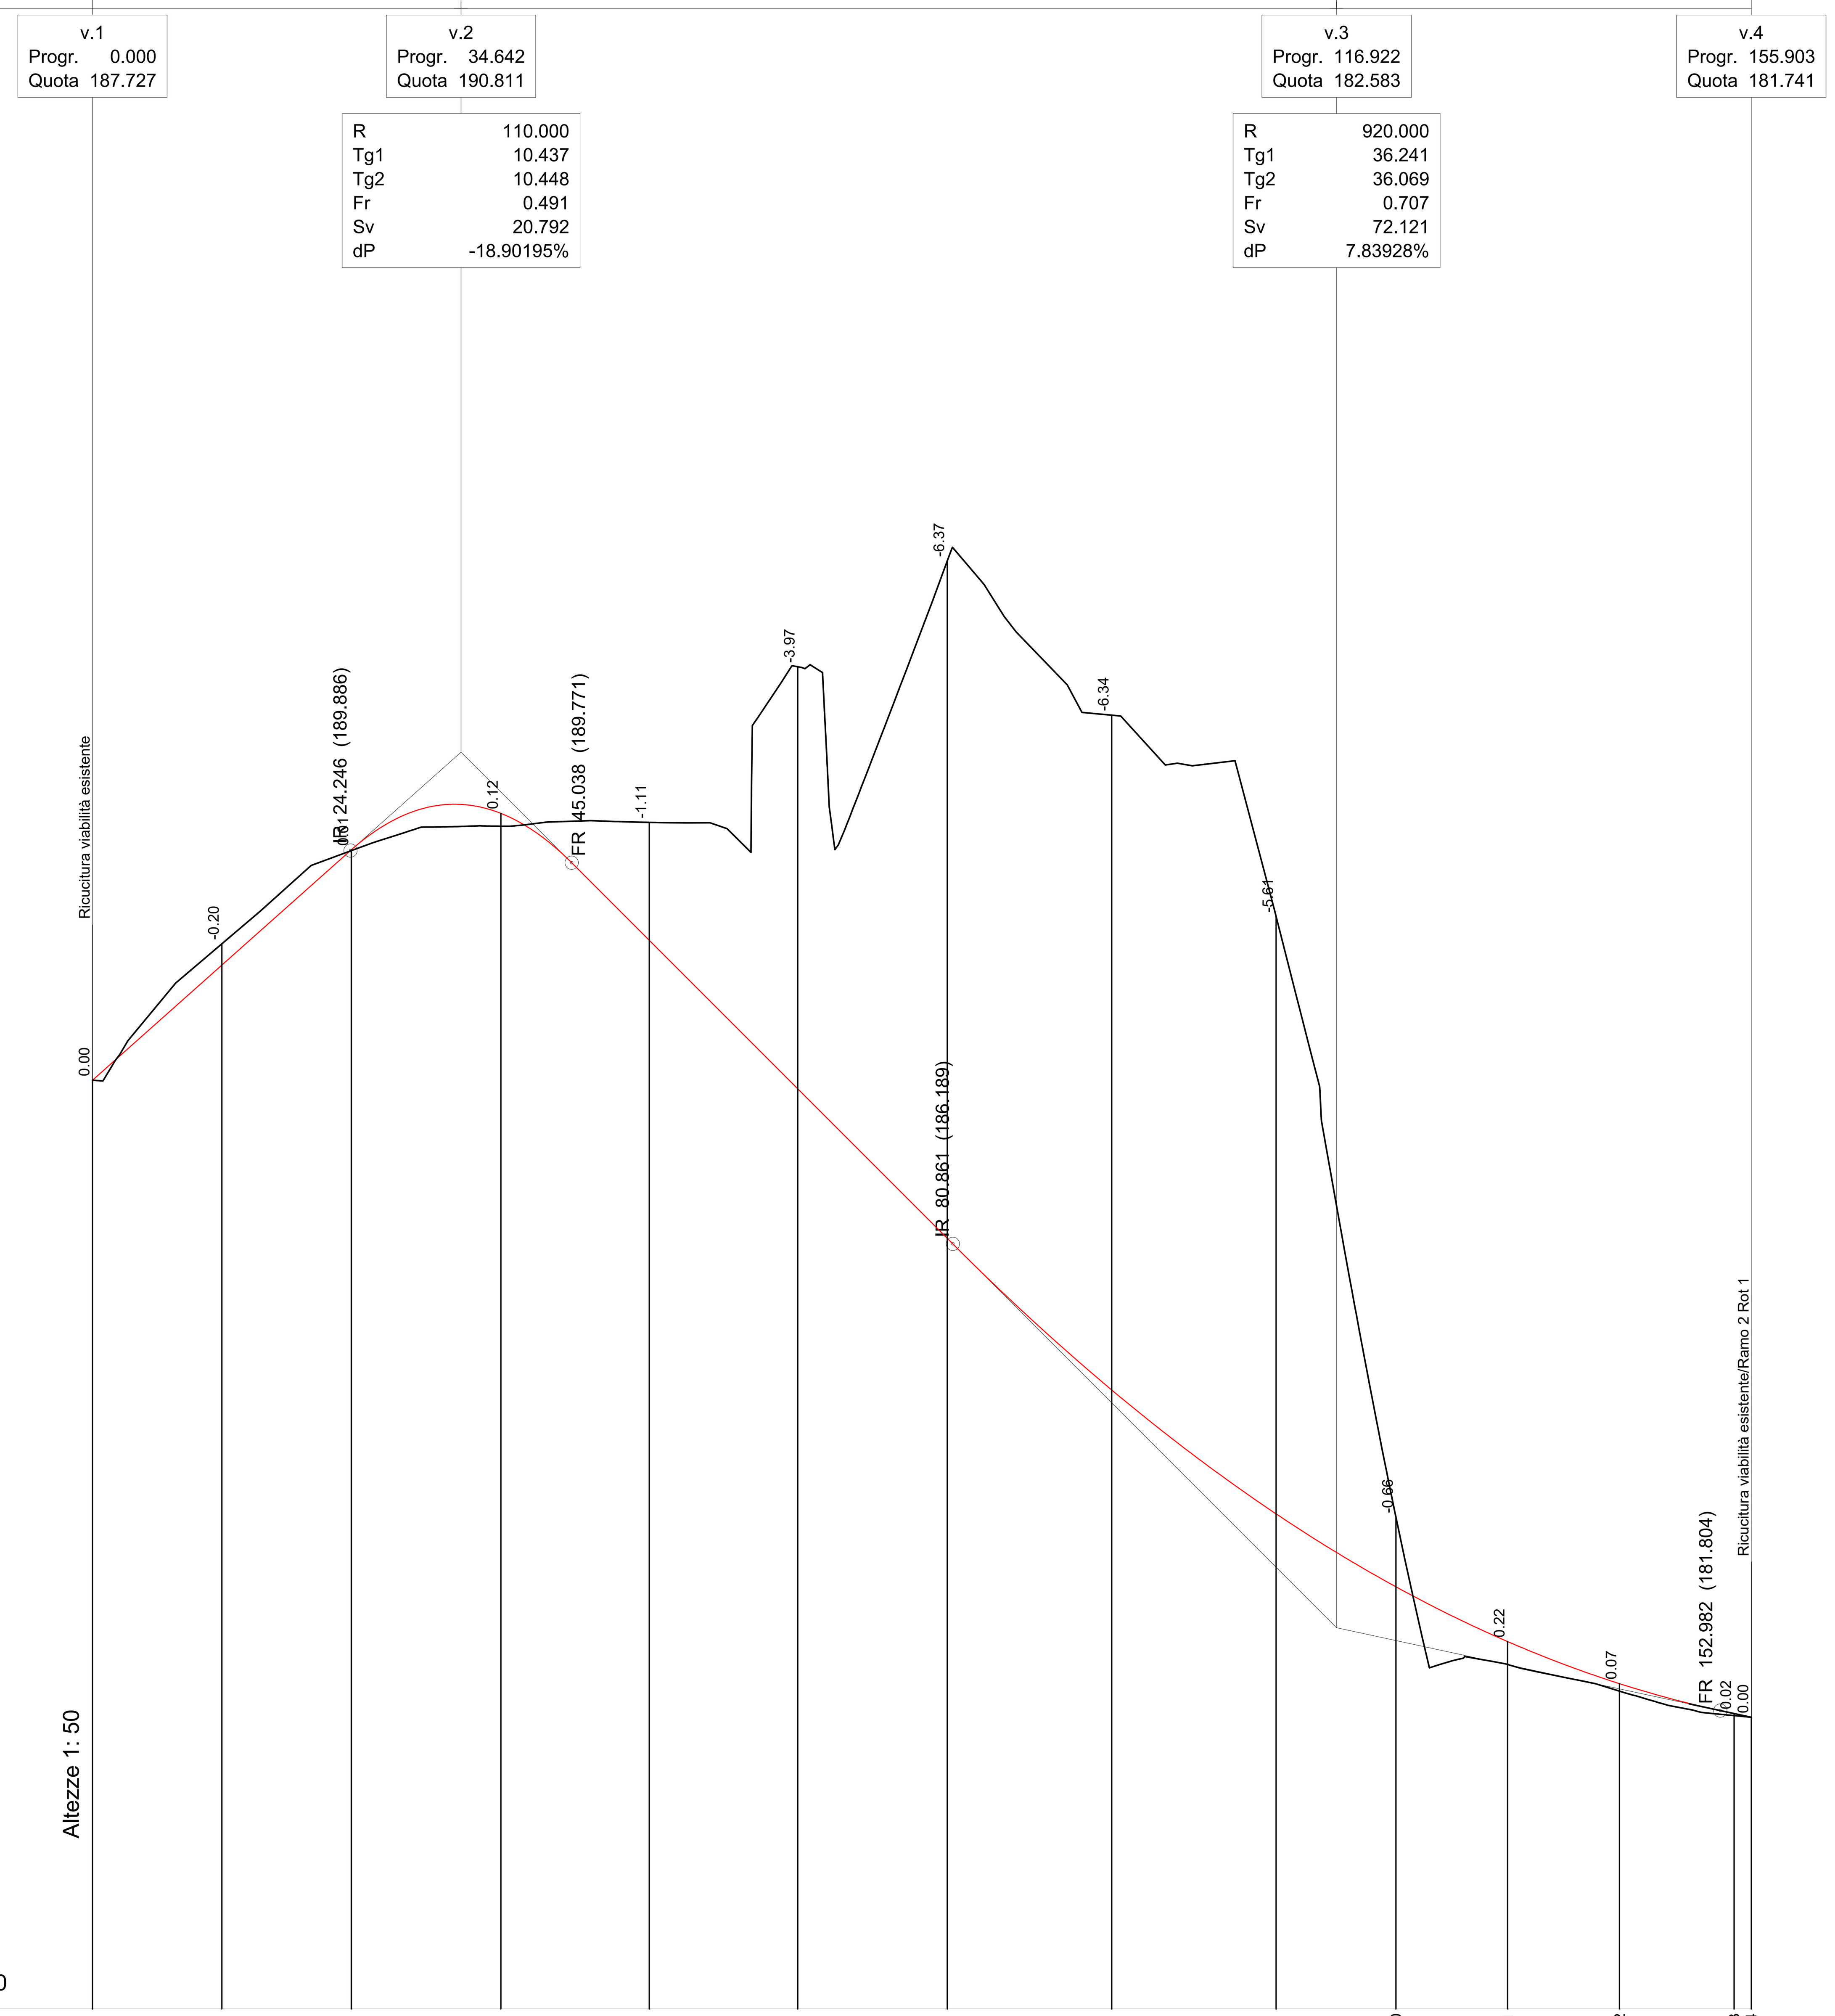

Lunghezze 1: 500

Q.RIF. 179.000

No. SEZIONI	Ric.1-1		Ric.1-2		Ric.1-3		Ric.1-4		Ric.1-5		Ric.1-6		Ric.1-7		Ric.1-8		Ric.1-9		Ric.1-10		Ric.1-11		Ric.1-12		Ric.1-13		Ric.1-14
PROGRESSIVE TERRENO	0.00		12.17		24.33		38.39		52.34		66.29		80.34		95.79		111.24		122.50		133.00		143.51		154.28		155.90
PARZIALI TERRENO		12.17		12.17		14.06		13.95		13.95		14.06		15.45		15.45		11.26		10.51		10.51		10.77		1.62	
QUOTE TERRENO	187.73		189.01		189.89		190.11		190.15		191.61		192.61		191.16		189.27		183.62		182.24		181.99		181.76		181.74
QUOTE PROGETTO	187.73		188.81		189.89		190.24		189.04		187.65		186.24		184.82		183.65		182.97		182.45		182.06		181.78		181.74

ETTOMETRICHE

AND. CIGLI

Destro: 21.23% · 2.50% · 2.50% · 3.41% · 3.41% · 2.50% · 2.50% · 2.50% · 2.50% · 3.50% · 3.50% · 4.10%

Sinistro: -21.23% · -2.50% · -2.50% · -3.41% · -3.41% · -2.50% · -2.50% · -2.50% · -2.50% · -3.50% · -3.50% · -4.10%

AND. PLAN.

L=24.15 · A=42.00 L=14.06 · L=25.20 R=125.50 · A=49.40 L=19.45 · L=27.00 · A=25.60 L=13.94 · L=18.08 R=47.00 · A=25.60 L=13.94 · L=0.03

anas GRUPPO FS ITALIANE

ANAS S.p.A.

Direzione Progettazione e Realizzazione Lavori

S.S.45 DELLA VAL DI TREBBIA

AMMODERNAMENTO DELLA STRADA STATALE N. 45 DELLA VAL TREBBIA NEL TRATTO CERNUSCA-RIVERGARO

PROGETTO DEFINITIVO

PROGETTAZIONE: ANAS DPRL

SUPPORTO ALLA PROGETTAZIONE: STUDIO CORONA · IT Ingegneria del Territorio s.r.l. · CONSORZIO UNING Soc.Cons. a r.l. – Società designata: GA&M s.r.l. · SETAC Srl Servizi & Engineering Trasporti Ambiente Costruzioni · ARKE' INGEGNERIA s.r.l. Via Imperatore Traiano n.4 - 70126 Bari · ECOPLAN Società di Ingegneria & Architettura Ambientale · E&G Engineering & Graphics S.r.l. · DOTT. GEOL. DANILO GALLO · ING. RENATO DEL PRETE

I PROGETTISTI:
ing. Antonio SCALAMANDRÉ
Ordine Ing. di Frosinone n.1063

IL GEOLOGO:
geol. Maurizio MARTINO
Ordine Geol. del Lazio ES n.457

IL RESPONSABILE DEL SIA:
Ing. Laura TROIANI
Ordine Arch. di Roma n.A-31890

IL COORDINATORE PER LA SICUREZZA IN FASE DI PROGETTAZIONE:
geom. E PAIELLA

VISTO: IL RESPONSABILE DEL PROCEDIMENTO:
ing. Anna Maria NOSARI

PROTOCOLLO | DATA

DC3103

D - PROGETTO STRADALE
DC - VIABILITÀ DI RICUCITURA E DI INNESTO
DC3-1 – RICUCITURA 1
PROFILO LONGITUDINALE

CODICE PROGETTO			NOME FILE	REVISIONE	SCALA:
PROGETTO	LIV. PROG.	N. PROG.	DC3103 - S25PS00TRAFP01_A.dwg		
BO0067	D	1801	CODICE ELAB. S25PS00TRAFP01	A	1:500/50

REV.	DESCRIZIONE	DATA	REDATTO	VERIFICATO	APPROVATO
C					
B					
A	EMISSIONE	Aprile 2020			