


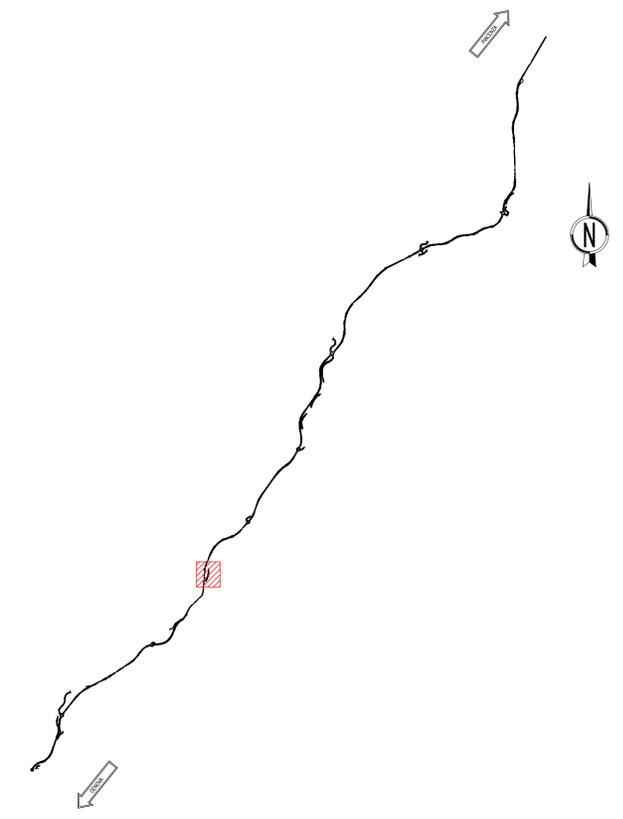

KEY PLAN
scala 1:25000



ANAS S.p.A.
Direzione Progettazione e Realizzazione Lavori

S.S.45 DELLA VAL DI TREBBIA
AMMODERNAMENTO DELLA STRADA STATALE N. 45 DELLA VAL TREBBIA NEL TRATTO CERNUSCA-RIVERGARO

PROGETTO DEFINITIVO

PROGETTAZIONE: ANAS DPRL	SUPPORTO ALLA PROGETTAZIONE:
I PROGETTISTI: Ing. Antonio SCALAMANDRE Ordine Ingeg. di Frosinone n. 1053	
IL GEOLOGO: geol. Maurizio MARTINO Ordine Geol. del Lazio ES n. 457	
IL RESPONSABILE DEL SIA: Ing. Laura TROIANI Ordine Arch. di Roma n. A-31880	
IL COORDINATORE PER LA SICUREZZA IN FASE DI PROGETTAZIONE: geom. E PAIELLA	
VISTO: IL RESPONSABILE DEL PROCEDIMENTO: Ing. Anna Maria NIOSARI	
PROTOCOLLO: DATA:	
	DOTT. GEOL. DANILLO GALLO ING. RENATO DEL PRETE

DC3501		D - PROGETTO STRADALE	
		DC - VIABILITÀ DI RICUCITURA E DI INNESTO	
		DC3-5 - RICUCITURA 5	
		PLANIMETRIA DI PROGETTO	
CODICE PROGETTO	NOME FILE	REVISIONE	SCALA:
BO0067	DC3501 - S29PS00TRAPP01_A.dwg	A	1:500
PROGETTO	LIV. PROG.	N. PROG.	
BO0067	D	1801	
	CODICE ELAB.	S29PS00TRAPP01	
REV.	DESCRIZIONE	DATA	REDDATTO VERIFICATO APPROVATO
C			
B			
A	EMISSIONE	Aprile 2020	