


RICUCITURA 5

V1	1542833.226 4966531.552	C1	1542725.791 4966474.112	V 2	N 1.000 A 48.000 Sv 22.812 AngF 6.4704 m 0.215 TI 15.218 Tc 7.613 xf 22.783 yf 0.858 xm 11.401	V 2	N 1.000 A 37.417 Sv 13.861 AngF 3.9317 m 0.079 TI 9.243 Tc 4.623 xf 13.855 yf 0.317 xm 6.930
V2	1542823.387 4966432.745	C 1	R 101.000 Ac 24.4099 Tan 21.846 Sv 43.029 Fr 2.283 Co 42.705				
V3	1542795.158 4966399.691						

RICUCITURA 5
TABELLA COORDINATE PUNTI

Nome	Ascissa	Ordinata
1	1542796.9314	4966406.3084
2	1542789.0507	4966403.3792
3	1542800.0294	4966401.1608
4	1542798.1178	4966395.6819
5	1542821.2230	4966531.5427
6	1542824.4662	4966530.9564
7	1542829.0943	4966525.4572
8	1542829.1461	4966518.3345
9	1542845.2130	4966534.3476
10	1542839.7945	4966532.7368
11	1542835.8980	4966528.4072
12	1542835.2687	4966524.3139

KEY PLAN
scala 1:25000

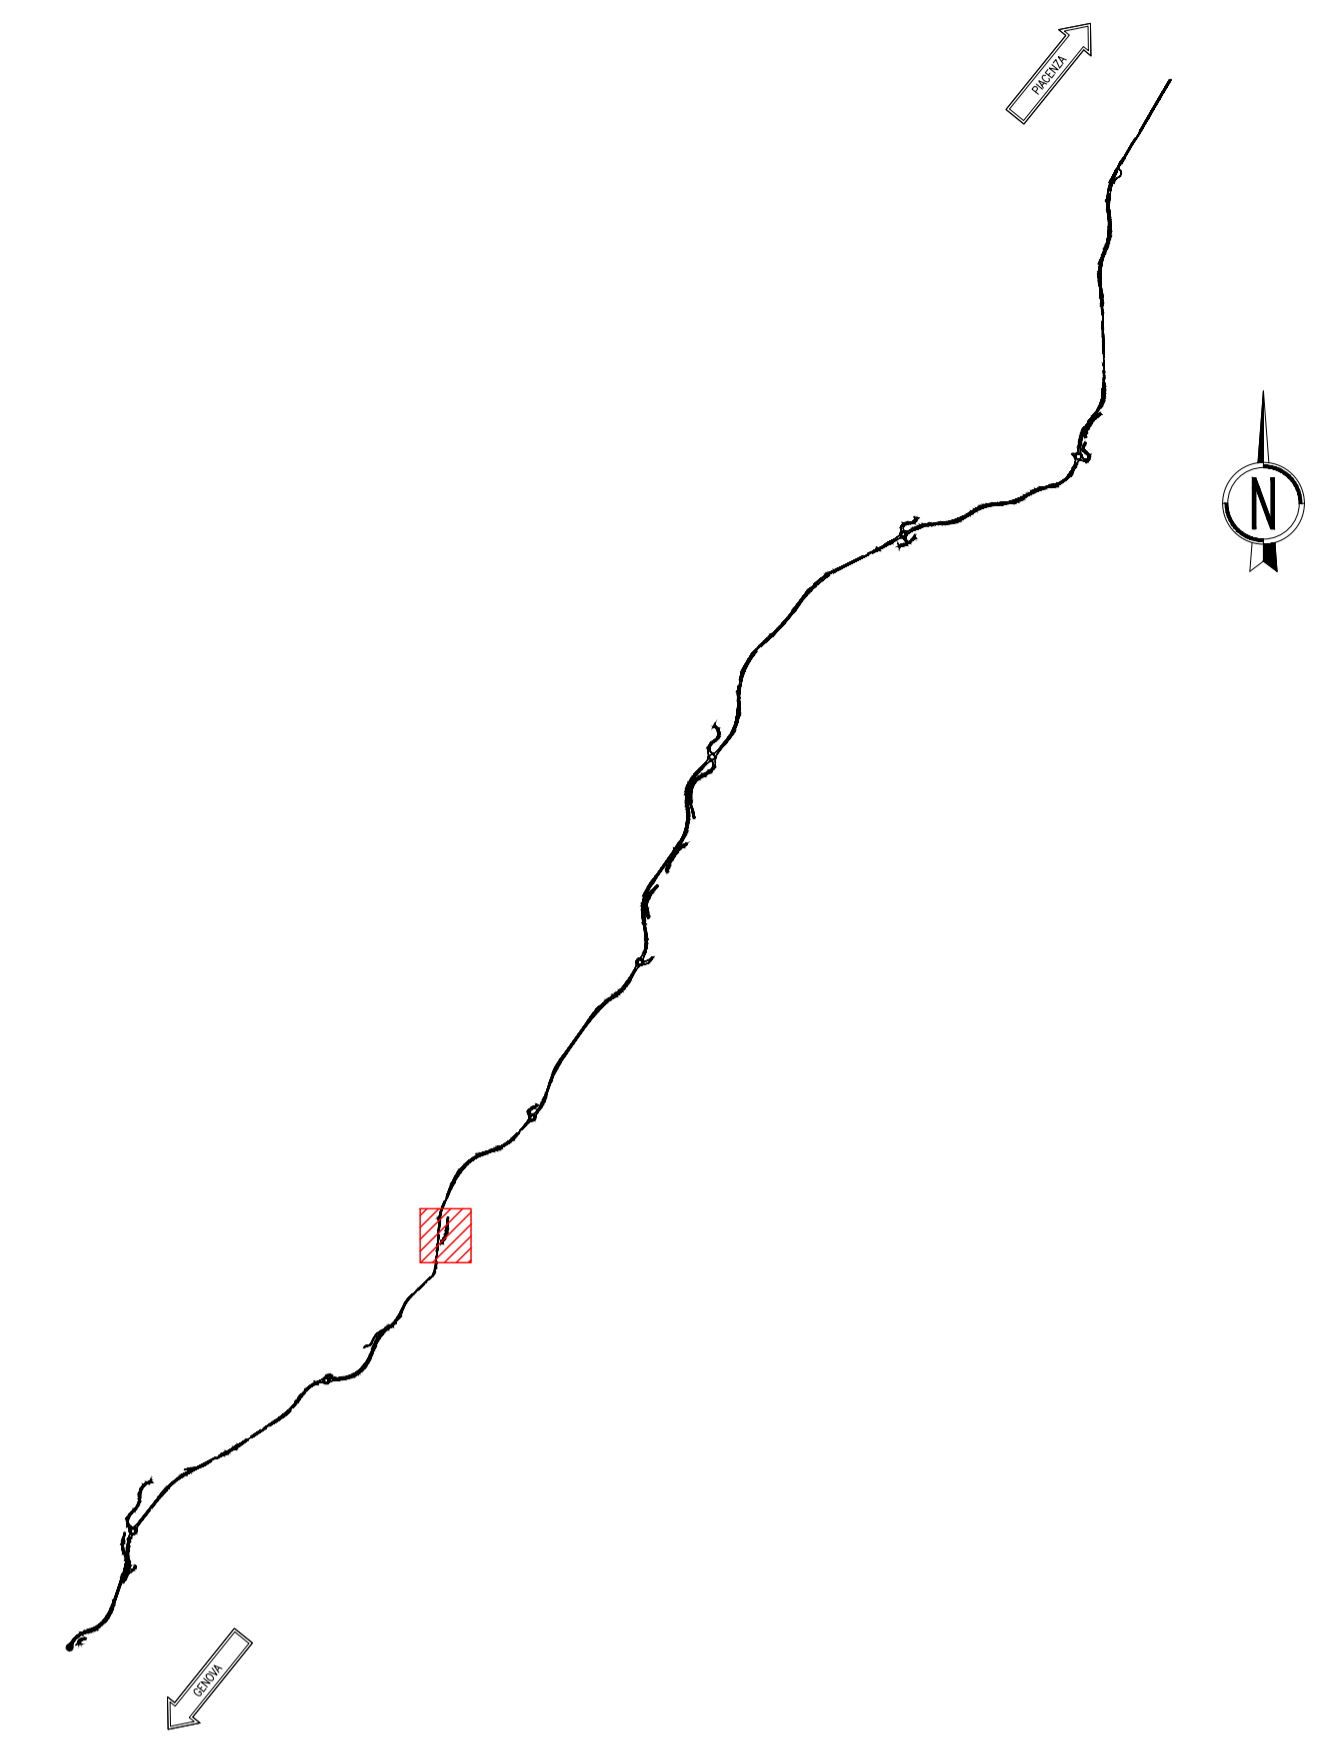

ANAS S.p.A.
DIREZIONE PROGETTAZIONE E REALIZZAZIONE LAVORI

S.S.45 DELLA VAL DI TREBBIA
AMMODERNAMENTO DELLA STRADA STATALE N. 45 DELLA VAL TREBBIA NEL TRATTO CERNUSCA-RIVERGARO

PROGETTO DEFINITIVO

PROGETTAZIONE: ANAS DPRL	SUPPORTO ALLA PROGETTAZIONE:
I PROGETTISTI: Ing. Antonio SCALAMANDRE Ordine Ingeg. di Piacenza n. 1083	
IL GEOLOGO: Geol. Maurizio MARTINO Ordine Geol. del Lazio ES n. 457	
IL RESPONSABILE DEL SIA: Ing. Laura TROIANI Ordine Arch. di Roma n.A-31880	
IL COORDINATORE PER LA SICUREZZA IN FASE DI PROGETTAZIONE: geom. E. PAIELLA	
VISTO: IL RESPONSABILE DEL PROCEDIMENTO: Ing. Anna Maria NIOSARI	
PROTOCOLLO: _____ DATA: _____	
	DOTT. GEOL. DANILLO GALLO
	ING. RENATO DEL PRETE

DC3502

D - PROGETTO STRADALE
DC - VIABILITÀ DI RICUCITURA E DI INNESTO
DC3-5 - RICUCITURA 5
PLANIMETRIA DI TRACCIAMENTO

CODICE PROGETTO	NOME FILE	REVISIONE	SCALA:
BO0067	DC3502 - S29PS00TRAPT01_A.dwg	A	1:500
LIV. PROG.	N. PROG.	CODICE ELAB.	
D	1801	S29PS00TRAPT01	

REV.	DESCRIZIONE	DATA	REDATTO	VERIFICATO	APPROVATO
C					
B					
A	EMISSIONE	Aprile 2020			