


RICUCITURA 6

V1	1541130.711 4964654.194	C 1	R 45.000 Ac 38.3054 Tan 15.629 Sv 30.085 Fr 2.491 Co 29.528	V 2	N 1.000 A 31.000 Sv 21.356 AngF 13.5954 m 0.421 TI 14.279 Tc 7.157 xf 21.236 yf 1.682 xm 10.658	V 2	N 1.000 A 35.000 Sv 27.222 AngF 17.3302 m 0.684 TI 18.236 Tc 9.154 xf 26.974 yf 2.727 xm 13.570
V2	1541159.606 4964699.767	C 2	1541180.168 4964789.562	V 3	N 1.000 A 40.000 Sv 22.857 AngF 9.3544 m 0.311 TI 15.259 Tc 7.638 xf 22.796 yf 1.242 xm 11.418	V 3	N 1.000 A 50.000 Sv 35.714 AngF 14.6163 m 0.757 TI 23.891 Tc 11.979 xf 35.483 yf 3.023 xm 17.818
V3	1541105.043 4964772.558	C 2	1541180.168 4964789.562				
V4	1541122.081 4964864.297	C 2	R 70.000 Ac 23.4056 Tan 14.500 Sv 28.595 Fr 1.455 Co 28.397				
C1	1541104.307 4964697.374						



KEY PLAN
scala 1:25000

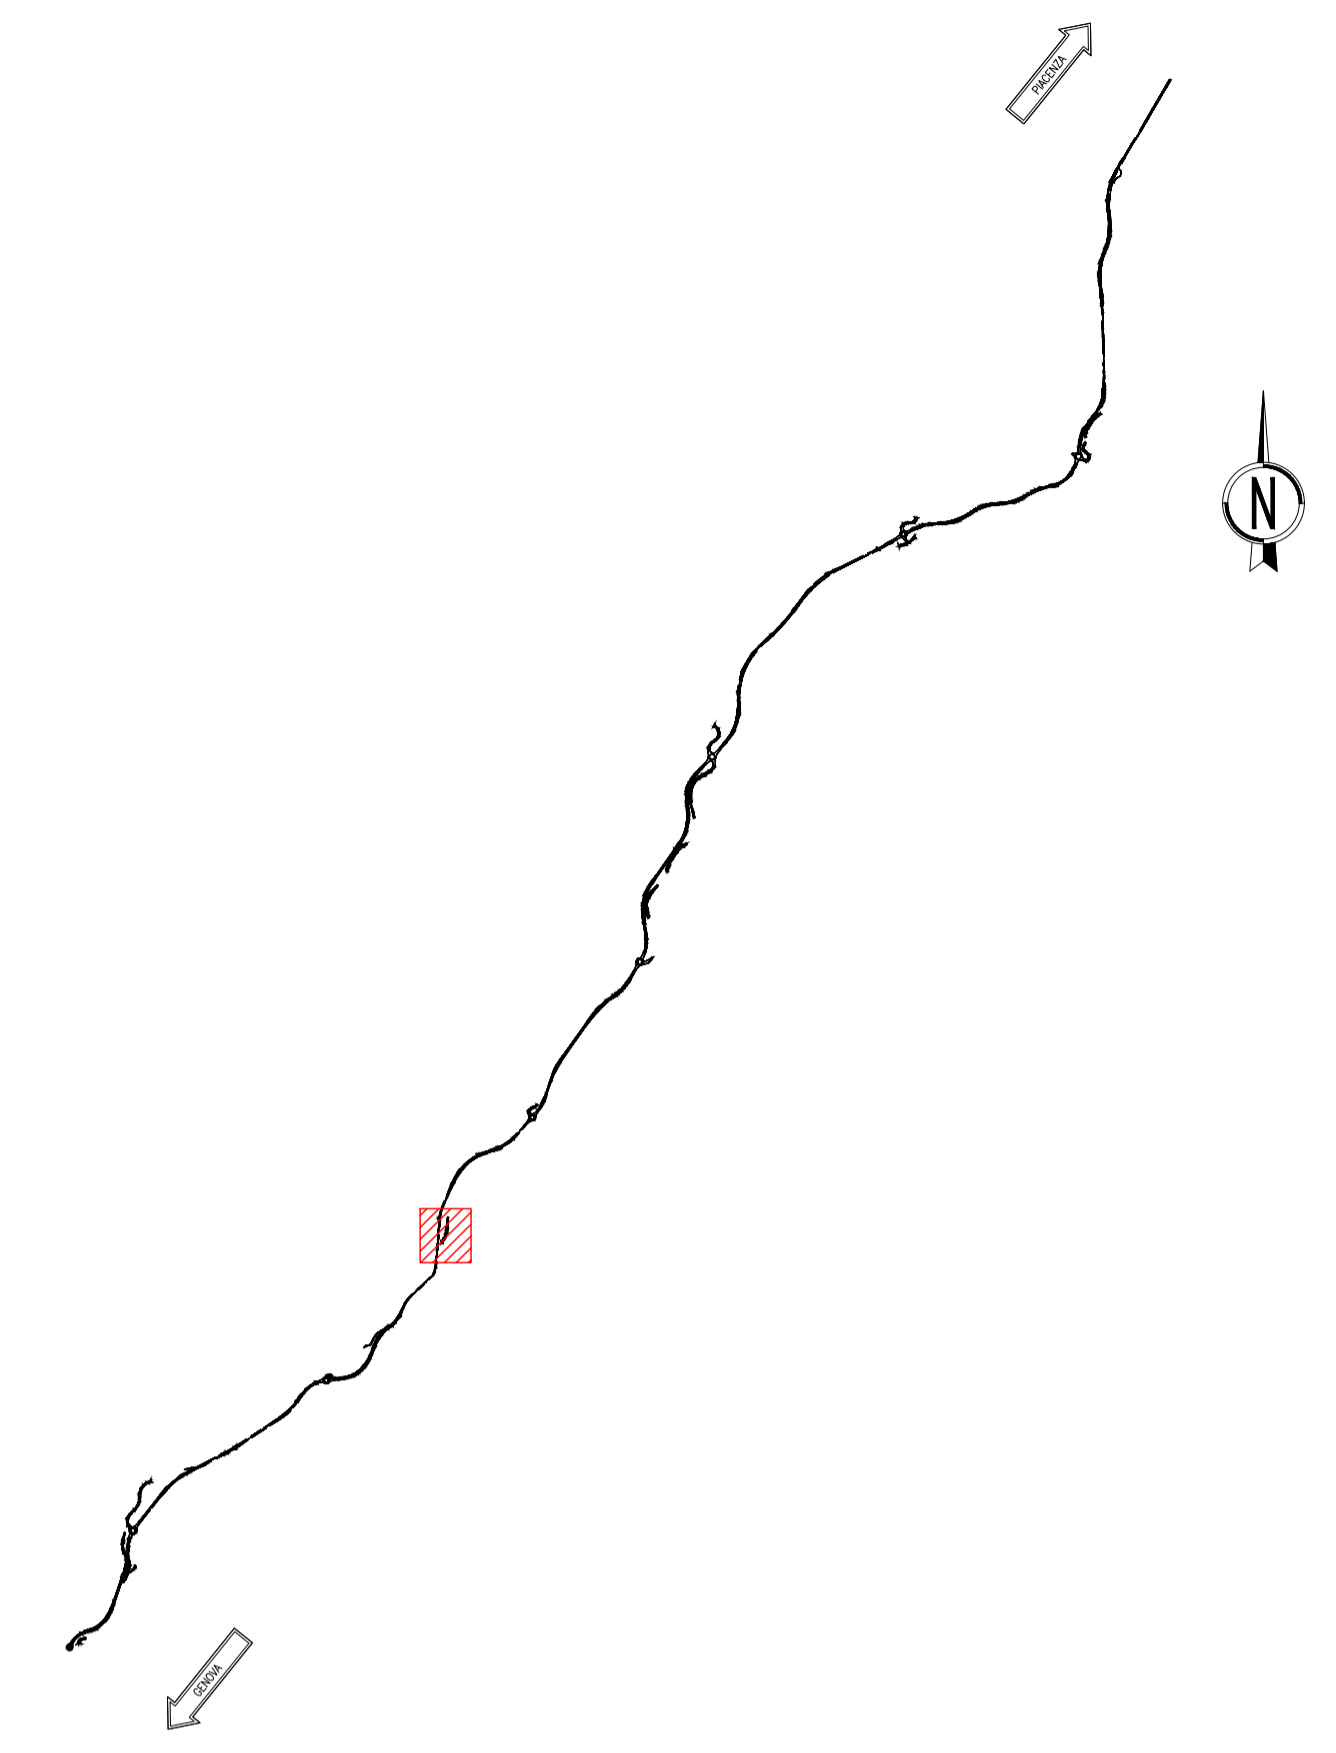

ANAS S.p.A.
GRUPPO FS ITALIANE
Direzione Progettazione e Realizzazione Lavori

S.S.45 DELLA VAL DI TREBBIA
AMMODERNAMENTO DELLA STRADA STATALE N. 45 DELLA VAL TREBBIA NEL TRATTO CERNUSCA-RIVERGARO

PROGETTO DEFINITIVO

PROGETTAZIONE: ANAS DPRL	SUPPORTO ALLA PROGETTAZIONE:
I PROGETTISTI: Ing. Antonio SCALAMANDRE Ordine Ing. di Piacenza n. 10583	STUDIO CORONA
IL GEOLOGO: geol. Maurizio MARTINO Ordine Geol. del Lazio ES n. 457	UNING Società Ing. del Territorio s.r.l.
IL RESPONSABILE DEL SIA: Ing. Laura TROIANI Ordine Arch. di Roma n. A-31880	ARKE' INGEGNERIA S.p.A. Ingegneria e Architettura
IL COORDINATORE PER LA SICUREZZA IN FASE DI PROGETTAZIONE: geom. E PAIELLA	SETAC Srl Servizi e Ingegneria Trasporti Ambiente Costruzioni
VISTO: IL RESPONSABILE DEL PROCEDIMENTO: Ing. Anna Maria NOSARI	ECOPLAN E&G Engineering & Graphics S.r.l.
PROTOCOLLO	DATA
	DOTT. GEOL. DANILLO GALLO
	ING. RENATO DEL PRETE

DC3602		D - PROGETTO STRADALE	
		DC - VIABILITÀ DI RICUCITURA E DI INNESTO	
		DC3-6 - RICUCITURA 6	
		PLANIMETRIA DI TRACCIAMENTO	
CODICE PROGETTO	NOME FILE	REVISIONE	SCALA:
PROGETTO	DC3602 - S30PS00TRAPT01_A.dwg		
LIV. PROG.	N. PROG.		
BO0067	D 1801		
CODICE ELAB.	S30PS00TRAPT01	A	1:500
C			
B			
A	EMISSIONE	Aprile 2020	
REV.	DESCRIZIONE	DATA	REDATTO VERIFICATO APPROVATO

