


RICUCITURA 7
TABELLA COORDINATE PUNTI

Nome	Ascissa	Ordinata
1	1540866.4540	4964270.9704
2	1540873.8274	4964282.5243
3	1540891.2725	4964275.3699
4	1540886.2179	4964288.2790

RICUCITURA 7

Nome	Ascissa	Ordinata
V1	1540918.199	4964304.299
V2	1540904.587	4964306.289
V3	1540886.651	4964297.664
V4	1540874.609	4964285.409
V5	1540876.113	4964273.407
C1	1540911.690	4964259.772
C2	1540900.919	4964276.515
C3	1540911.690	4964259.772
C4	1540900.919	4964276.515
V3	1540900.919	4964276.515

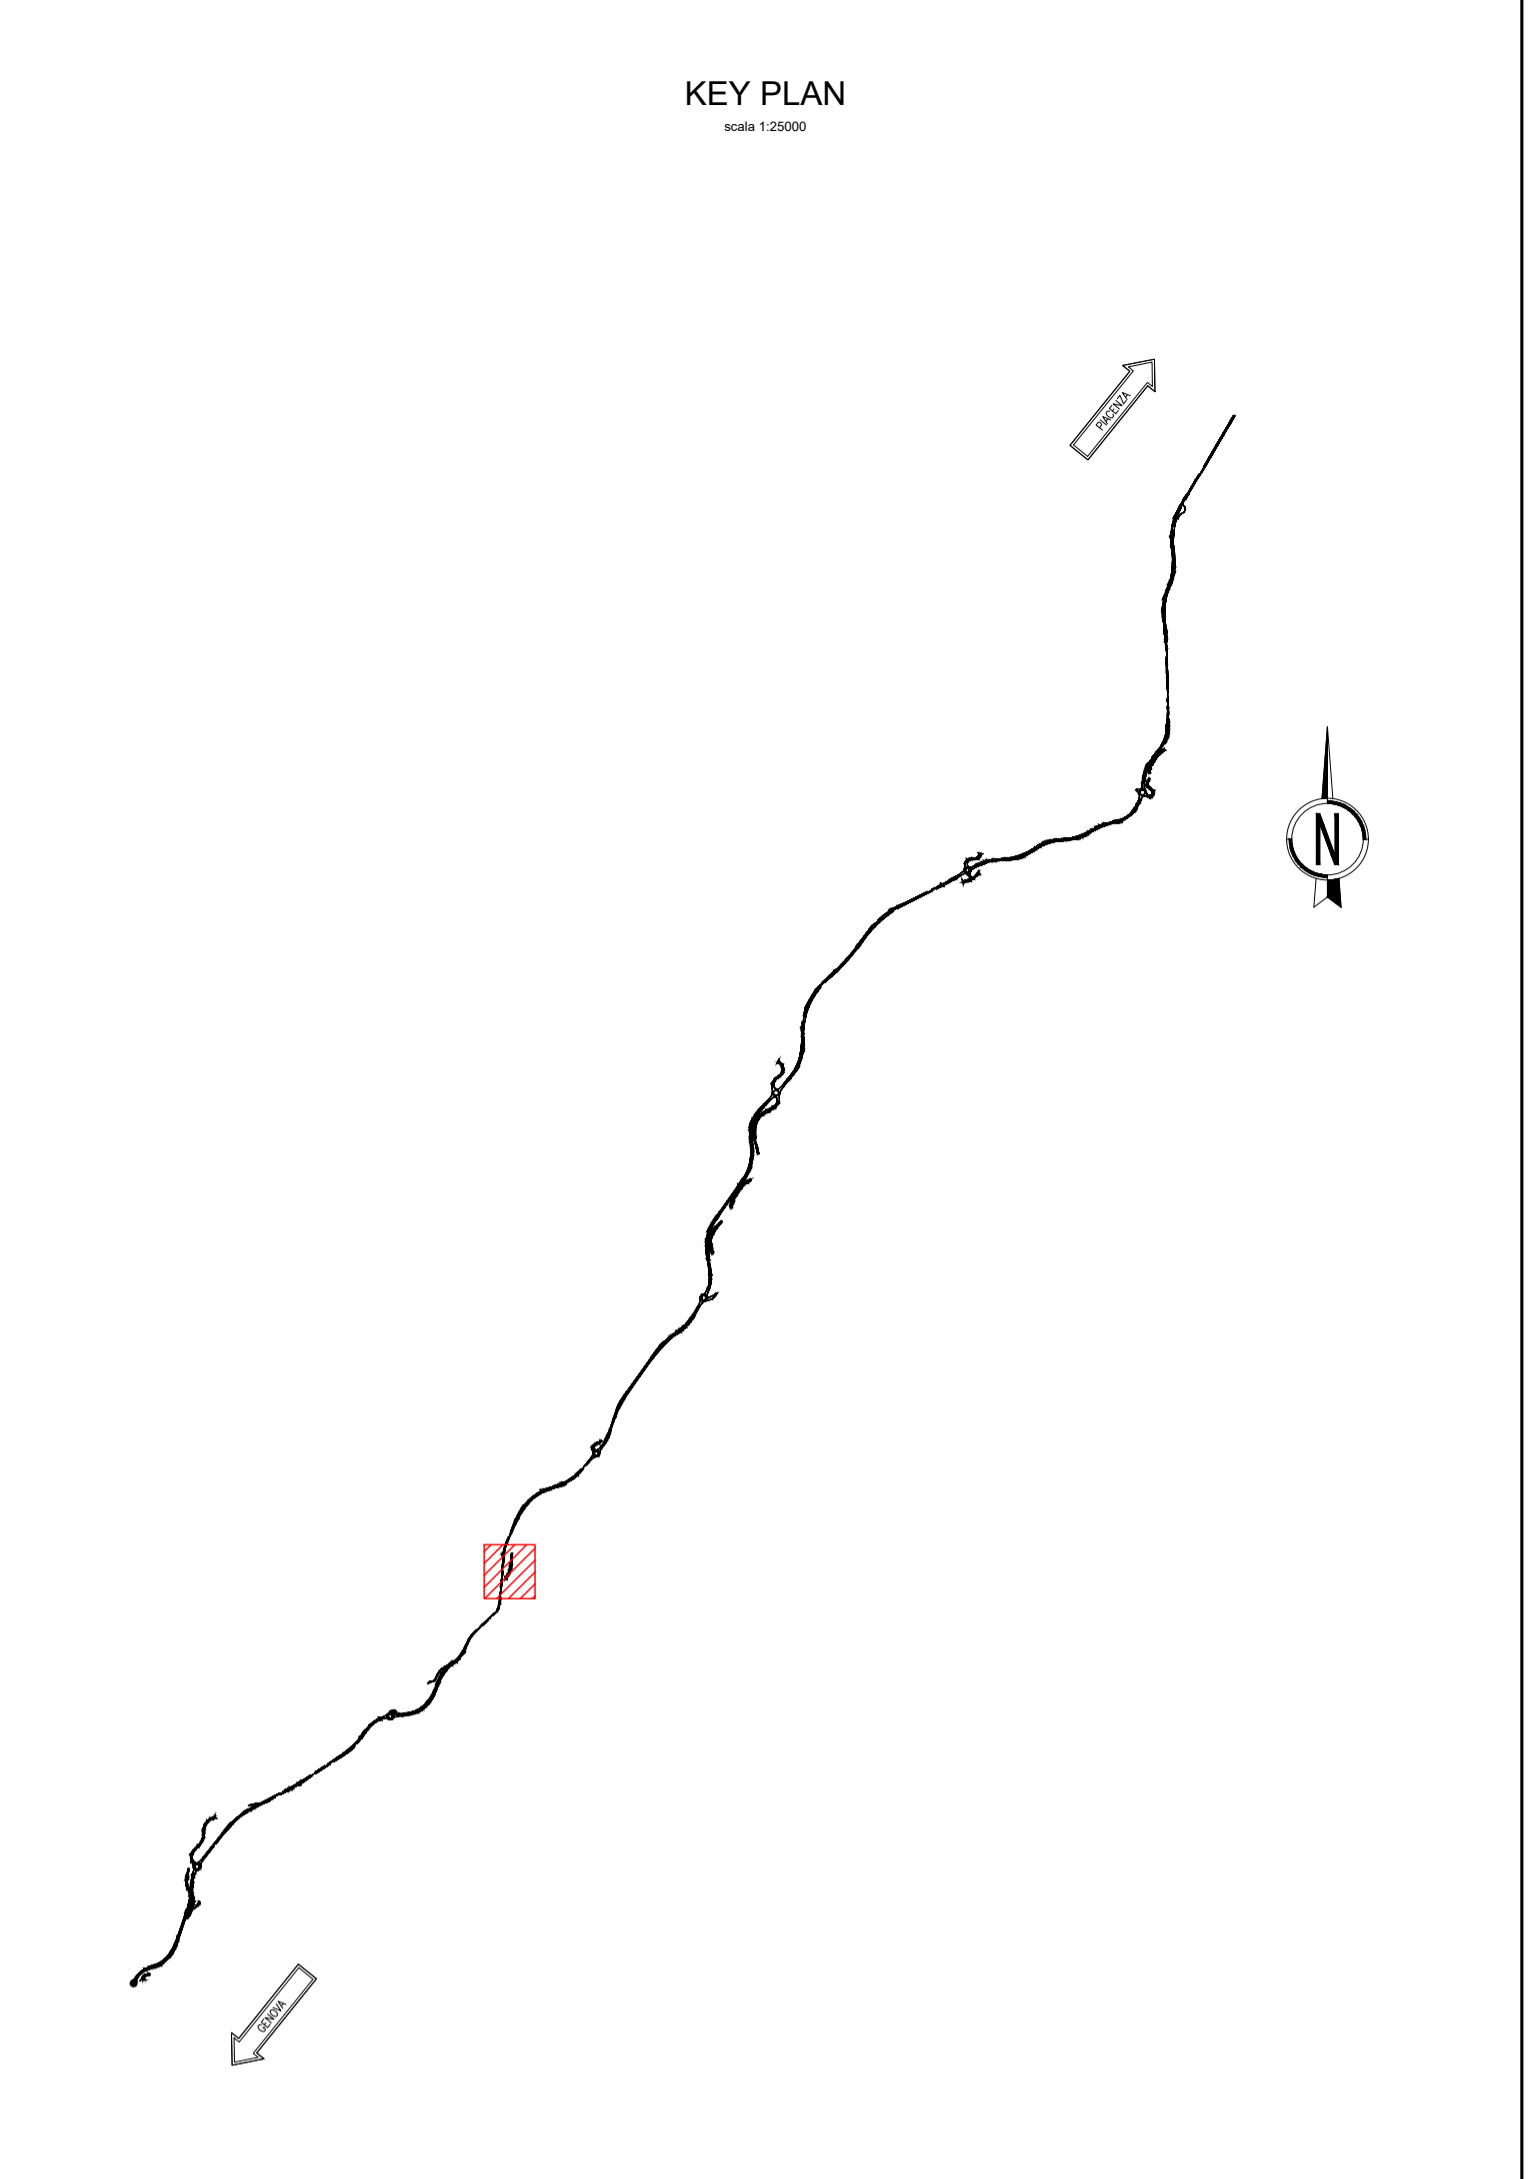

ANAS S.p.A.
DIREZIONE PROGETTAZIONE E REALIZZAZIONE LAVORI

S.S.45 DELLA VAL DI TREBBIA
AMMODERNAMENTO DELLA STRADA STATALE N. 45 DELLA VAL TREBBIA NEL TRATTO CERNUSCA-RIVERGARO

PROGETTO DEFINITIVO

PROGETTAZIONE: ANAS DPRL	SUPPORTO ALLA PROGETTAZIONE:
I PROGETTISTI: Ing. Antonio SCALAMANDRE Ordine Ing. di Professione n. 1053	STUDIO CORONA
IL GEOLOGO: Geol. Maurizio MARTINO Ordine Geol. del Lazio ES n. 457	UNING Società Ing. CA&M
IL RESPONSABILE DEL SIA: Ing. Laura TROIANI Ordine Arch. di Roma n. A-31890	SETAC Srl Servizi e Ingegneria Trasporti Ambiente Costruzioni
IL COORDINATORE PER LA SICUREZZA IN FASE DI PROGETTAZIONE: Geom. E PAIELLA	ARKE' INGEGNERIA S.p.A. Ingegneria e Architettura
VISTO: IL RESPONSABILE DEL PROCEDIMENTO: Ing. Anna Maria NIOSARI	ECOPLAN E&G Engineering & Graphics S.r.l.
PROTOCOLLO	DATA
	DOTT. GEOL. DANILLO GALLO
	ING. RENATO DEL PRETE

DC3702

D - PROGETTO STRADALE
DC - VIABILITÀ DI RICUCITURA E DI INNESTO
DC3-7 - RICUCITURA 7
PLANIMETRIA DI TRACCIAMENTO

CODICE PROGETTO	NOME FILE	REVISIONE	SCALA:
BO0067	DC3702 - S31PS00TRAPT01_A.dwg	A	1:500
PROGETTO	LIV. PROG.	N. PROG.	
BO0067	D	1801	
CODICE ELAB.	S31PS00TRAPT01		
REV.	DESCRIZIONE	DATA	REDDATO VERIFICATO APPROVATO
C			
B			
A	EMISSIONE	Aprile 2020	

