


PROVINCE/COMUNI	PIACENZA/TRAVO		
LIVELLETTA	D=0,25 L=14,41 P=1,73%	D=1,80 L=35,94 P=5,00%	D=0,15 L=10,00 P=-1,50%

v.1	v.2	v.3	v.4
Progr. 0.000	Progr. 14.413	Progr. 50.350	Progr. 60.350
Quota 210.052	Quota 210.302	Quota 212.099	Quota 211.949

R	600.000	R	300.000
Tg1	9.806	Tg1	9.762
Tg2	9.816	Tg2	9.751
Fr	0.080	Fr	0.158
Sv	19.608	Sv	19.500
dP	3.26801%	dP	-6.50000%

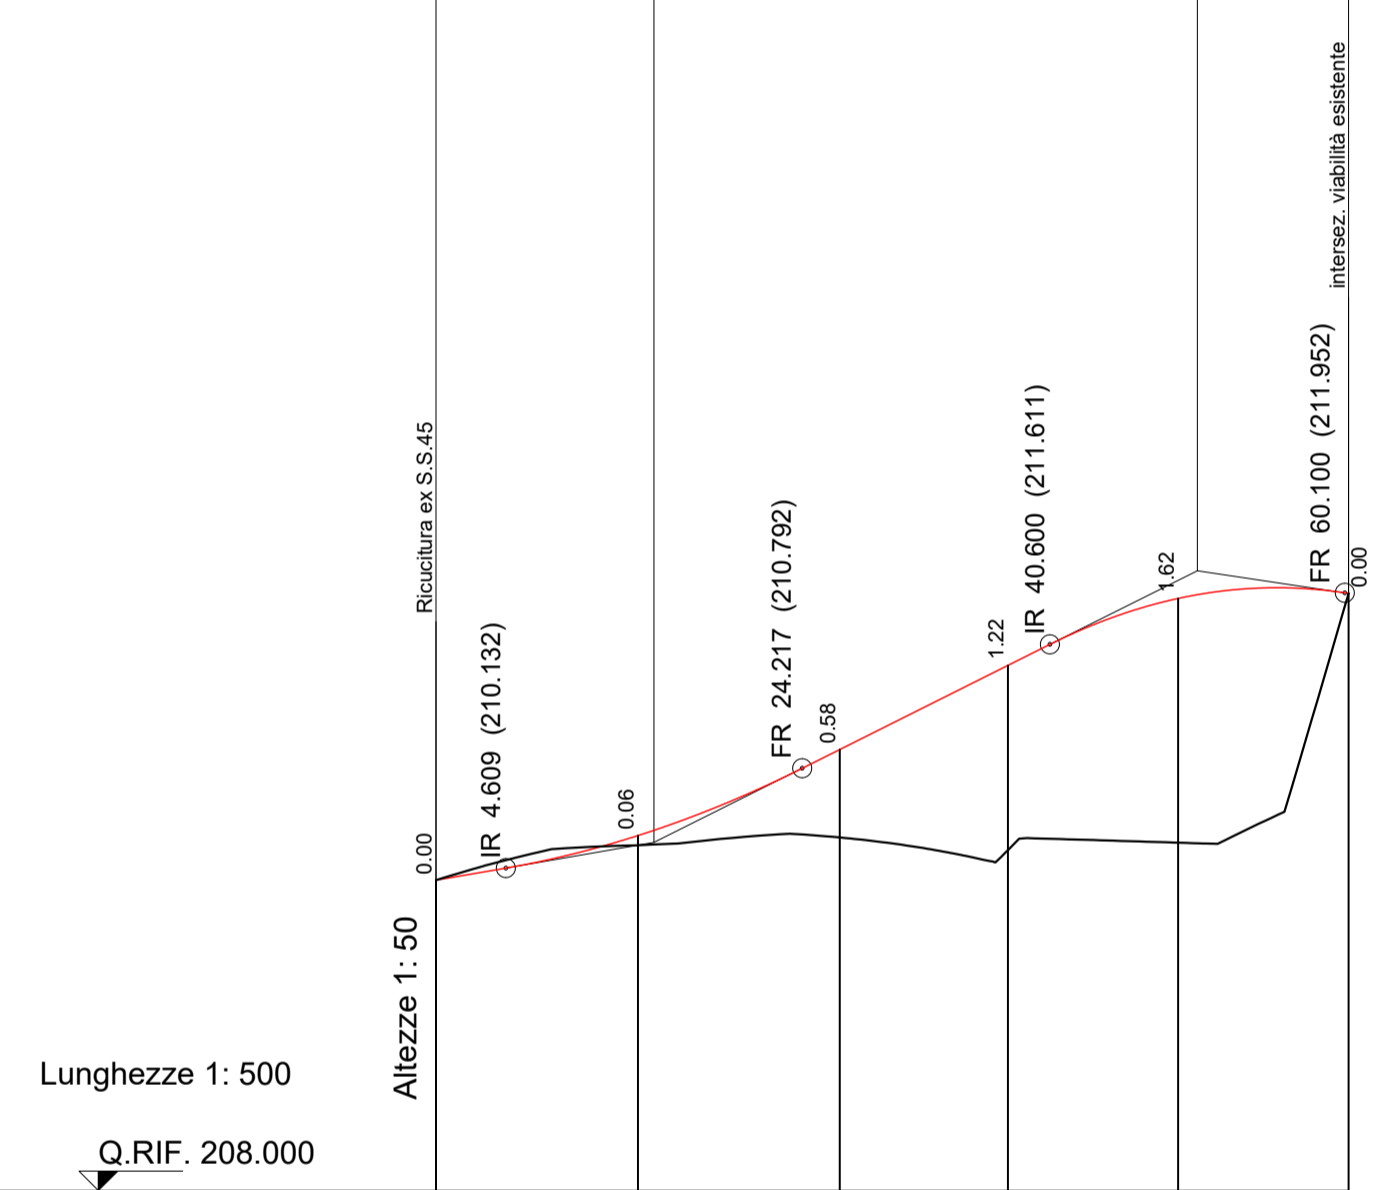

No. SEZIONI	Ricc.7-1		Ricc.7-2		Ricc.7-3		Ricc.7-4		Ricc.7-5		Ricc.7-6	
PROGRESSIVE TERRENO	0.00		13.35		26.70		37.82		49.09		60.35	
PARZIALI TERRENO	13.35		13.35		11.12		11.27		11.26			
QUOTE TERRENO	-210.05		-210.28		-210.33		-210.25		-210.30		-211.95	
QUOTE PROGETTO	-210.05		-210.35		-210.92		-211.47		-211.92		-211.95	
ETOMETRICHE	[Bar chart showing vertical curve data]											
AND. CIGLI	[Cross-section diagram showing 3.50% and -3.50% slopes]											
AND. PLAN.	[Plan view diagram showing curves L=26.70 R=45.00 and L=22.53 R=25.00]											

anas ANAS S.p.A.
GRUPPO FS ITALIANE Direzione Progettazione e Realizzazione Lavori

S.S.45 DELLA VAL DI TREBBIA
AMMODERNAMENTO DELLA STRADA STATALE N. 45 DELLA VAL TREBBIA NEL TRATTO CERNUSCA-RIVERGARO

PROGETTO DEFINITIVO

PROGETTAZIONE: ANAS DPRL	SUPPORTO ALLA PROGETTAZIONE:	
I PROGETTISTI: Ing. Antonio SCALAMANDRE Ordine Ingeg. di Piacenza n. 1053	STUDIO CORONA	
IL GEOLOGO: Geol. Maurizio MARTINO Ordine Geol. del Lazio ES n. 457	ING. TERRITORIO	UNING
IL RESPONSABILE DEL SIA: Ing. Laura TROIANI Ordine Arch. di Roma n. A-31890	CA&M	ARKE'
IL COORDINATORE PER LA SICUREZZA IN FASE DI PROGETTAZIONE: geom. E PAIELLA	SETAC Srl	INGEGNERIA S.P.A.
VISTO: IL RESPONSABILE DEL PROCEDIMENTO: Ing. Anna Maria NIOSARI	ECOPLAN	EG
PROTOCOLLO	DATA	DOTT. GEOL. DANILLO GALLO
		ING. RENATO DEL PRETE

DC3703	D - PROGETTO STRADALE DC - VIABILITÀ DI RICUCITURA E DI INNESTO DC3-7 - RICUCITURA 7 PROFILO LONGITUDINALE		
CODICE PROGETTO	NOME FILE	REVISIONE	SCALA:
BO0067	DC3703 - S31PS00TRAFP01_A.dwg	A	1:500/50
PROGETTO	LIV. PROG.	N. PROG.	
BO0067	D	1801	
CODICE ELAB.	S31PS00TRAFP01		
C			
B			
A	EMISSIONE	Aprile 2020	
REV.	DESCRIZIONE	DATA	REDATTO VERIFICATO APPROVATO