



INNESTO 39 - Tracciamento scala 1:200

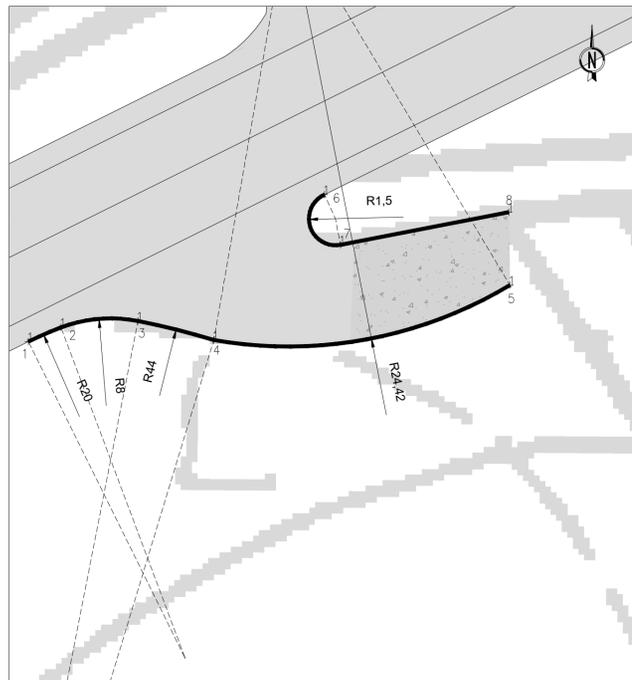


Nome	Ascissa	Ordinata
1	1545059.6595	4970036.5847
2	1545061.5064	4970037.3872
3	1545065.8665	4970037.7482
4	1545070.1647	4970036.6748
5	1545086.9412	4970039.7807
6	1545076.4346	4970044.9019
7	1545077.3392	4970042.0623
8	1545086.8792	4970043.9051

INNESTO 40 - Tracciamento scala 1:200

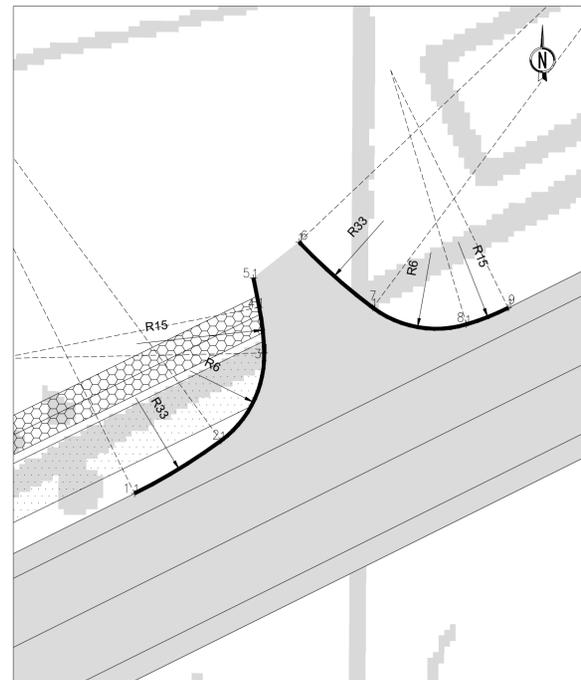


Nome	Ascissa	Ordinata
1	1545030.7057	4970032.8328
2	1545035.6048	4970035.8185
3	1545038.0475	4970040.7771
4	1545037.7679	4970043.3621
5	1545037.4398	4970045.0235
6	1545040.0256	4970047.0563
7	1545044.2034	4970043.3419
8	1545049.5156	4970042.3991
9	1545051.8796	4970043.3309


INNESTO 41 - Tracciamento scala 1:200

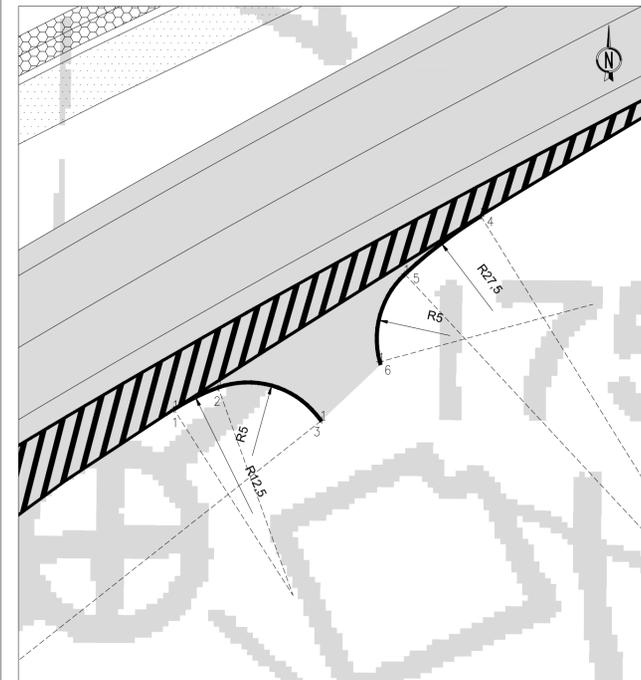


Nome	Ascissa	Ordinata
1	1544852.5639	4969929.3845
2	1544855.0706	4969930.6211
3	1544860.9353	4969928.7847
4	1544869.9548	4969940.3190
5	1544865.6505	4969937.0368
6	1544864.2314	4969932.0768

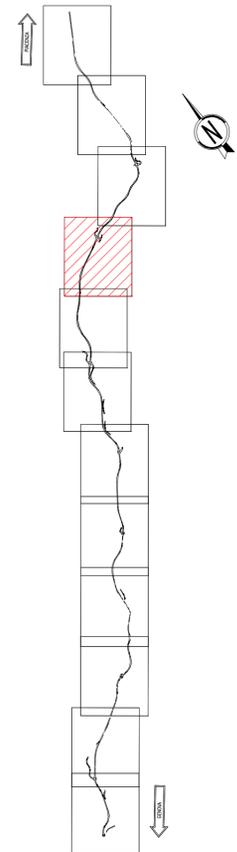


INNESTO 39 - Planimetria demolizione e ricostruzione scala 1:200

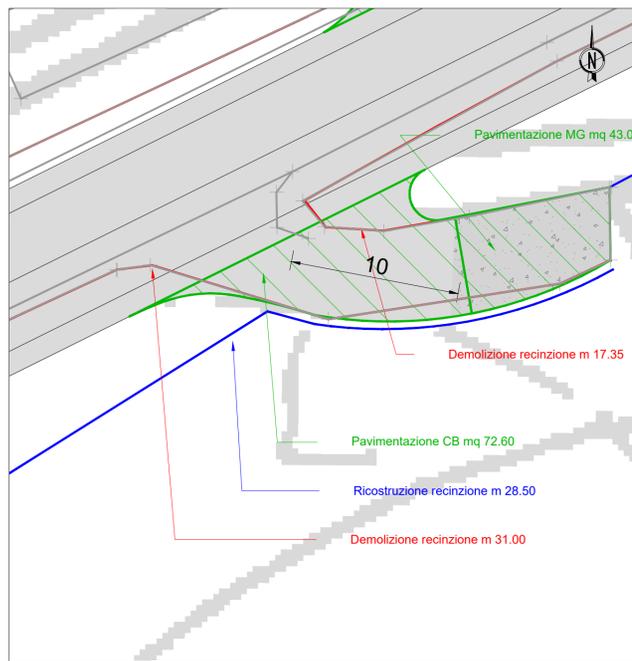

INNESTO 40 - Planimetria demolizione e ricostruzione scala 1:200

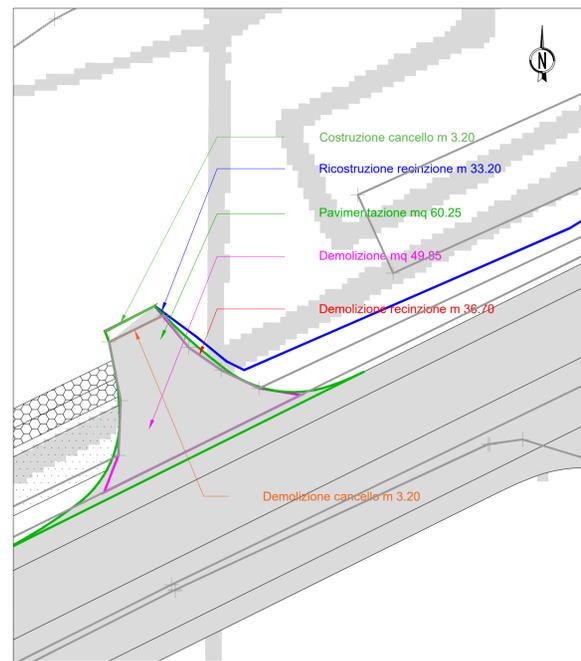

INNESTO 41 - Planimetria demolizione e ricostruzione scala 1:200

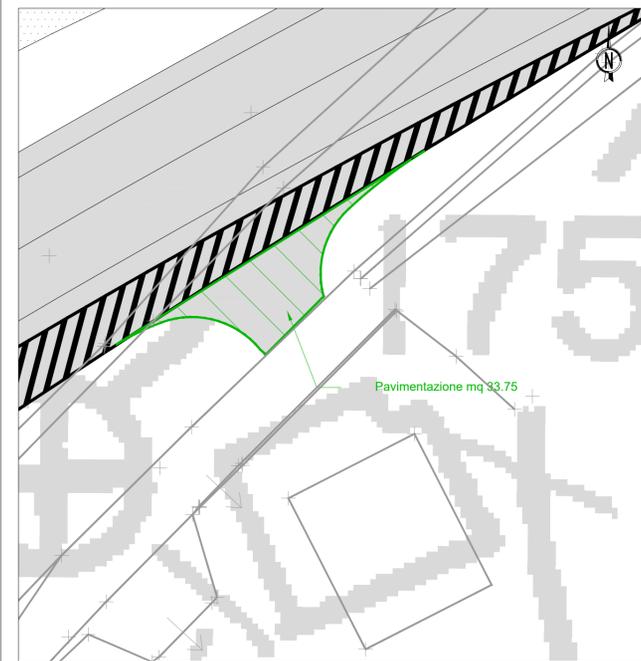

LEGENDA	
	DEMOLIZIONE
	RICOSTRUZIONE
	DEMOLIZIONE RECINZIONE
	RICOSTRUZIONE RECINZIONE
	DEMOLIZIONE CANCELLO INGRESSO
	RICOSTRUZIONE CANCELLO INGRESSO

anas ANAS S.p.A.
GRUPPO FS ITALIANE Direzione Progettazione e Realizzazione Lavori

S.S.45 DELLA VAL DI TREBBIA
AMMODERNAMENTO DELLA STRADA STATALE N. 45 DELLA VAL TREBBIA NEL TRATTO CERNUSCA-RIVERGARO

PROGETTO DEFINITIVO

PROGETTAZIONE: ANAS DPRL	SUPPORTO ALLA PROGETTAZIONE:
I PROGETTISTI: Ing. Antonio SCALAMANDRÈ Ordine Ing. di Frosinone n. 1063	
IL GEOLOGO: geol. Maurizio MARTINO Ordine Geol. del Lazio ES n. 457	 CONSORZIO GA&M
IL RESPONSABILE DEL SIA: Ing. Laura TRIGIANI Ordine Arch. di Roma n. A-31990	 SETAC srl Servizi di Ingegneria, Trasporti, Ambiente, Costruzioni
IL COORDINATORE PER LA SICUREZZA IN FASE DI PROGETTAZIONE: geom. E. PIAELLA	 ARKE INGEGNERIA s.r.l. INGEGNERIA E ARCHITETTURA
VISTO: IL RESPONSABILE DEL PROCEDIMENTO: Ing. Anna Maria NGSARI	 ECOPLAN
PROTOCOLLO: DATA:	 E&G Engineering & Grafica S.r.l.
	DOTT. GEOL. DAMILO GALLO ING. RENATO DEL PRETE

DC4005		D - PROGETTO STRADALE	
DC4005 - P00PS01TRAPT05_A.dwg		DC4 - DEMOLIZIONI, RICOSTRUZIONI E TRACCIAMENTO INNESTI COMPLANARI	
Tracciamento e planimetria delle demolizioni e ricostruzioni - Innessi 39, 40 e 41			
CODICE PROGETTO	NOME FILE	REVISIONE	SCALA:
BO0067	DC4005 - P00PS01TRAPT05_A.dwg	A	-
PROGETTO	LIV. PROG.	NL. PROG.	
BO0067	D	1801	
CODICE ELAB.	P00PS01TRAPT05		
C			
B			
A	EMISSIONE	Aprile 2020	
REV.	DESCRIZIONE	DATA	REDATTO VERIFICATO APPROVATO