



INNESTO 42 - Tracciamento scala 1:200

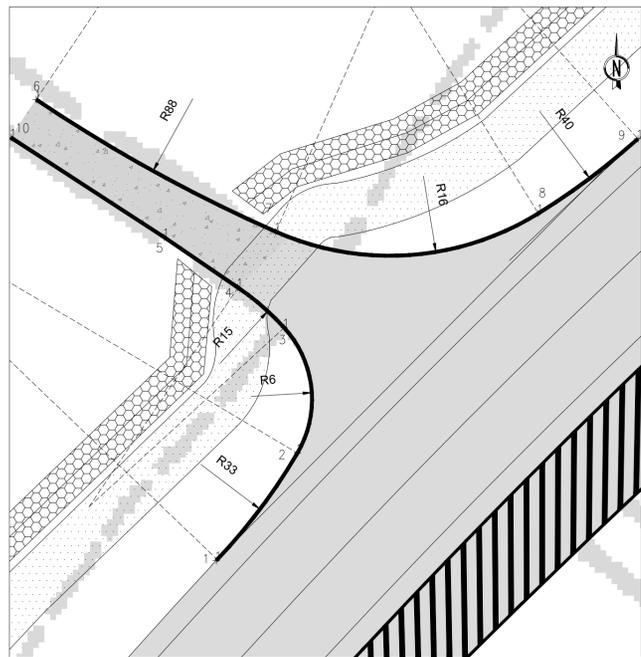


Nome	Ascissa	Ordinata
1	1544749.5027	4969882.7811
2	1544754.0983	4969886.8407
3	1544753.3509	4969875.9341
4	1544750.7320	4969878.2016
5	1544746.5533	4969881.0473
6	1544739.2984	4969888.8409
7	1544732.8722	4969881.3638
8	1544737.7495	4969882.3992
9	1544773.3892	4969886.6198
10	1544737.8923	4969886.6732

INNESTO 44 - Tracciamento scala 1:200

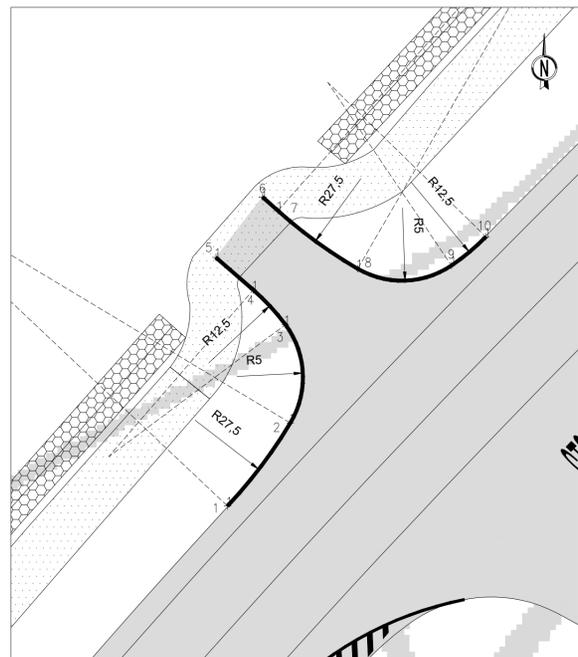


Nome	Ascissa	Ordinata
1	1544460.2921	4969536.2029
2	1544463.8510	4969540.9035
3	1544463.5713	4969546.4672
4	1544461.7476	4969548.4308
5	1544459.6291	4969550.2698
6	1544462.2734	4969553.6923
7	1544463.1430	4969552.9145
8	1544467.6693	4969549.6288
9	1544472.9794	4969549.8100
10	1544474.9302	4969551.4404

INNESTO 45 - Tracciamento scala 1:200

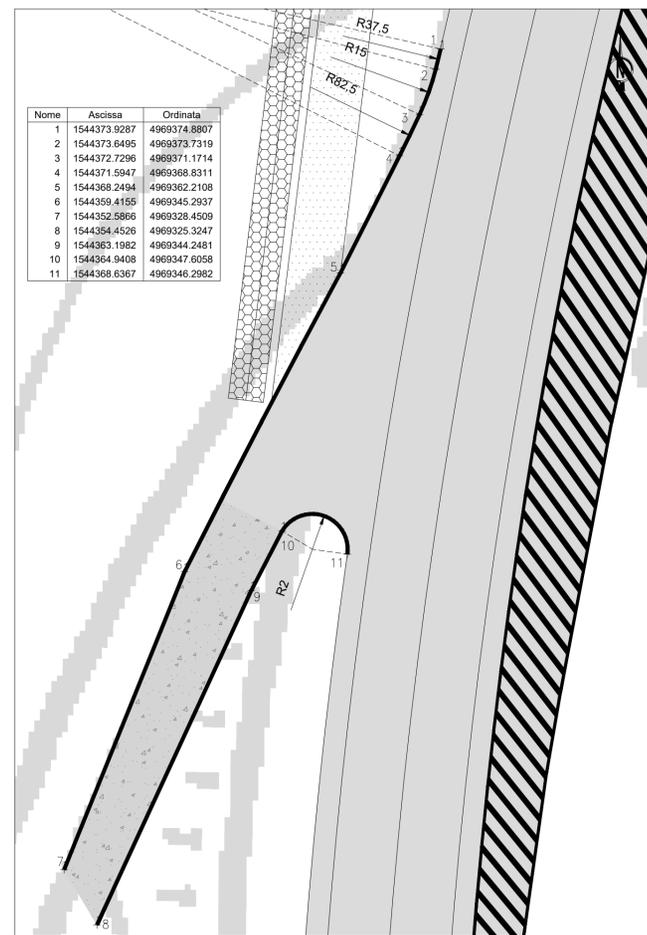


Nome	Ascissa	Ordinata
1	1544373.9287	4969374.8807
2	1544373.8495	4969373.7319
3	1544372.7296	4969371.1714
4	1544371.5947	4969368.8311
5	1544368.2494	4969362.2108
6	1544359.4155	4969345.2937
7	1544352.5866	4969328.4509
8	1544354.4526	4969325.3247
9	1544363.1982	4969344.2481
10	1544364.9408	4969347.6058
11	1544368.6367	4969346.2982


INNESTO 42 - Planimetria demolizione e ricostruzione scala 1:200

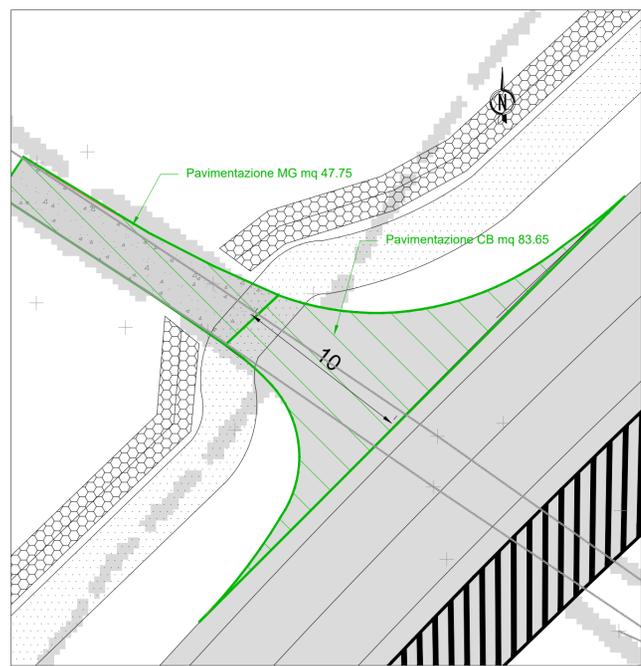


INNESTO 44 - Planimetria demolizione e ricostruzione scala 1:200

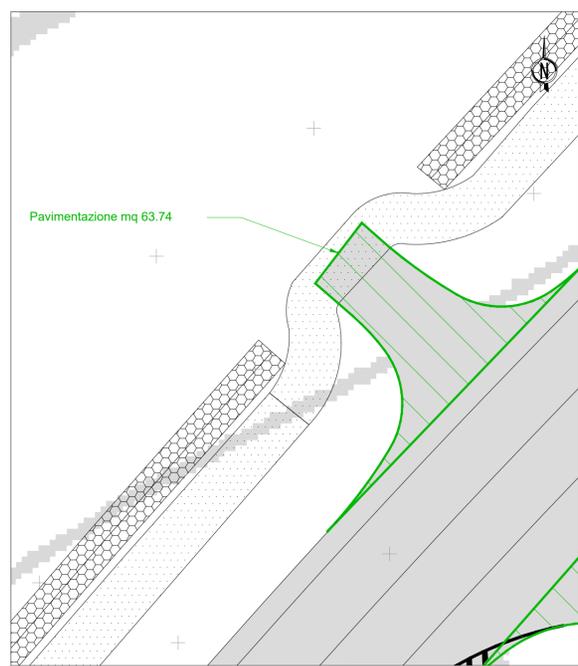

INNESTO 45 - Planimetria demolizione e ricostruzione scala 1:200

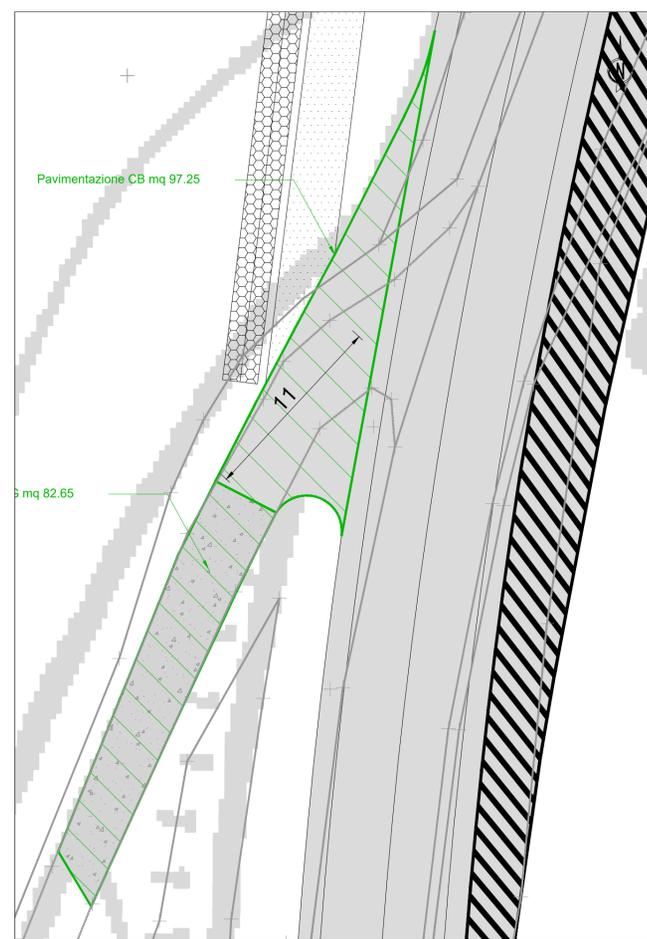

LEGENDA	
	DEMOLIZIONE
	RICOSTRUZIONE
	DEMOLIZIONE RECINZIONE
	RICOSTRUZIONE RECINZIONE

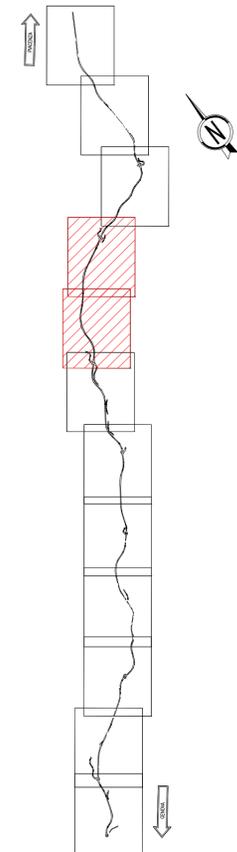

**S.S.45 DELLA VAL DI TREBBIA**  
**AMMODERNAMENTO DELLA STRADA STATALE N. 45 DELLA VAL TREBBIA NEL TRATTO CERNUSCA-RIVERGARO**

**PROGETTO DEFINITIVO**

PROGETTAZIONE: ANAS DPRL	SUPPORTO ALLA PROGETTAZIONE:
I PROGETTISTI: Ing. Antonio SCALAMANDRE Cittadino Ing. di Professione n. 1383	
IL GEOLOGO: geol. Maurizio MARTINO Ordine Geol. del Lazio ES n. 457	
IL RESPONSABILE DEL SIA: Ing. Laura TROIANI Ordine Arch. di Roma n. A-31980	
IL COORDINATORE PER LA SICUREZZA IN FASE DI PROGETTAZIONE: geom. E. PAIELLA	
VISTO: IL RESPONSABILE DEL PROCEDIMENTO: Ing. Anna Maria NIOSARI	
PROTOCOLLO	DATA
	DOTT. GEOL. DAMILO GALLO
	ING. RENATO DEL PRETE

DC4006

**D - PROGETTO STRADALE**  
**DC4 - DEMOLIZIONI, RICOSTRUZIONI E TRACCIAMENTO INNESTI COMPLANARI**  
Tracciamento e planimetria delle demolizioni e ricostruzioni - Innesti 42, 44 e 45

CODICE PROGETTO	NOME FILE	REVISIONE	SCALA:
PROGETTO	DC4006 - P00PS01TRAPT06_A.dwg		
BO0067	D 1801	A	-
ELAB.	P00PS01TRAPT06		

C					
B					
A	EMISSIONE	Aprile 2020			
REV.	DESCRIZIONE	DATA	REDATTO	VERIFICATO	APPROVATO