



INNESTO 48 - Tracciamento scala 1:200

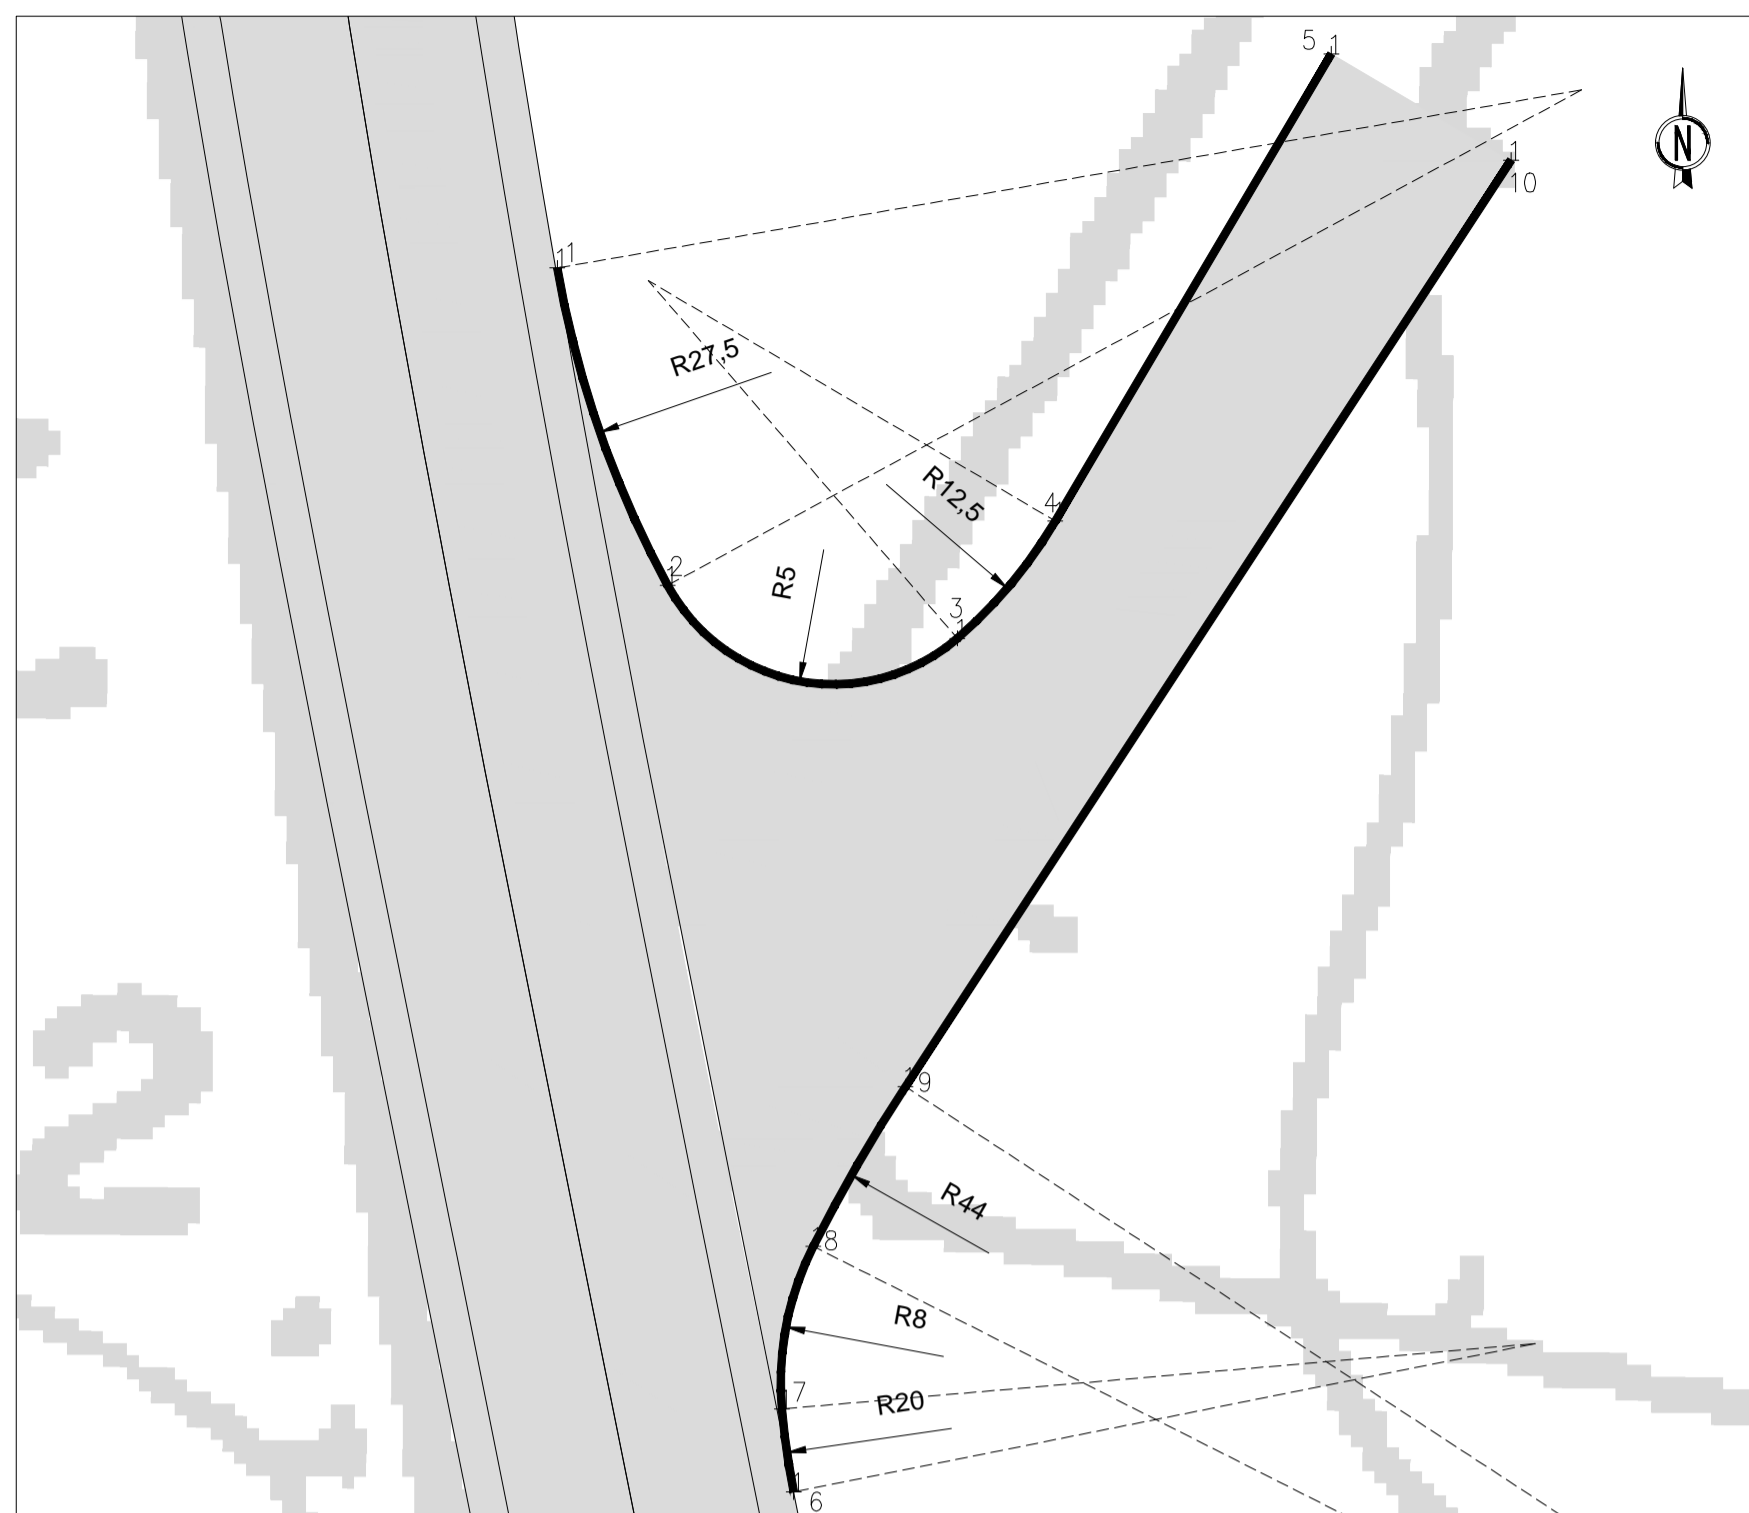


Nome	Ascissa	Ordinata
1	1544122.8415	4968727.7075
2	1544125.7595	4968719.3114
3	1544133.4237	4968717.9108
4	1544136.0141	4968721.0116
5	1544143.3141	4968733.3675
6	1544129.0957	4968695.3359
7	1544128.7819	4968697.5296
8	1544129.6126	4968701.8317
9	1544132.0502	4968706.0539
10	1544148.0694	4968730.5581


INNESTO 51 - Tracciamento scala 1:200

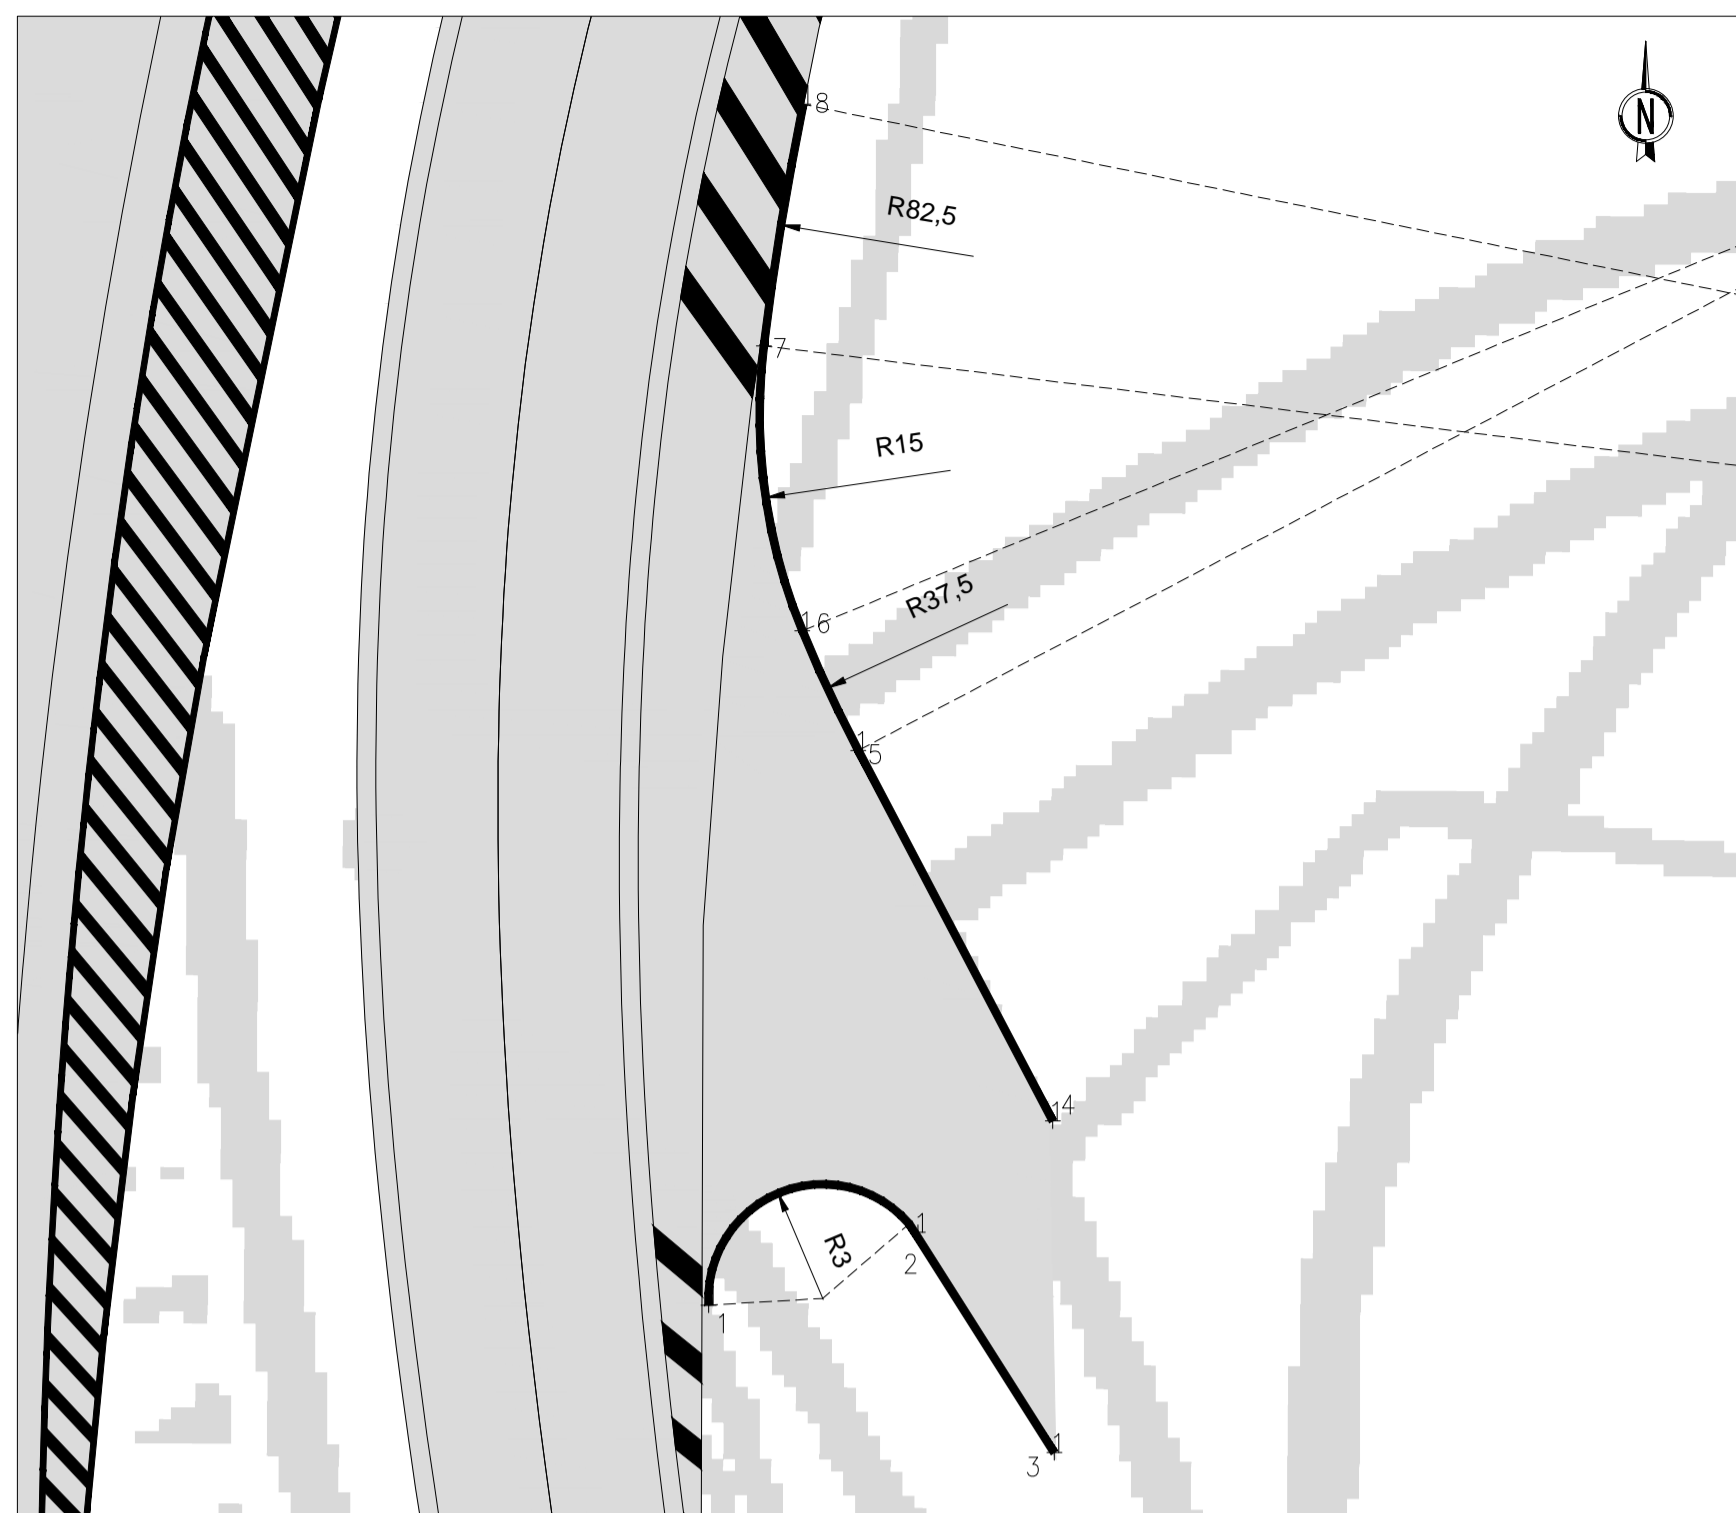


Nome	Ascissa	Ordinata
1	1543886.2364	4968174.1607
2	1543891.7693	4968176.0836
3	1543895.3814	4968170.2594
4	1543895.3379	4968179.0303
5	1543890.1926	4968188.8291
6	1543888.7140	4968191.3952
7	1543887.6979	4968190.5322
8	1543888.7385	4968205.9182

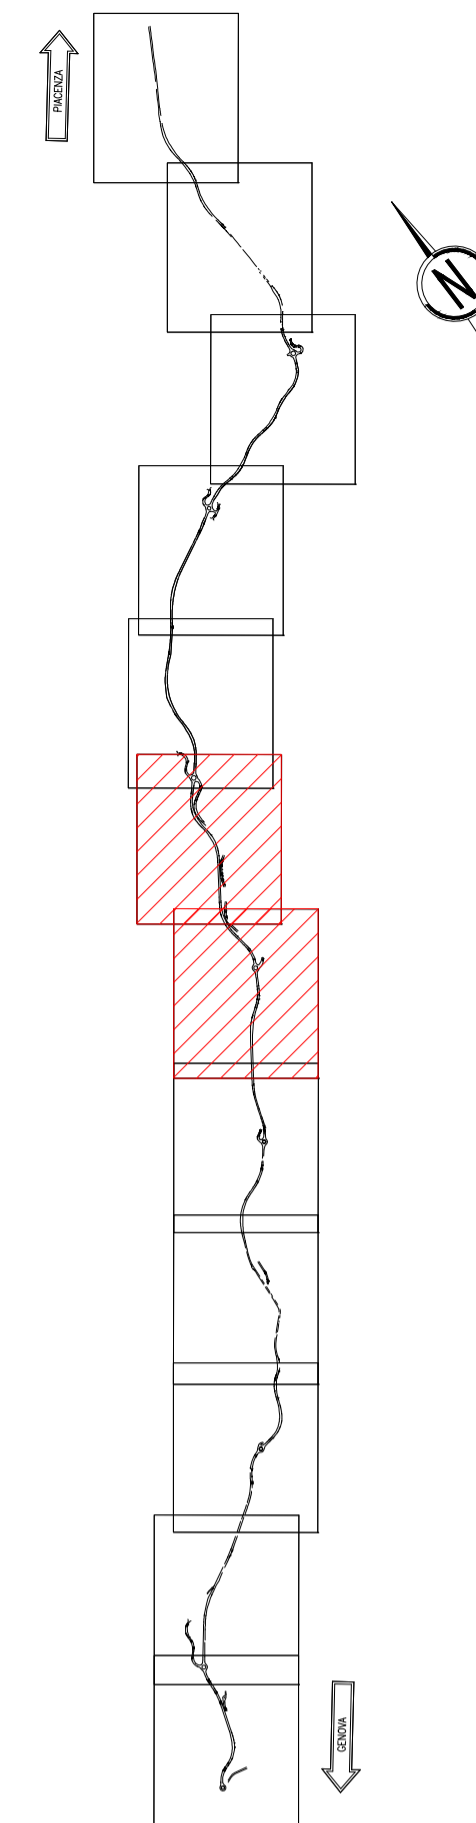

INNESTO 48 - Planimetria demolizione e ricostruzione scala 1:200

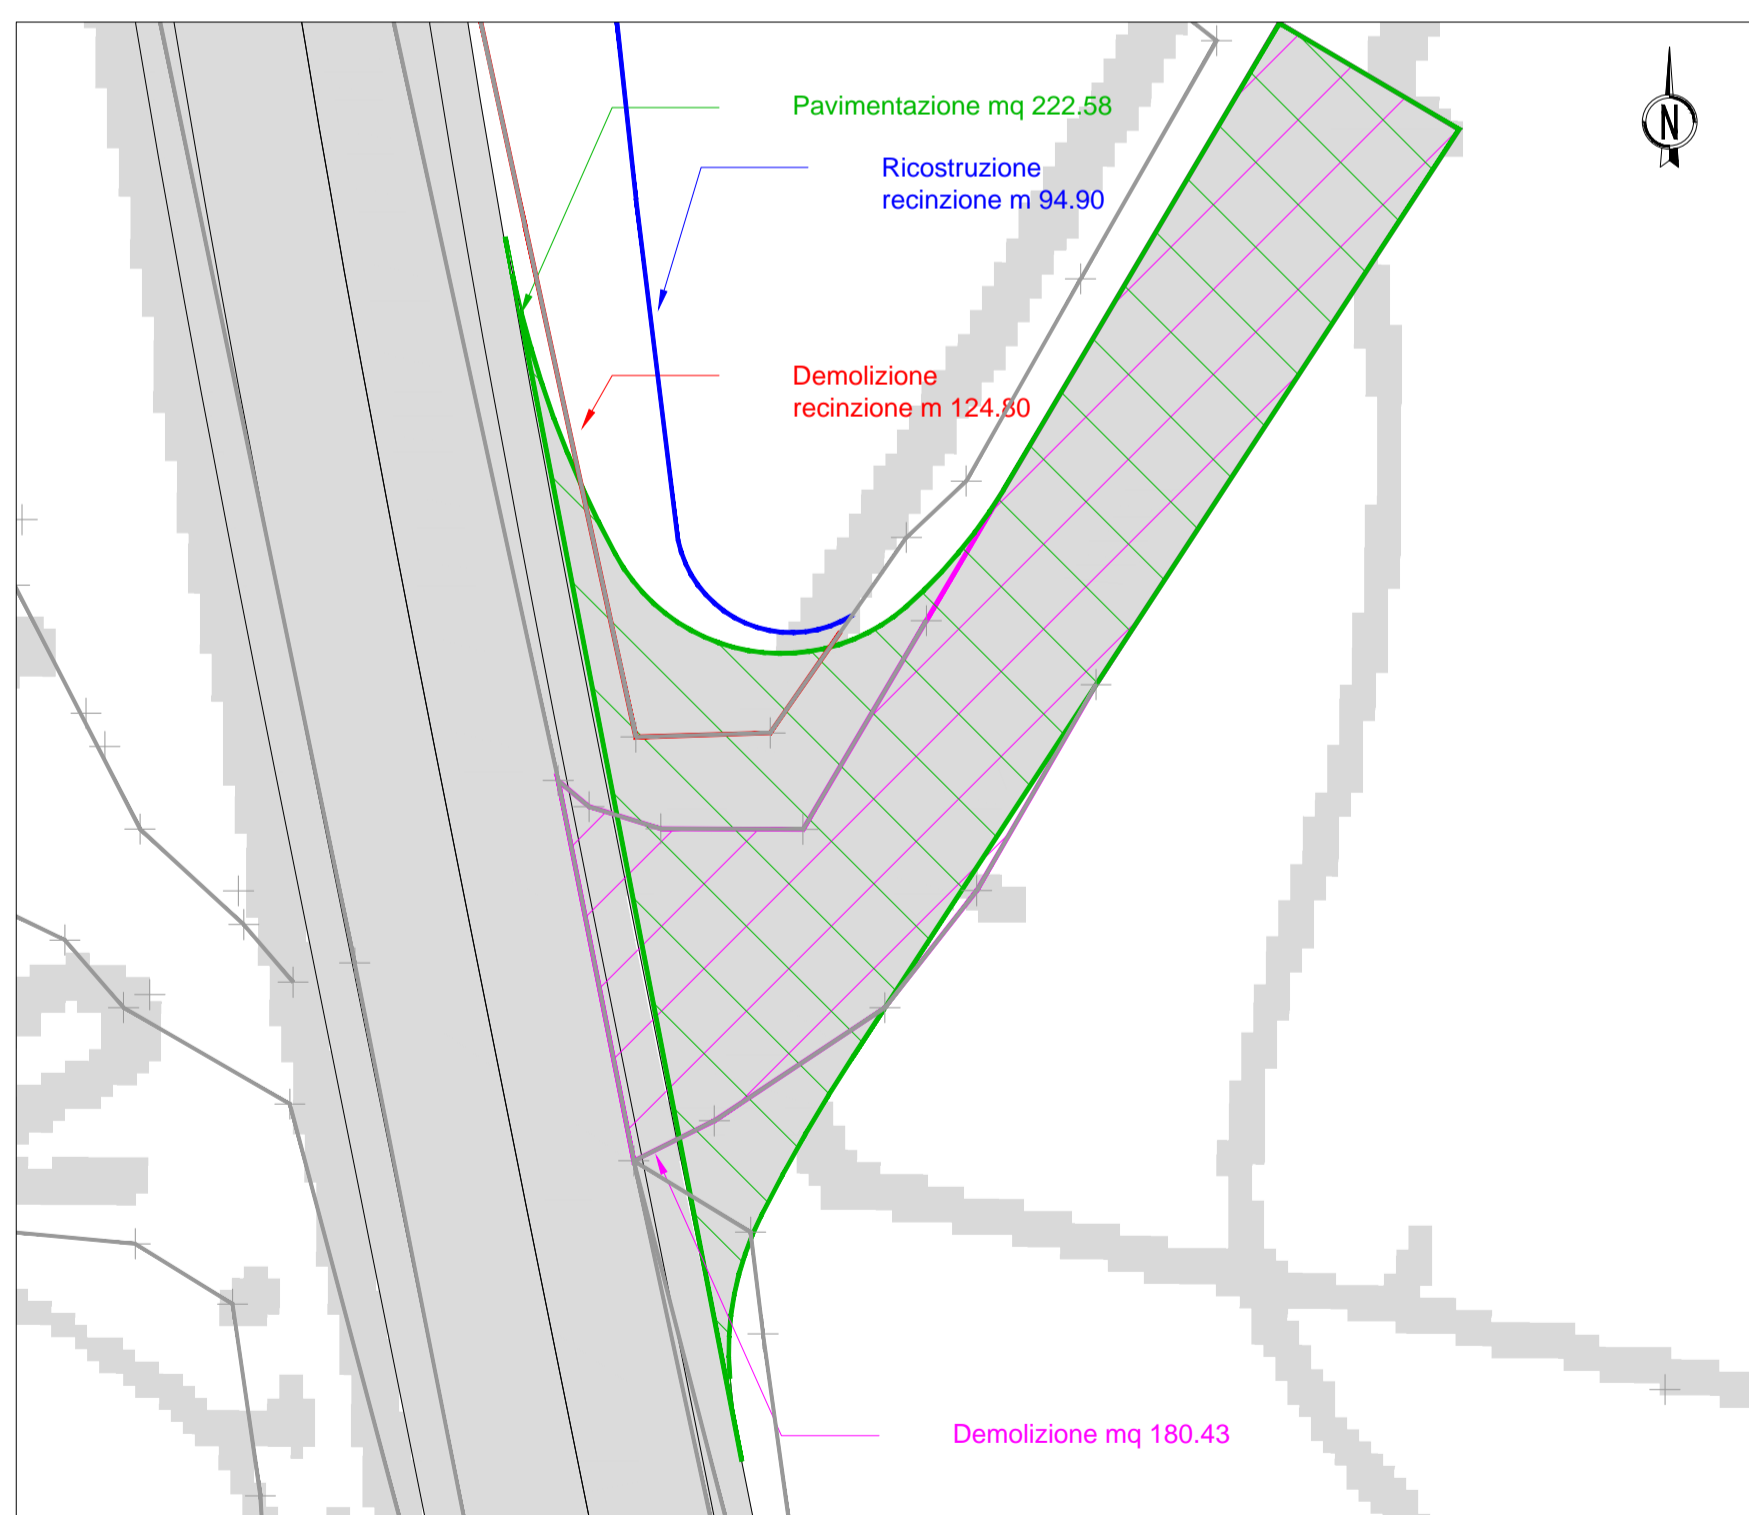

INNESTO 51 - Planimetria demolizione e ricostruzione scala 1:200

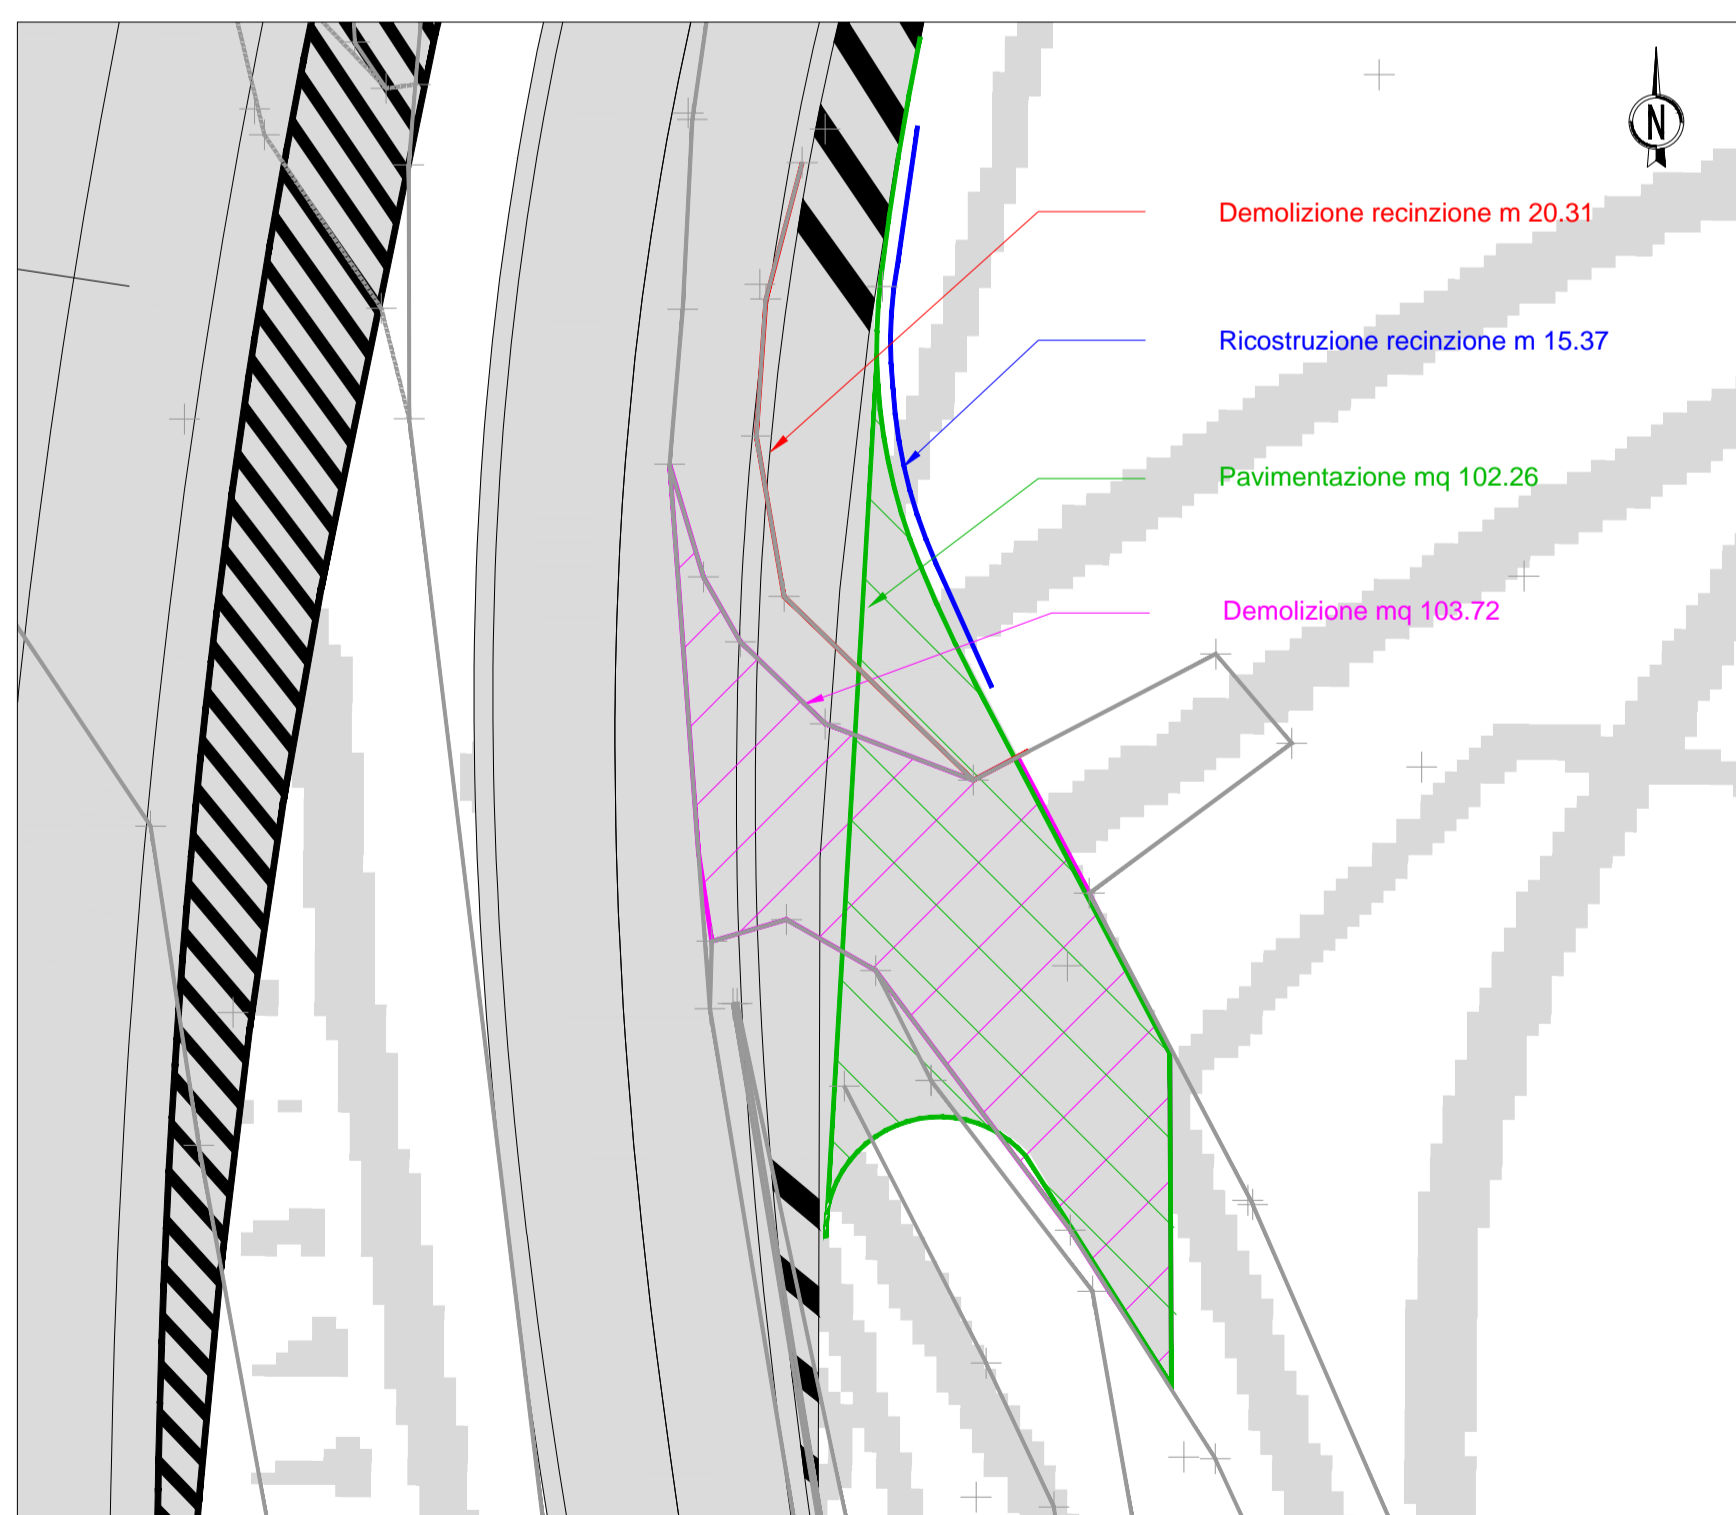

LEGENDA	
	DEMOLIZIONE
	RICOSTRUZIONE
	DEMOLIZIONE RECINZIONE
	RICOSTRUZIONE RECINZIONE



ANAS S.p.A.  
Direzione Progettazione e Realizzazione Lavori

**S.S.45 DELLA VAL DI TREBBIA**  
**AMMODERNAMENTO DELLA STRADA STATALE N. 45 DELLA VAL TREBBIA NEL TRATTO CERNUSCA-RIVERGARO**

**PROGETTO DEFINITIVO**

PROGETTAZIONE: ANAS DPRL	SUPPORTO ALLA PROGETTAZIONE:
I PROGETTISTI: Ing. Antonio SCALAMANDRE Ordine Ing. di Professione n. 1383	
IL GEOLOGO: geol. Maurizio MARTINO Ordine Geol. del Lazio ES n. 457	
IL RESPONSABILE DEL SIA: Ing. Laura TROIANI Ordine Arch. di Roma n.A.31890	
IL COORDINATORE PER LA SICUREZZA IN FASE DI PROGETTAZIONE: geom. E PAIELLA	
VISTO: IL RESPONSABILE DEL PROCEDIMENTO: Ing. Anna Maria NDSARI	
PROTOCOLLO: DATA:	
	DOTT. GEOL. DAMILO GALLO ING. RENATO DEL PRETE

DC4007

**D - PROGETTO STRADALE**  
**DC4 - DEMOLIZIONI, RICOSTRUZIONI E TRACCIAMENTO INNESTI COMPLANARI**  
Tracciamento e planimetria delle demolizioni e ricostruzioni - Innessi 48 e 51

CODICE PROGETTO	NOME FILE	REVISIONE	SCALA:
BO0067	DC4007 - P00PS01TRAPT07_A.dwg	A	-
PROGETTO	LIV. PROG.	N. PROG.	
BO0067	D	1801	
CODICE ELAB.	P00PS01TRAPT07		
C			
B			
A	EMISSIONE	Aprile 2020	
REV.	DESCRIZIONE	DATA	REDATTO VERIFICATO APPROVATO