



INNESTO 58 - Tracciamento scala 1:200

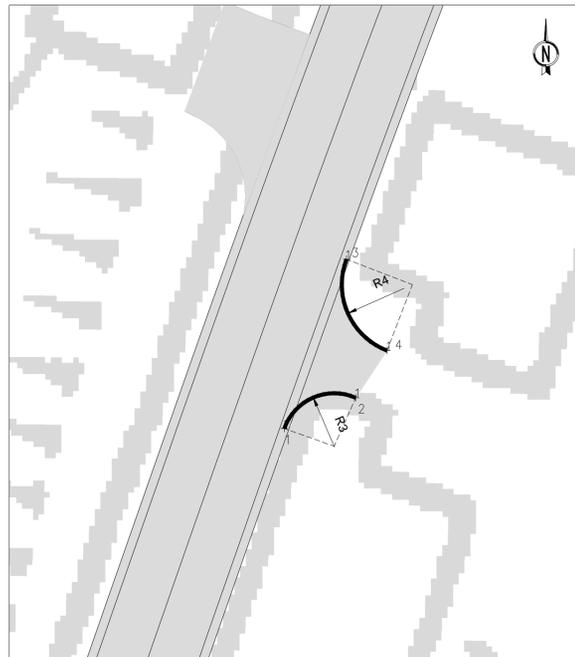


Nome	Ascissa	Ordinata
1	1543376.4247	4967245.2834
2	1543380.4698	4967247.0215
3	1543379.9499	4967254.8573
4	1543382.2475	4967249.6924

INNESTO 59 - Tracciamento scala 1:200

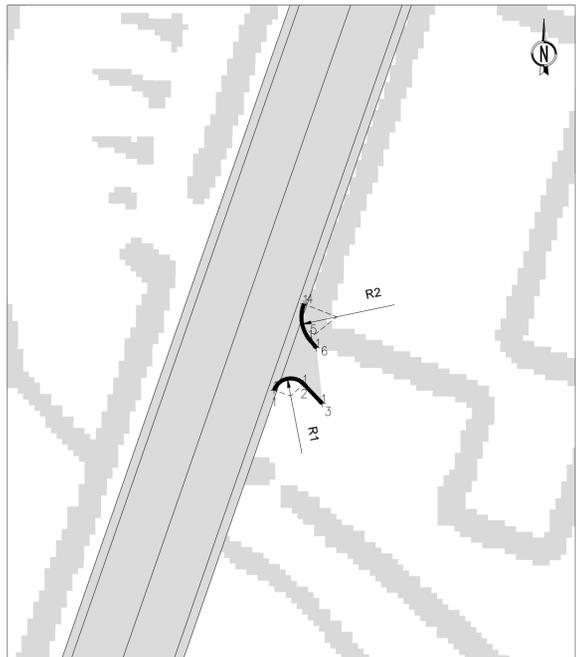


Nome	Ascissa	Ordinata
1	1543368.0391	4967221.0234
2	1543369.7147	4967221.3798
3	1543370.7688	4967220.2769
4	1543369.7268	4967225.9061
5	1543370.0265	4967223.9279
6	1543374.4397	4967223.4278


INNESTO 60 - Tracciamento scala 1:200

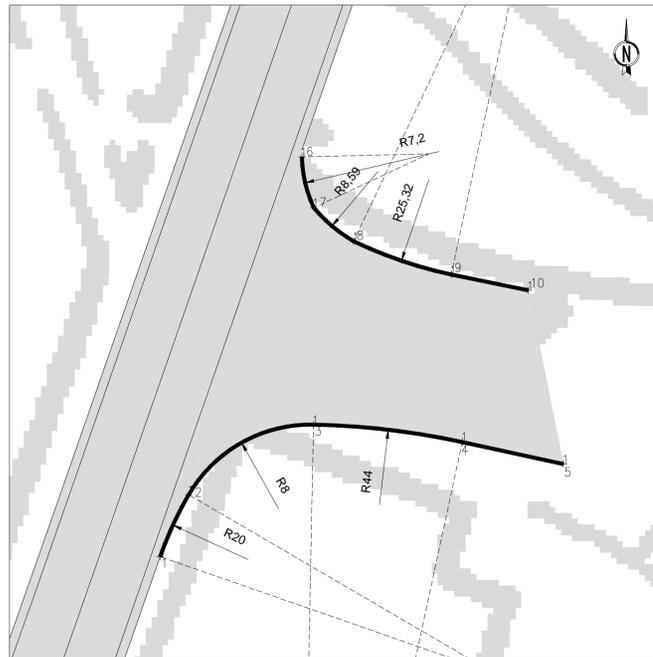

Nome	Ascissa	Ordinata
1	1543353.7217	4967179.4798
2	1543355.3359	4967182.9853
3	1543362.4063	4967186.9521
4	1543370.8464	4967185.9973
5	1543376.5707	4967184.7217
6	1543361.7474	4967202.0989
7	1543362.4189	4967199.2310
8	1543364.6810	4967197.3261
9	1543370.2084	4967195.4451
10	1543374.5859	4967194.5492

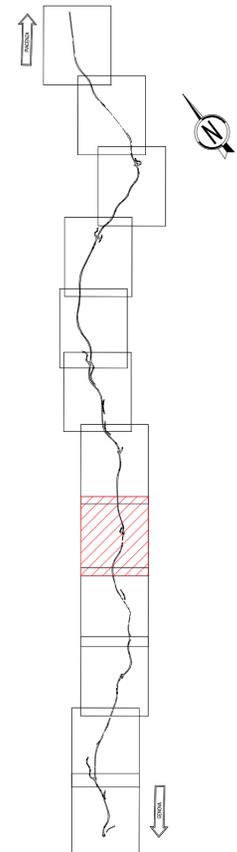


INNESTO 58 - Planimetria demolizione e ricostruzione scala 1:200

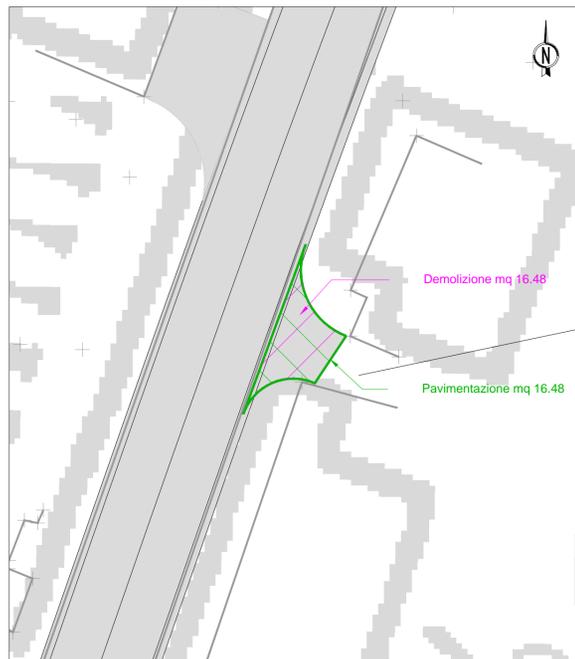

Demolizione mq 16.48

Pavimentazione mq 16.48


INNESTO 59 - Planimetria demolizione e ricostruzione scala 1:200

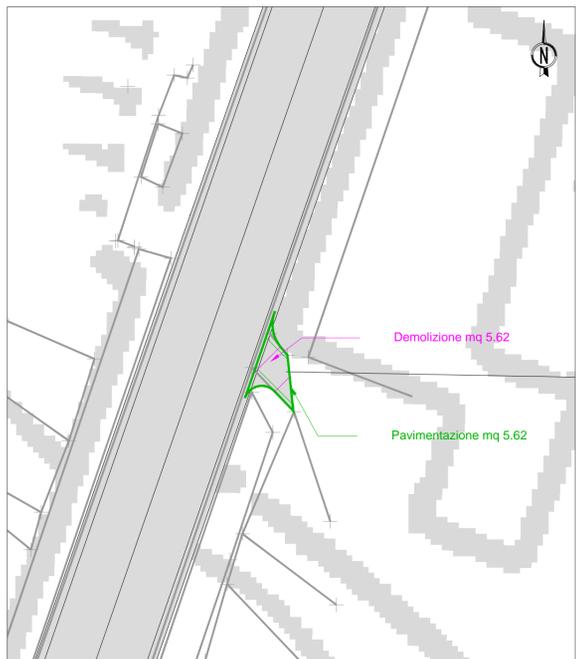

Demolizione mq 5.62

Pavimentazione mq 5.62

INNESTO 60 - Planimetria demolizione e ricostruzione scala 1:200

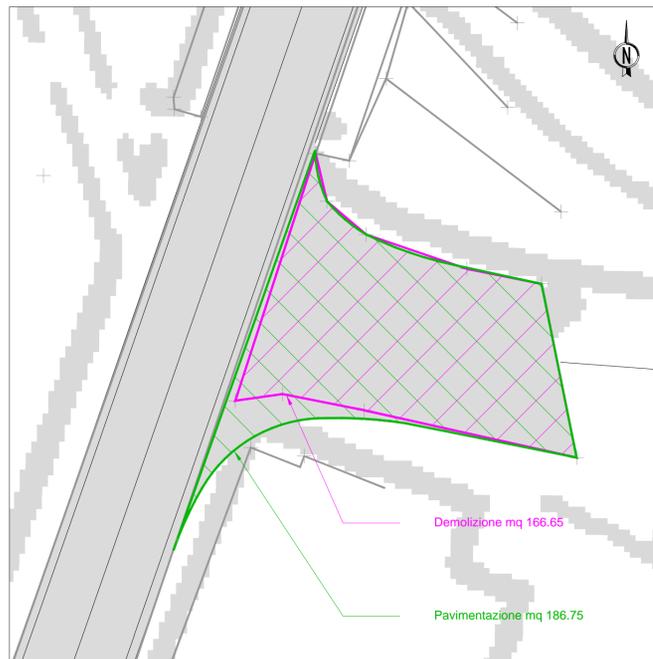

Demolizione mq 166.65

Pavimentazione mq 186.75

LEGENDA	
	DEMOLIZIONE
	RICOSTRUZIONE
	DEMOLIZIONE RECINZIONE
	RICOSTRUZIONE RECINZIONE



ANAS S.p.A.
Direzione Progettazione e Realizzazione Lavori

S.S.45 DELLA VAL DI TREBBIA
AMMODERNAMENTO DELLA STRADA STATALE N. 45 DELLA VAL
TREBBIA NEL TRATTO CERNUSCA-RIVERGARO

PROGETTO DEFINITIVO

PROGETTAZIONE: ANAS DPRL	SUPPORTO ALLA PROGETTAZIONE:	
I PROGETTISTI: Ing. Antonio SCALAMANDRE Ordine Ing. di Firenze n. 1083	STUDIO CORONA	
IL GEOLOGO: geol. Maurizio MARTINO Ordine Geol. del Lazio ES n. 457	INGEGNERIA del Territorio s.r.l.	UNING Società GA&M
IL RESPONSABILE DEL SIA: Ing. Laura TRIGIANI Ordine Arch. di Roma n. A-31990	SETAC s.r.l. Servizi di Ingegneria Trasporti Ambiente Costruzioni	ARKE' INGEGNERIA s.r.l. SPECIALISTICA s.p.a.
IL COORDINATORE PER LA SICUREZZA IN FASE DI PROGETTAZIONE: geom. E PAIELLA	ECOPLAN	EE E&G Engineering & Grafica S.r.l.
VISTO: IL RESPONSABILE DEL PROCEDIMENTO: Ing. Anna Maria NQSARI	DOTT. GEOL. DANILO GALLO	ING. RENATO DEL PRETE
PROTOCOLLO	DATA	

DC4008

D - PROGETTO STRADALE
DC4 - DEMOLIZIONI, RICOSTRUZIONI E TRACCIAMENTO INNESTI
COMPLANARI
Tracciamento e planimetria delle demolizioni e ricostruzioni -
Innessi 58, 59 e 60

CODICE PROGETTO	NOME FILE	REVISIONE	SCALA:
BO0067	DC4008 - P00PS01TRAPT08_A.dwg	A	-
PROGETTO	LIV. PROG.	N. PROG.	
BO0067	D	1801	
CODICE ELAB.	P00PS01TRAPT08		
C			
B			
A	EMMISSIONE	Aprile 2020	
REV.	DESCRIZIONE	DATA	REDATTO VERIFICATO APPROVATO