



INNESTO 61 - Tracciamento scala 1:200

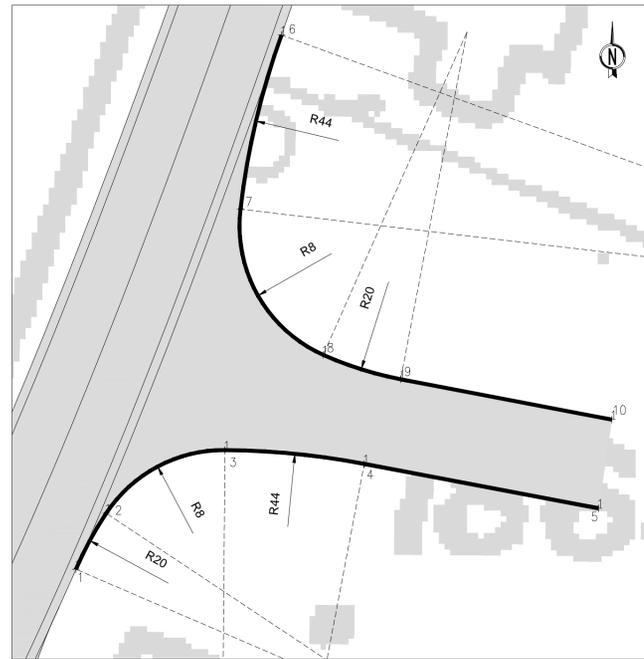


Nome	Ascissa	Ordinata
1	1543337.8317	4967137.1574
2	1543339.5479	4967140.3273
3	1543346.2776	4967143.8997
4	1543354.1694	4967143.1195
5	1543367.4391	4967140.6054
6	1543349.4796	4967167.3727
7	1543347.1547	4967157.5234
8	1543351.8418	4967149.2869
9	1543356.2304	4967147.9067
10	1543368.1940	4967145.6219

INNESTO 62 - Tracciamento scala 1:200

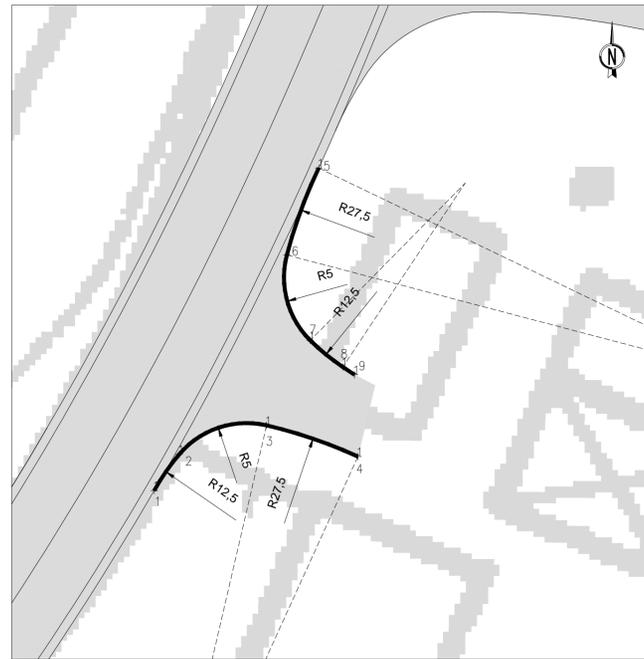


Nome	Ascissa	Ordinata
1	1543327.5813	4967116.8309
2	1543328.9932	4967118.8771
3	1543333.9392	4967120.5121
4	1543338.1104	4967119.7487
5	1543336.8983	4967135.0681
6	1543335.0906	4967130.1511
7	1543336.4154	4967125.3208
8	1543338.2624	4967123.8177
9	1543338.9244	4967123.3766

INNESTO 64 - Tracciamento scala 1:200

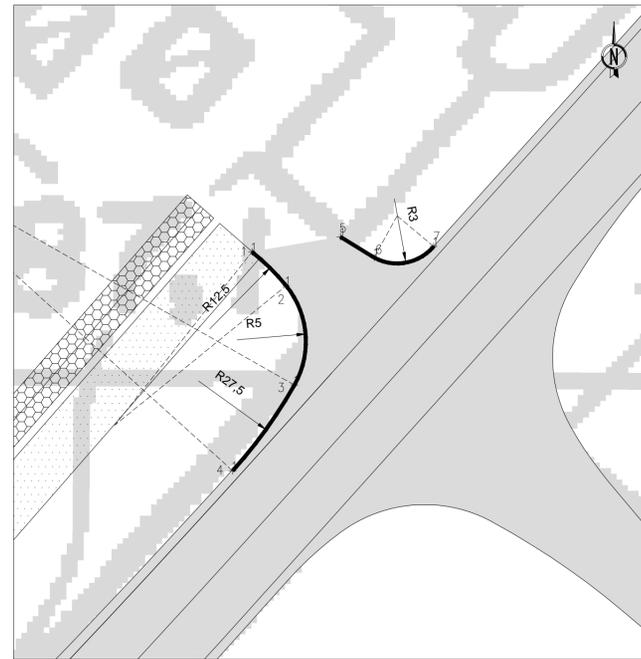

Nome	Ascissa	Ordinata
1	1543201.8758	4966991.4285
2	1543203.8102	4966989.5195
3	1543204.2816	4966993.8993
4	1543200.7855	4966979.0471
5	1543206.8875	4966992.2808
6	1543208.7996	4966991.1088
7	1543212.1702	4966991.7401

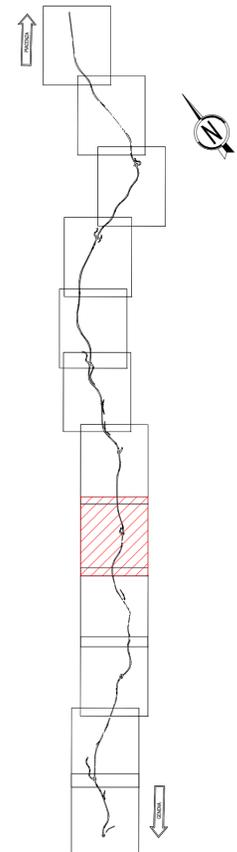


INNESTO 61 - Planimetria demolizione e ricostruzione scala 1:200



INNESTO 62 - Planimetria demolizione e ricostruzione scala 1:200



INNESTO 64 - Planimetria demolizione e ricostruzione scala 1:200

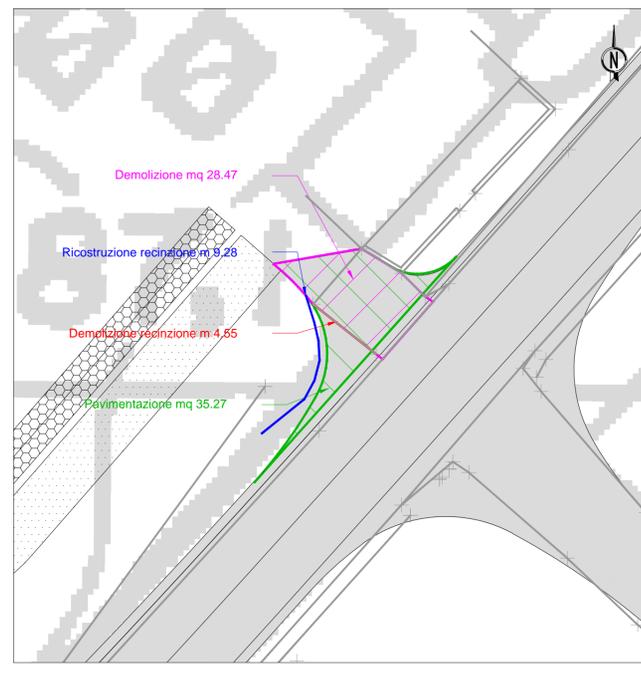

LEGENDA	
	DEMOLIZIONE
	RICOSTRUZIONE
	DEMOLIZIONE RECINZIONE
	RICOSTRUZIONE RECINZIONE

S.S.45 DELLA VAL DI TREBBIA
AMMODERNAMENTO DELLA STRADA STATALE N. 45 DELLA VAL TREBBIA NEL TRATTO CERNUSCA-RIVERGARO

PROGETTO DEFINITIVO

PROGETTAZIONE: ANAS DPRL	SUPPORTO ALLA PROGETTAZIONE:
I PROGETTISTI: ing. Antonio SCALAMANDRE Ordine Ing. di Frosinone n. 1083	
IL GEOLOGO: geol. Maurizio MARTINO Ordine Geol. del Lazio ES n. 457	
IL RESPONSABILE DEL SIA: ing. Laura TRIGIANI Ordine Arch. di Roma n.A.31980	
IL COORDINATORE PER LA SICUREZZA IN FASE DI PROGETTAZIONE: geom. E PAIELLA	
VISTO: IL RESPONSABILE DEL PROCEDIMENTO: ing. Anna Maria NOSARI	
PROTOCOLLO	DATA
	DOTT. GEOL. DANILLO GALLO
	ING. RENATO DEL PRETE

DC4009

D - PROGETTO STRADALE
DC4 - DEMOLIZIONI, RICOSTRUZIONI E TRACCIAMENTI INNESTI COMPLANARI
Tracciamento e planimetria delle demolizioni e ricostruzioni - Innessi 61, 62 e 64

CODICE PROGETTO	NOME FILE	REVISIONE	SCALA:
PROGETTO	DC4009 - P00PS01TRAPT09_A.dwg		
BO0067	D 1801	A	-
C			
B			
A	EMISSIONE	Aprile 2020	
REV.	DESCRIZIONE	DATA	REDATTO VERIFICATO APPROVATO