


LEGENDA	
	DEMOLIZIONE
	RICOSTRUZIONE
	DEMOLIZIONE RECINZIONE
	RICOSTRUZIONE RECINZIONE

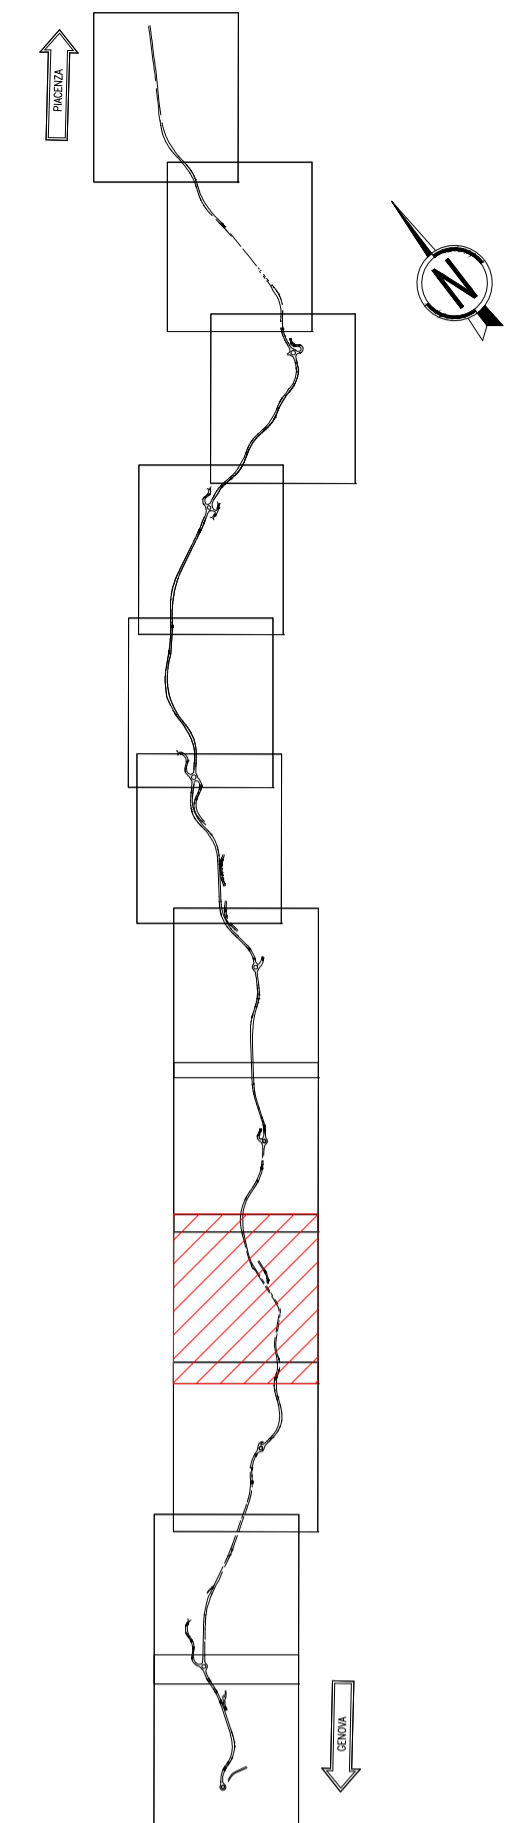

S.S.45 DELLA VAL DI TREBBIA
AMMODERNAMENTO DELLA STRADA STATALE N. 45 DELLA VAL TREBBIA NEL TRATTO CERNUSCA-RIVERGARO

PROGETTO DEFINITIVO

PROGETTAZIONE: ANAS DPRL	SUPPORTO ALLA PROGETTAZIONE:
I PROGETTISTI: ing. Antonio SCALAMANDRE Ordine Ing. di Frosinone n. 1083	
IL GEOLOGO: geol. Maurizio MARTINO Ordine Geol. del Lazio ES n. 457	
IL RESPONSABILE DEL SIA: ing. Laura TRIGIANI Ordine Arch. di Roma n. A-31990	
IL COORDINATORE PER LA SICUREZZA IN FASE DI PROGETTAZIONE: geom. E PAIELLA	
VISTO: IL RESPONSABILE DEL PROCEDIMENTO: ing. Anna Maria NOSARI	
PROTOCOLLO	DATA
	DOTT. GEOL. DAMILO GALLO
	ING. RENATO DEL PRETE

DC4013

D - PROGETTO STRADALE
DC4 - DEMOLIZIONI, RICOSTRUZIONI E TRACCIAMENTO INNESTI COMPLANARI
Tracciamento e planimetria delle demolizioni e ricostruzioni - Innessi 77bis e 78

CODICE PROGETTO	NOME FILE	REVISIONE	SCALA:
BO0067	DC4013 - P00PS01TRAPT13_A.dwg	A	-
PROGETTO	LIV. PROG.	N. PROG.	CODICE ELAB.
D	1801		P00PS01TRAPT13
C			
B			
A	EMISSIONE	Aprile 2020	
REV.	DESCRIZIONE	DATA	REDDATTO VERIFICATO APPROVATO