



INNESTO nr. 6	
Tipologia	Accesso ad abitazioni private
Località	Rivergario (mantenimento della sede attuale)
Localizzazione stato di fatto	Km 119+537
Localizzazione stato di progetto	Asse 1 - progressiva 363,50 m

Legenda			
Innesto (num. progressivo)	3	chiuso	ricollocato
Tracciato esistente	—	dismesso	---
Triangolo di visibilità (stato di fatto e di progetto) dx	■	■	■
Triangolo di visibilità con v=50km/h (stato di progetto)	■		

N.B. 1: Gli ostacoli interferenti con i triangoli di visibilità sono evidenziati in rosso.
 N.B. 2: I piani di manutenzione devono prevedere il taglio, a non più di 80 cm di altezza, della vegetazione presente nella superficie individuata dai triangoli di visibilità segnati in planimetria.

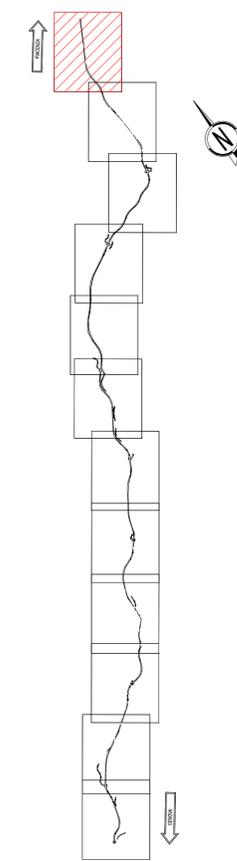

Stato di fatto scala 1:1000

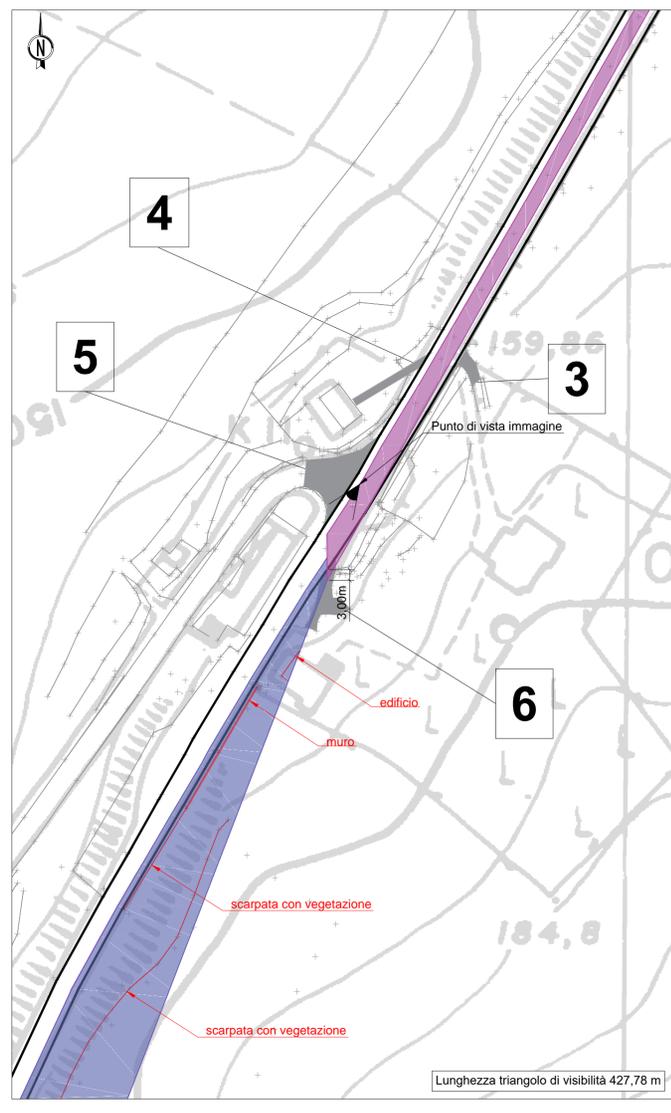

Stato di progetto scala 1:1000

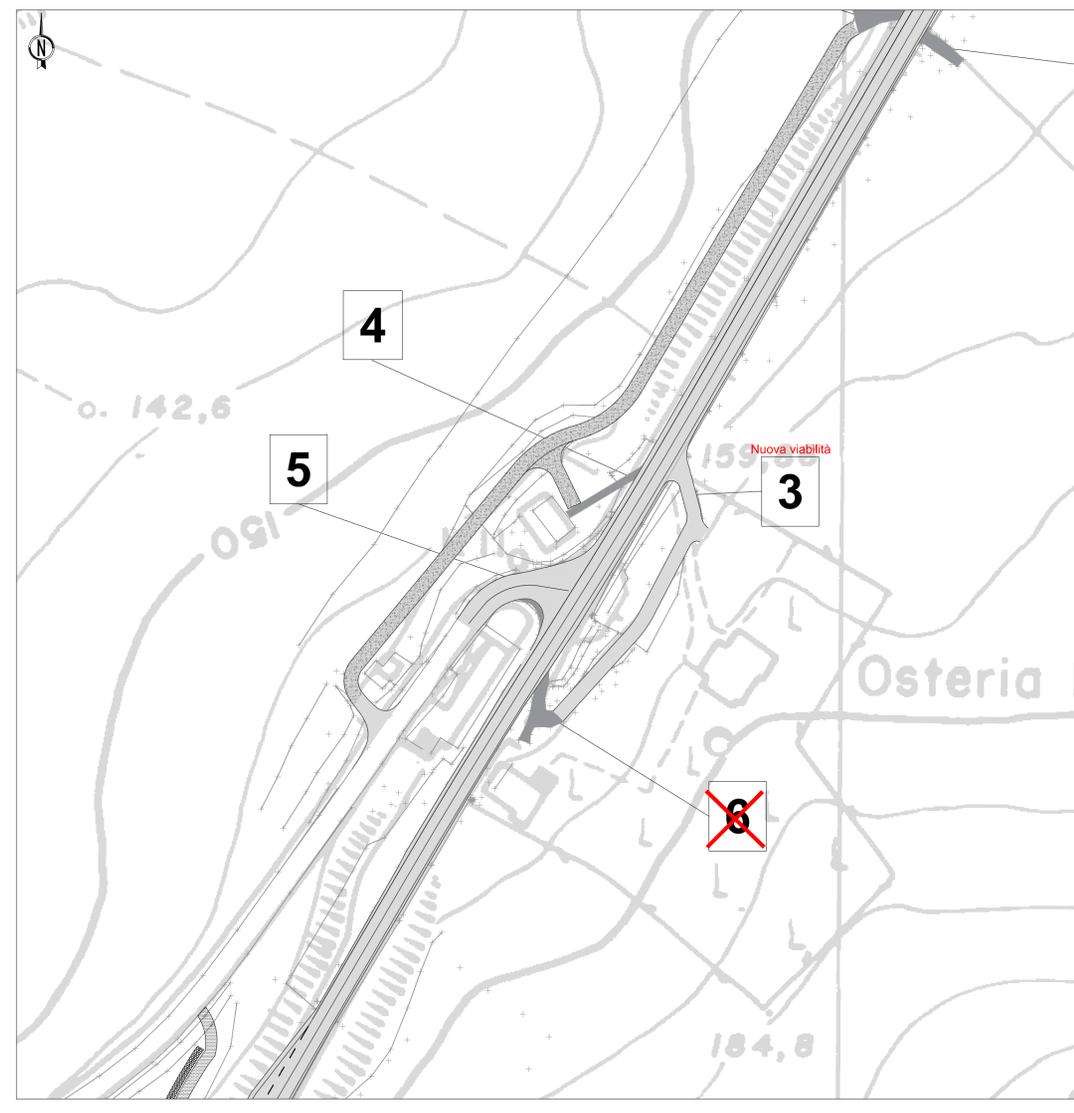


Immagine fotografica



Verifiche, non conformità e soluzioni

Verifiche		
Stato di fatto con limite v=70km/h	Interdistanza	■
	Distanza di visuale libera/ Distanza di arresto	■
	Triangolo di visibilità	■
Stato di progetto	Interdistanza	■
	Distanza di visuale libera/ Distanza di arresto	■
	Triangolo di visibilità	■
Soluzioni		
Chiusura. Deviazione sull'Innesto 3 attraverso nuova viabilità di servizio.		



ANAS S.p.A.
 Direzione Progettazione e Realizzazione Lavori

S.S.45 DELLA VAL DI TREBBIA
AMMODERNAMENTO DELLA STRADA STATALE N. 45 DELLA VAL TREBBIA NEL TRATTO CERNUSCA-RIVERGARIO

PROGETTO DEFINITIVO

PROGETTAZIONE: ANAS DPRL SUPPORTO ALLA PROGETTAZIONE:

I PROGETTISTI: ing. Antonio SCALAMANDRE Ordine Ing. di Professione n. 1083		STUDIO CORONA	
IL GEOLOGO: gen. Maurizio MARTINO Ordine Geol. del Lazio ES n. 457		ING. TERRITORIO	UNING
IL RESPONSABILE DEL SIA: ing. Laura TROIANI Ordine Arch. di Roma n. A-31890		GA&M	ARKE
IL COORDINATORE PER LA SICUREZZA IN FASE DI PROGETTAZIONE: geom. E PAIELLA		SETAC Srl	ECOPLAN
VISTO: IL RESPONSABILE DEL PROCEDIMENTO: ing. Anna Maria NOSPARI		ECOPLAN	EG
PROTOCOLLO	DATA	DOTT. GEOL. DANILLO GALLO	
		ING. RENATO DEL PRETE	

DD006

D - PROGETTO STRADALE
DD - INNESTI
 Verifica degli innesti - Planimetria innesto 6

CODICE PROGETTO	NOME FILE	REVISIONE	SCALA:
DD006 - P00PS01TRADG06_A.dwg	DD006 - P00PS01TRADG06_A.dwg	A	-
PROGETTO	LIV. PROG.	N. PROG.	CODICE ELAB.
BO0067	D	1801	P00PS01TRADG06

C					
B					
A	EMISSIONE	Aprile 2020			
REV.	DESCRIZIONE	DATA	REDATTO	VERIFICATO	APPROVATO