
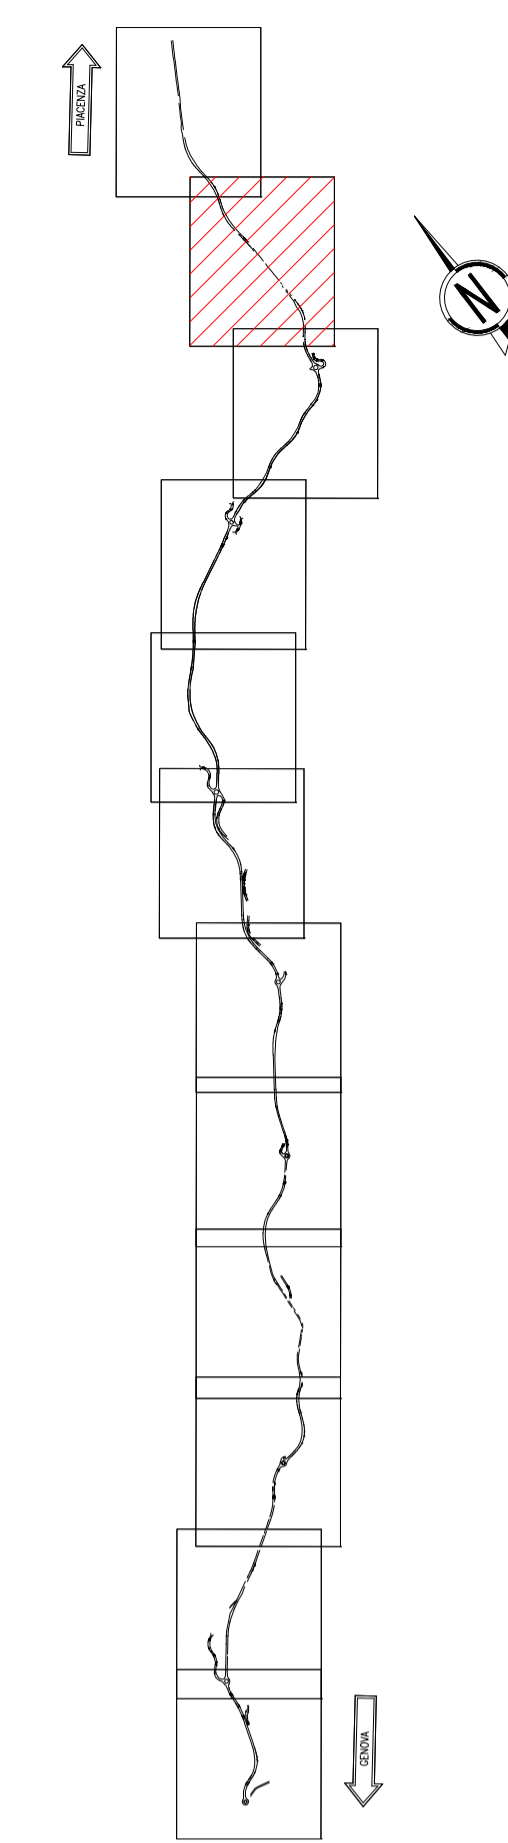


INNESTO nr. 16	
Tipologia	Intersezione con via De Amicis
Località	Fabbiano (mantenimento della sede attuale)
Localizzazione stato di fatto	Km 118+315
Localizzazione stato di progetto	Asse 1 - progressiva 1582,45m

Legenda			
Innesto (num. progressivo)	3	chiuso	ricollocato
Tracciato esistente	—	dismesso	---
Triangolo di visibilità (stato di fatto e di progetto)	dx	sx	
Triangolo di visibilità con v=50km/h (stato di progetto)			

N.B. 1: Gli ostacoli interferenti con i triangoli di visibilità sono evidenziati in rosso.
 N.B. 2: I piani di manutenzione devono prevedere il taglio, a non più di 80 cm di altezza, della vegetazione presente nella superficie individuata dai triangoli di visibilità segnati in planimetria.
 N.B. 3: La configurazione di progetto con limite imposto di v=50 km/h tiene conto anche della nuova regolazione dell'incrocio.

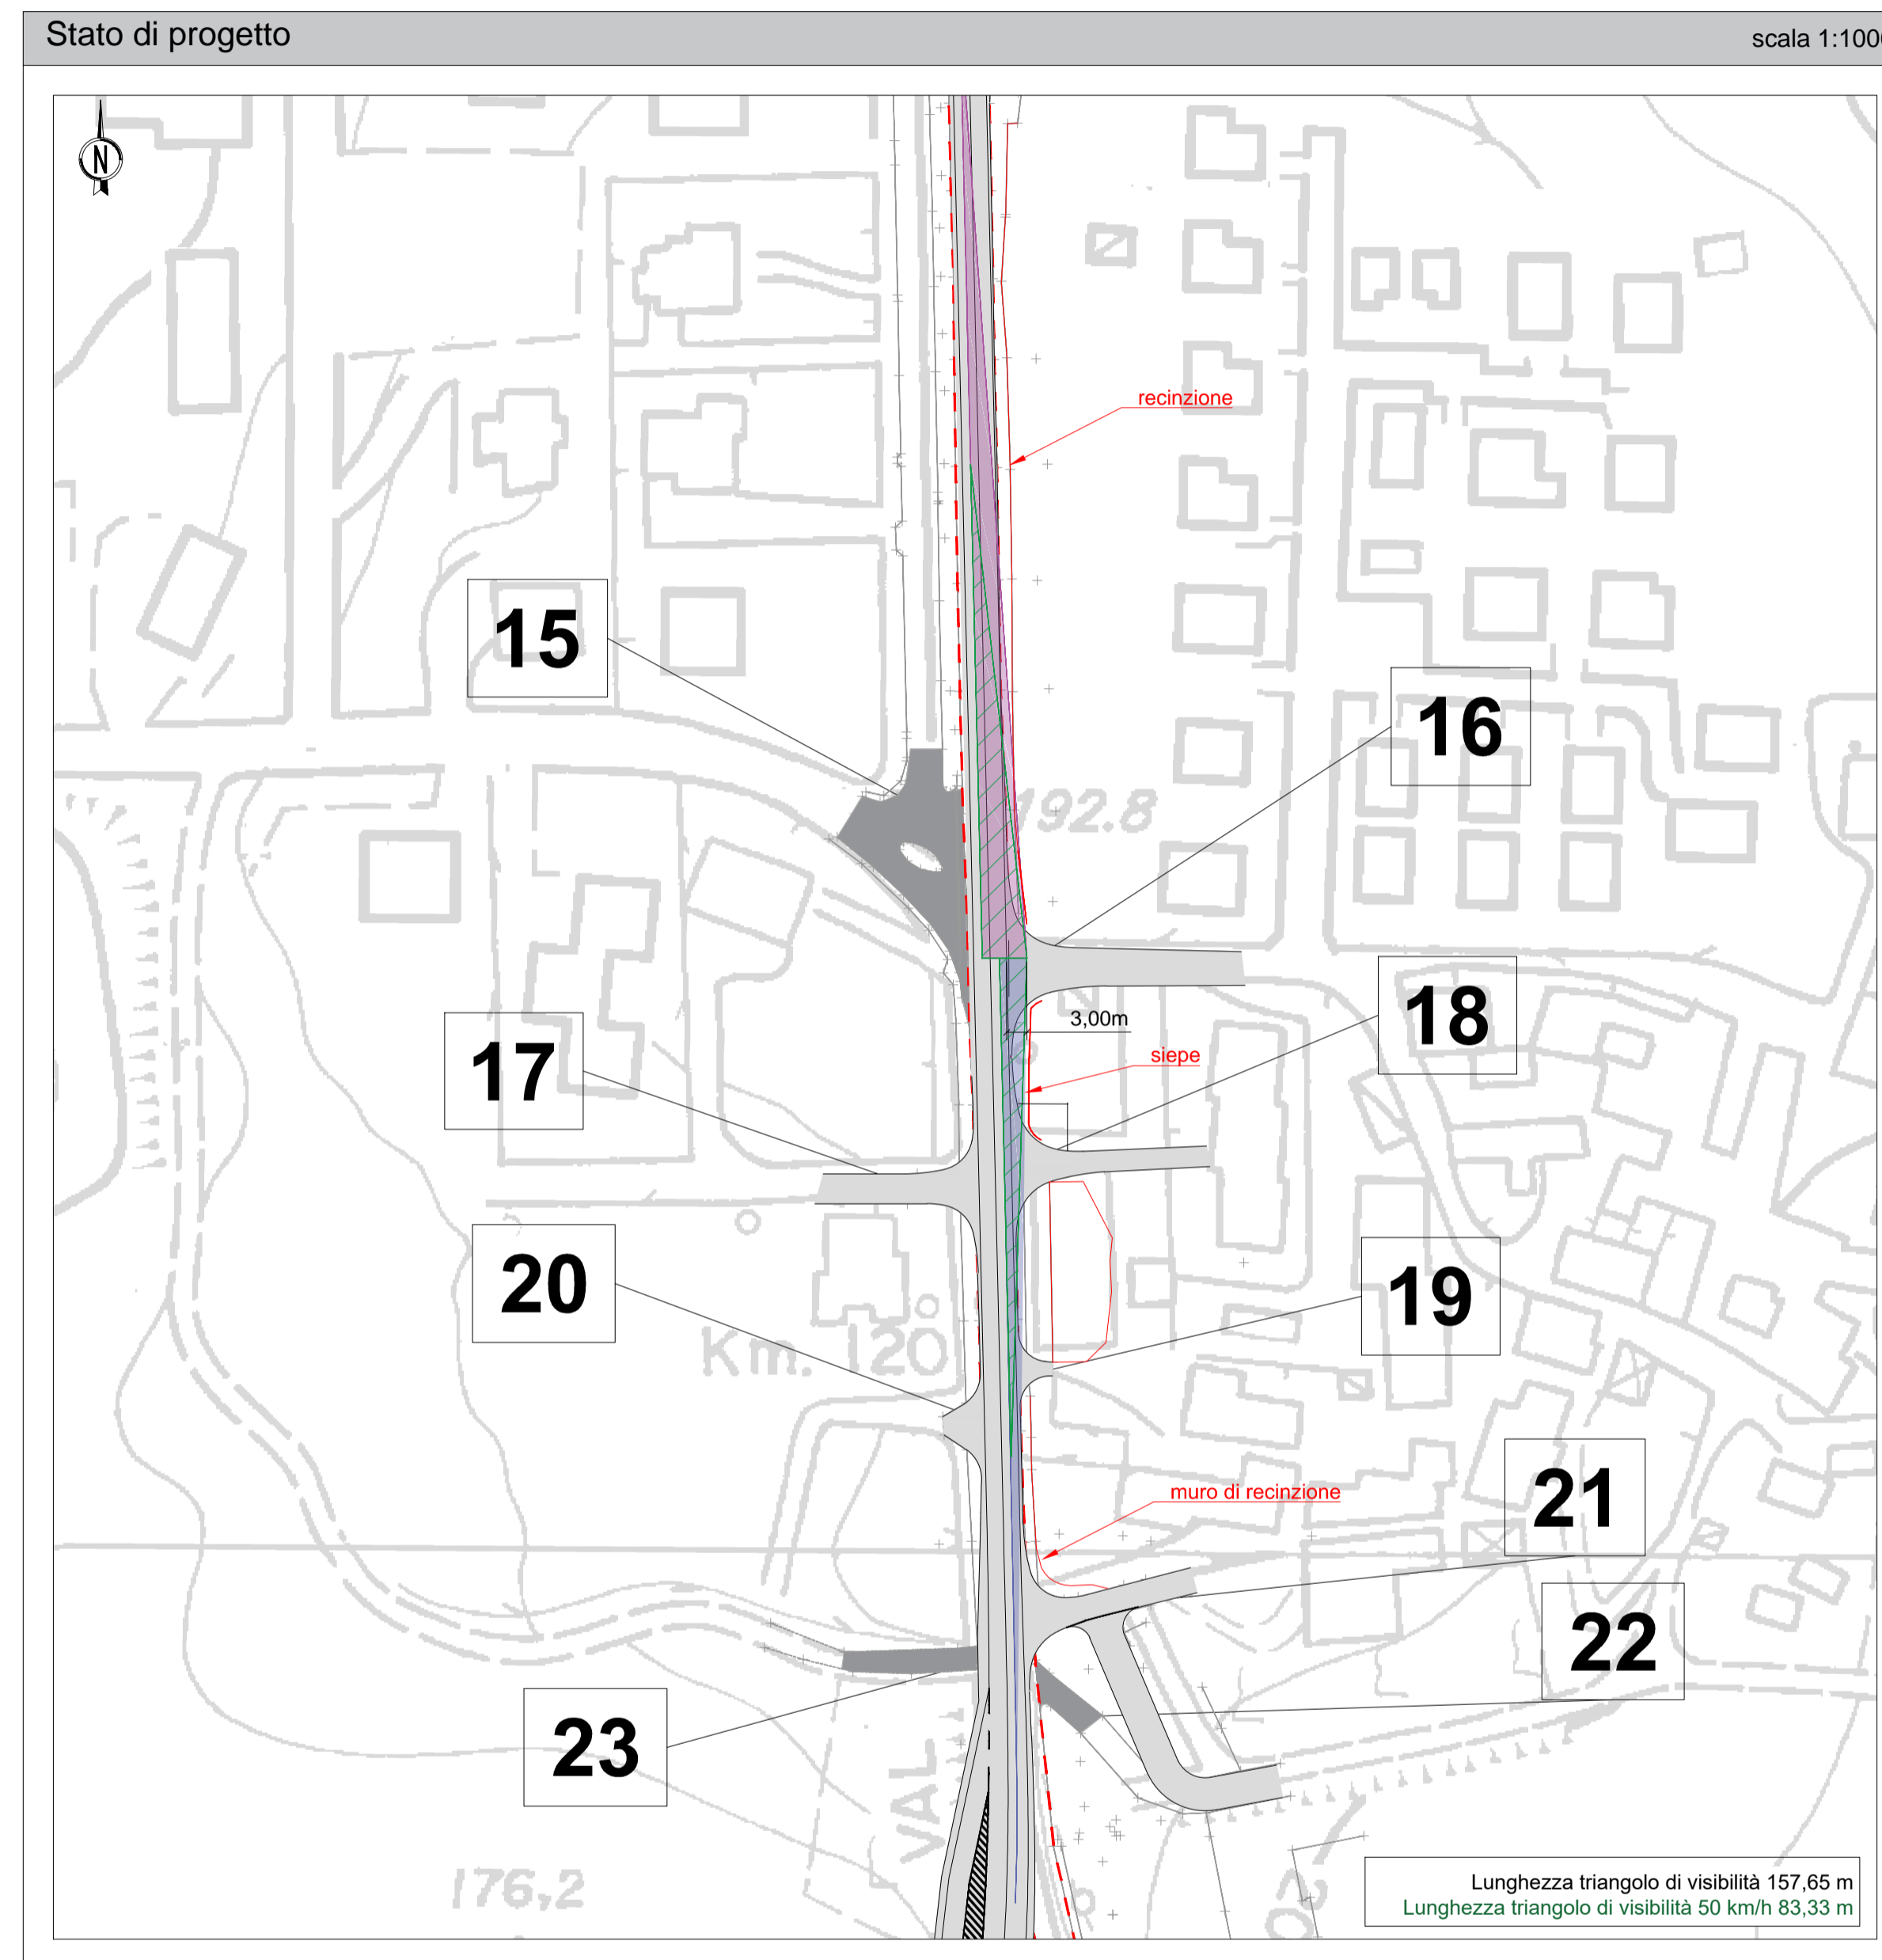

Verifiche, non conformità e soluzioni

Verifiche			
Stato di fatto con limite v=50km/h	Interdistanza		Red
	Distanza di visuale libera/ Distanza di arresto		Green
	Triangolo di visibilità		Red
Stato di progetto con velocità di flusso libero	Interdistanza	Red	Red
	Distanza di visuale libera/ Distanza di arresto	Green	Green
	Triangolo di visibilità	Red	Green
Soluzioni			
La regolazione dell'intersezione è convertita da segnale di "dare precedenza" a segnale di "stop". Sono previste risagomature dei cigli con arretramento delle recinzioni per garantire la visibilità.			

ANAS S.p.A.
 Direzione Progettazione e Realizzazione Lavori

S.S.45 DELLA VAL DI TREBBIA
 AMMODERNAMENTO DELLA STRADA STATALE N. 45 DELLA VAL TREBBIA NEL TRATTO CERNUSCA-RIVERGARO

PROGETTO DEFINITIVO

PROGETTAZIONE: ANAS DPRL	SUPPORTO ALLA PROGETTAZIONE:
I PROGETTISTI: Ing. Antonio SCALAMANDRE Ordine Ing. di Professione n. 1083	
IL GEOLOGO: gen. Maurizio MARTINO Ordine Geol. del Lazio ES n. 457	
IL RESPONSABILE DEL SIA: Ing. Laura TROIANI Ordine Arch. di Roma n. A-31890	
IL COORDINATORE PER LA SICUREZZA IN FASE DI PROGETTAZIONE: geom. E PAIELLA	
VISTO: IL RESPONSABILE DEL PROCEDIMENTO: Ing. Anna Maria NOSPARI	
PROTOCOLLO: DATA:	
	DOTT. GEOL. DANILLO GALLO ING. RENATO DEL PRETE

DD014

D - PROGETTO STRADALE
DD - INNESTI
 Verifica degli innesti - Planimetria innesto 16

CODICE PROGETTO	NOME FILE	REVISIONE	SCALA:
PROGETTO	DD014 - P00PS01TRADG14_A.dwg		
LIV. PROG.	N. PROG.		
BO0067	D 1801		
CODICE ELAB.	P00PS01TRADG14	A	-

C					
B					
A	EMISSIONE	Aprile 2020			
REV.	DESCRIZIONE	DATA	REDDATTO	VERIFICATO	APPROVATO