
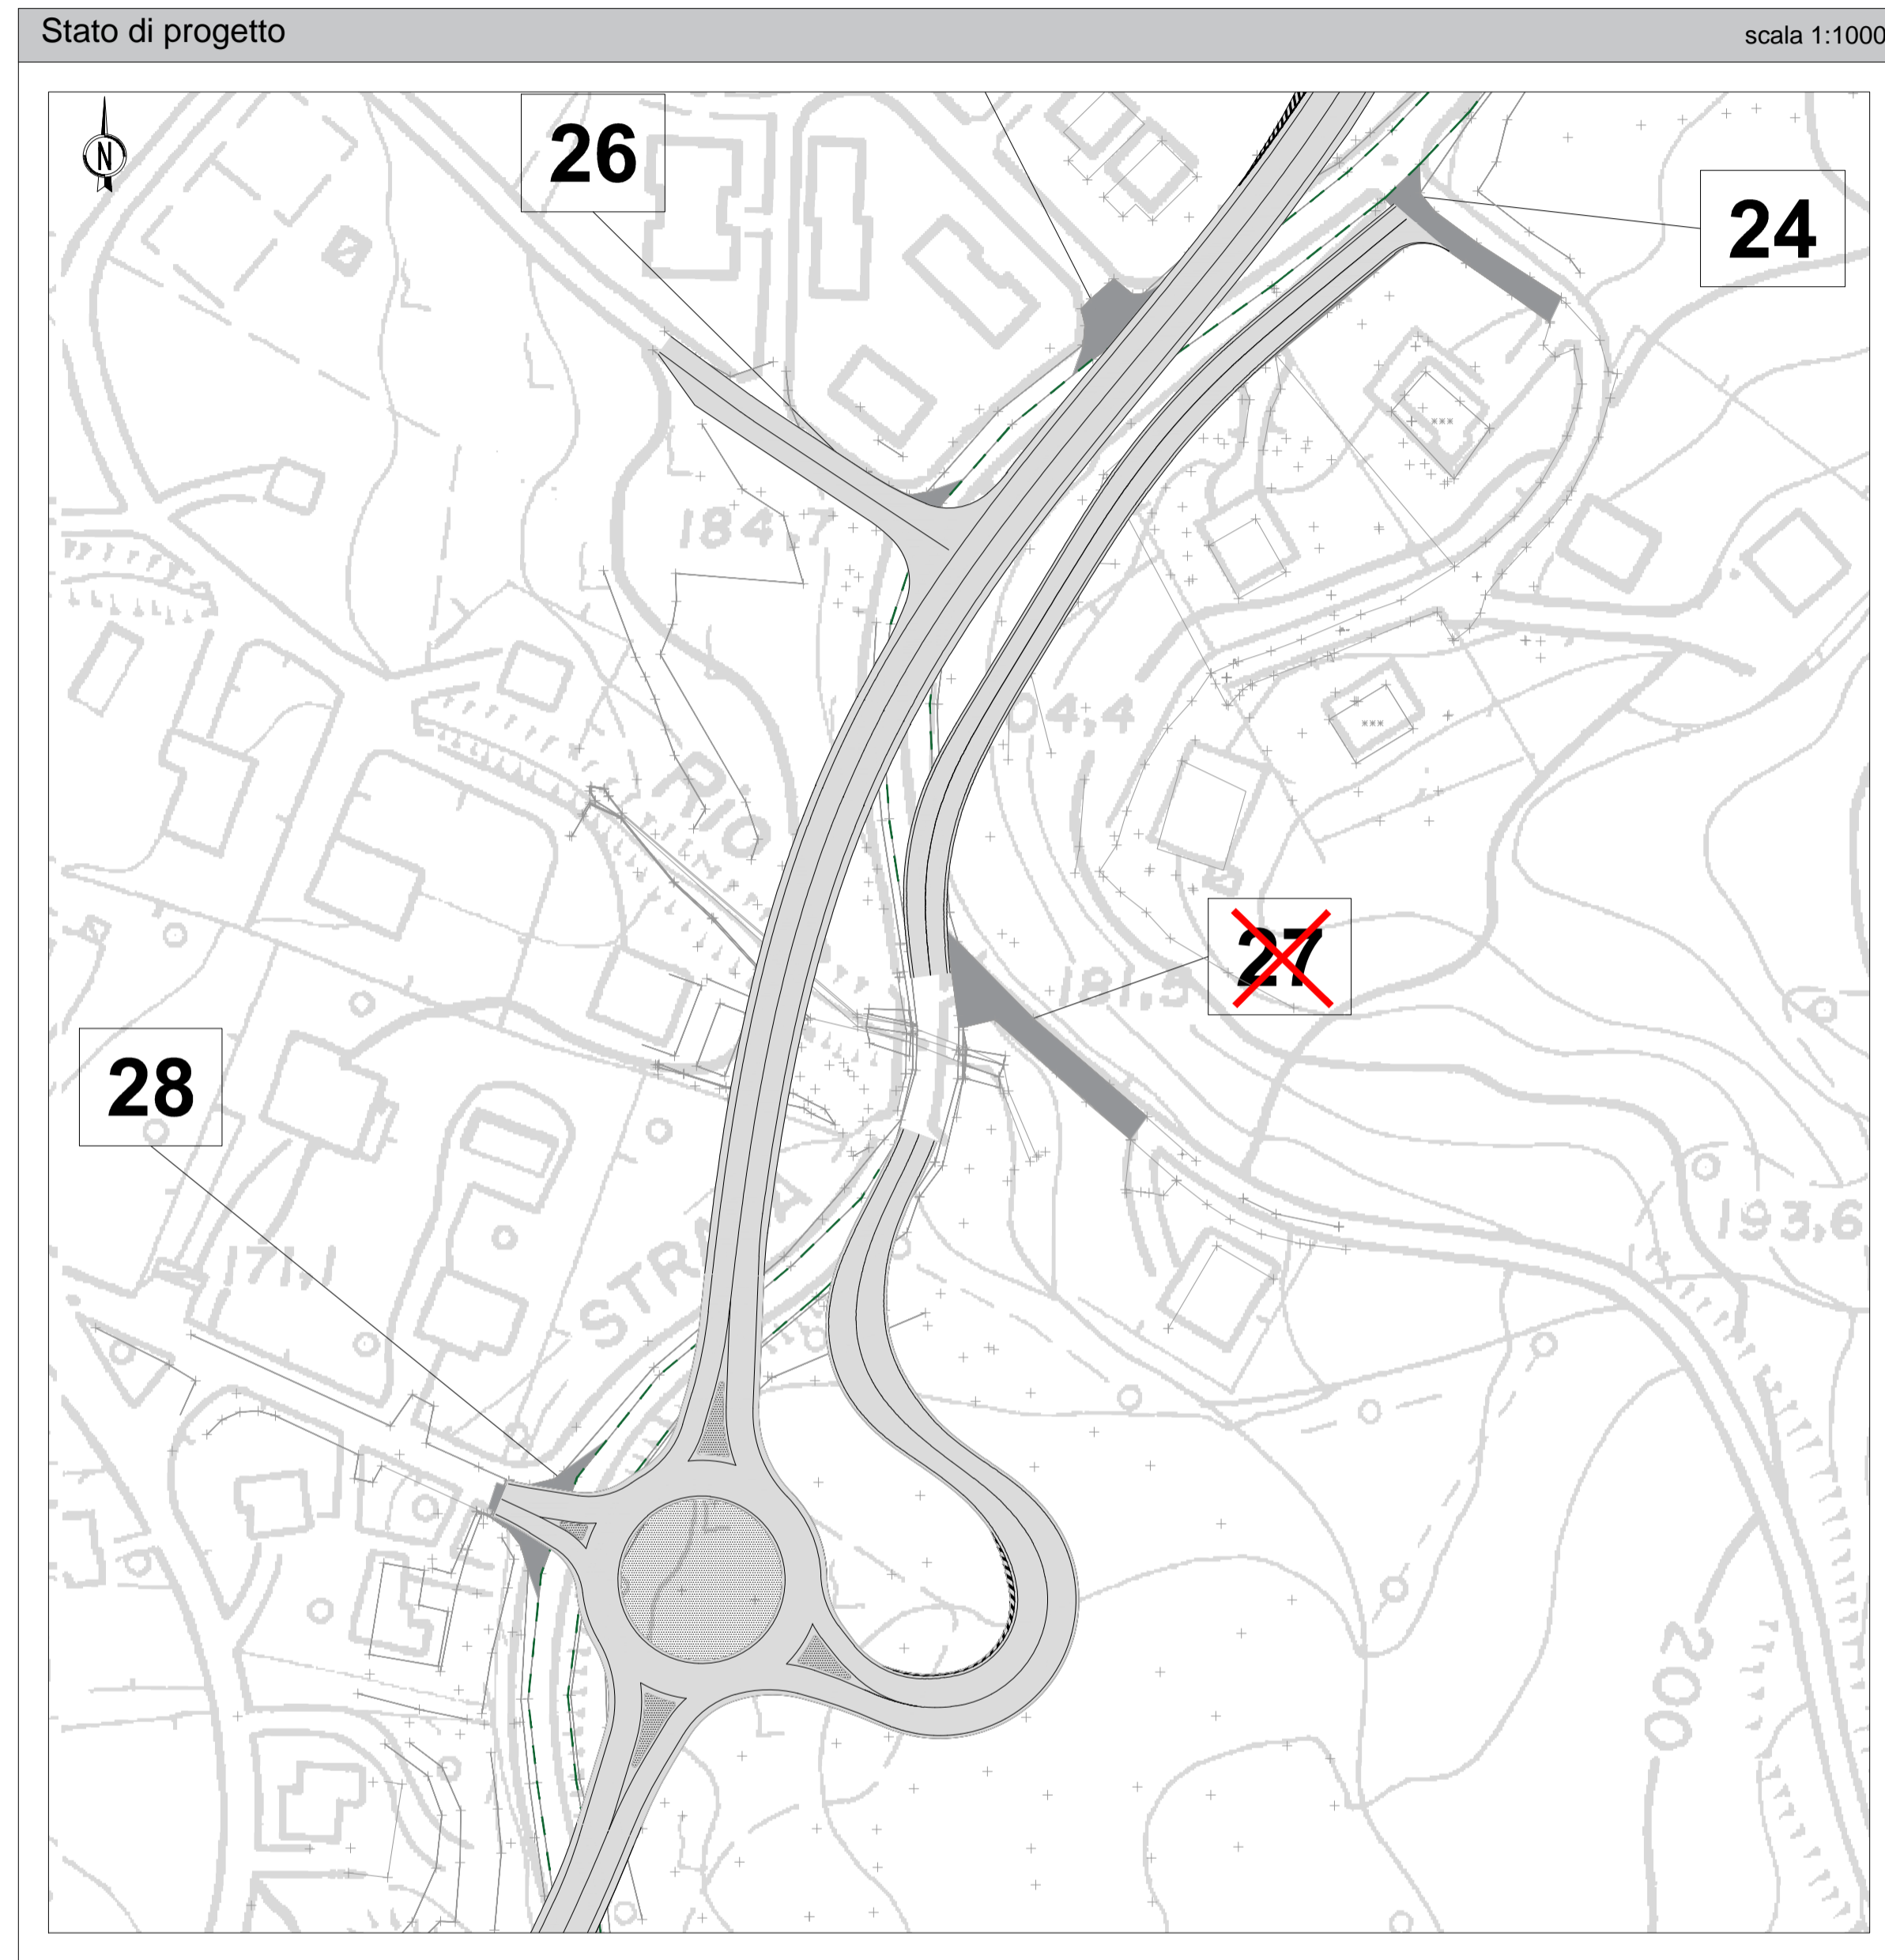
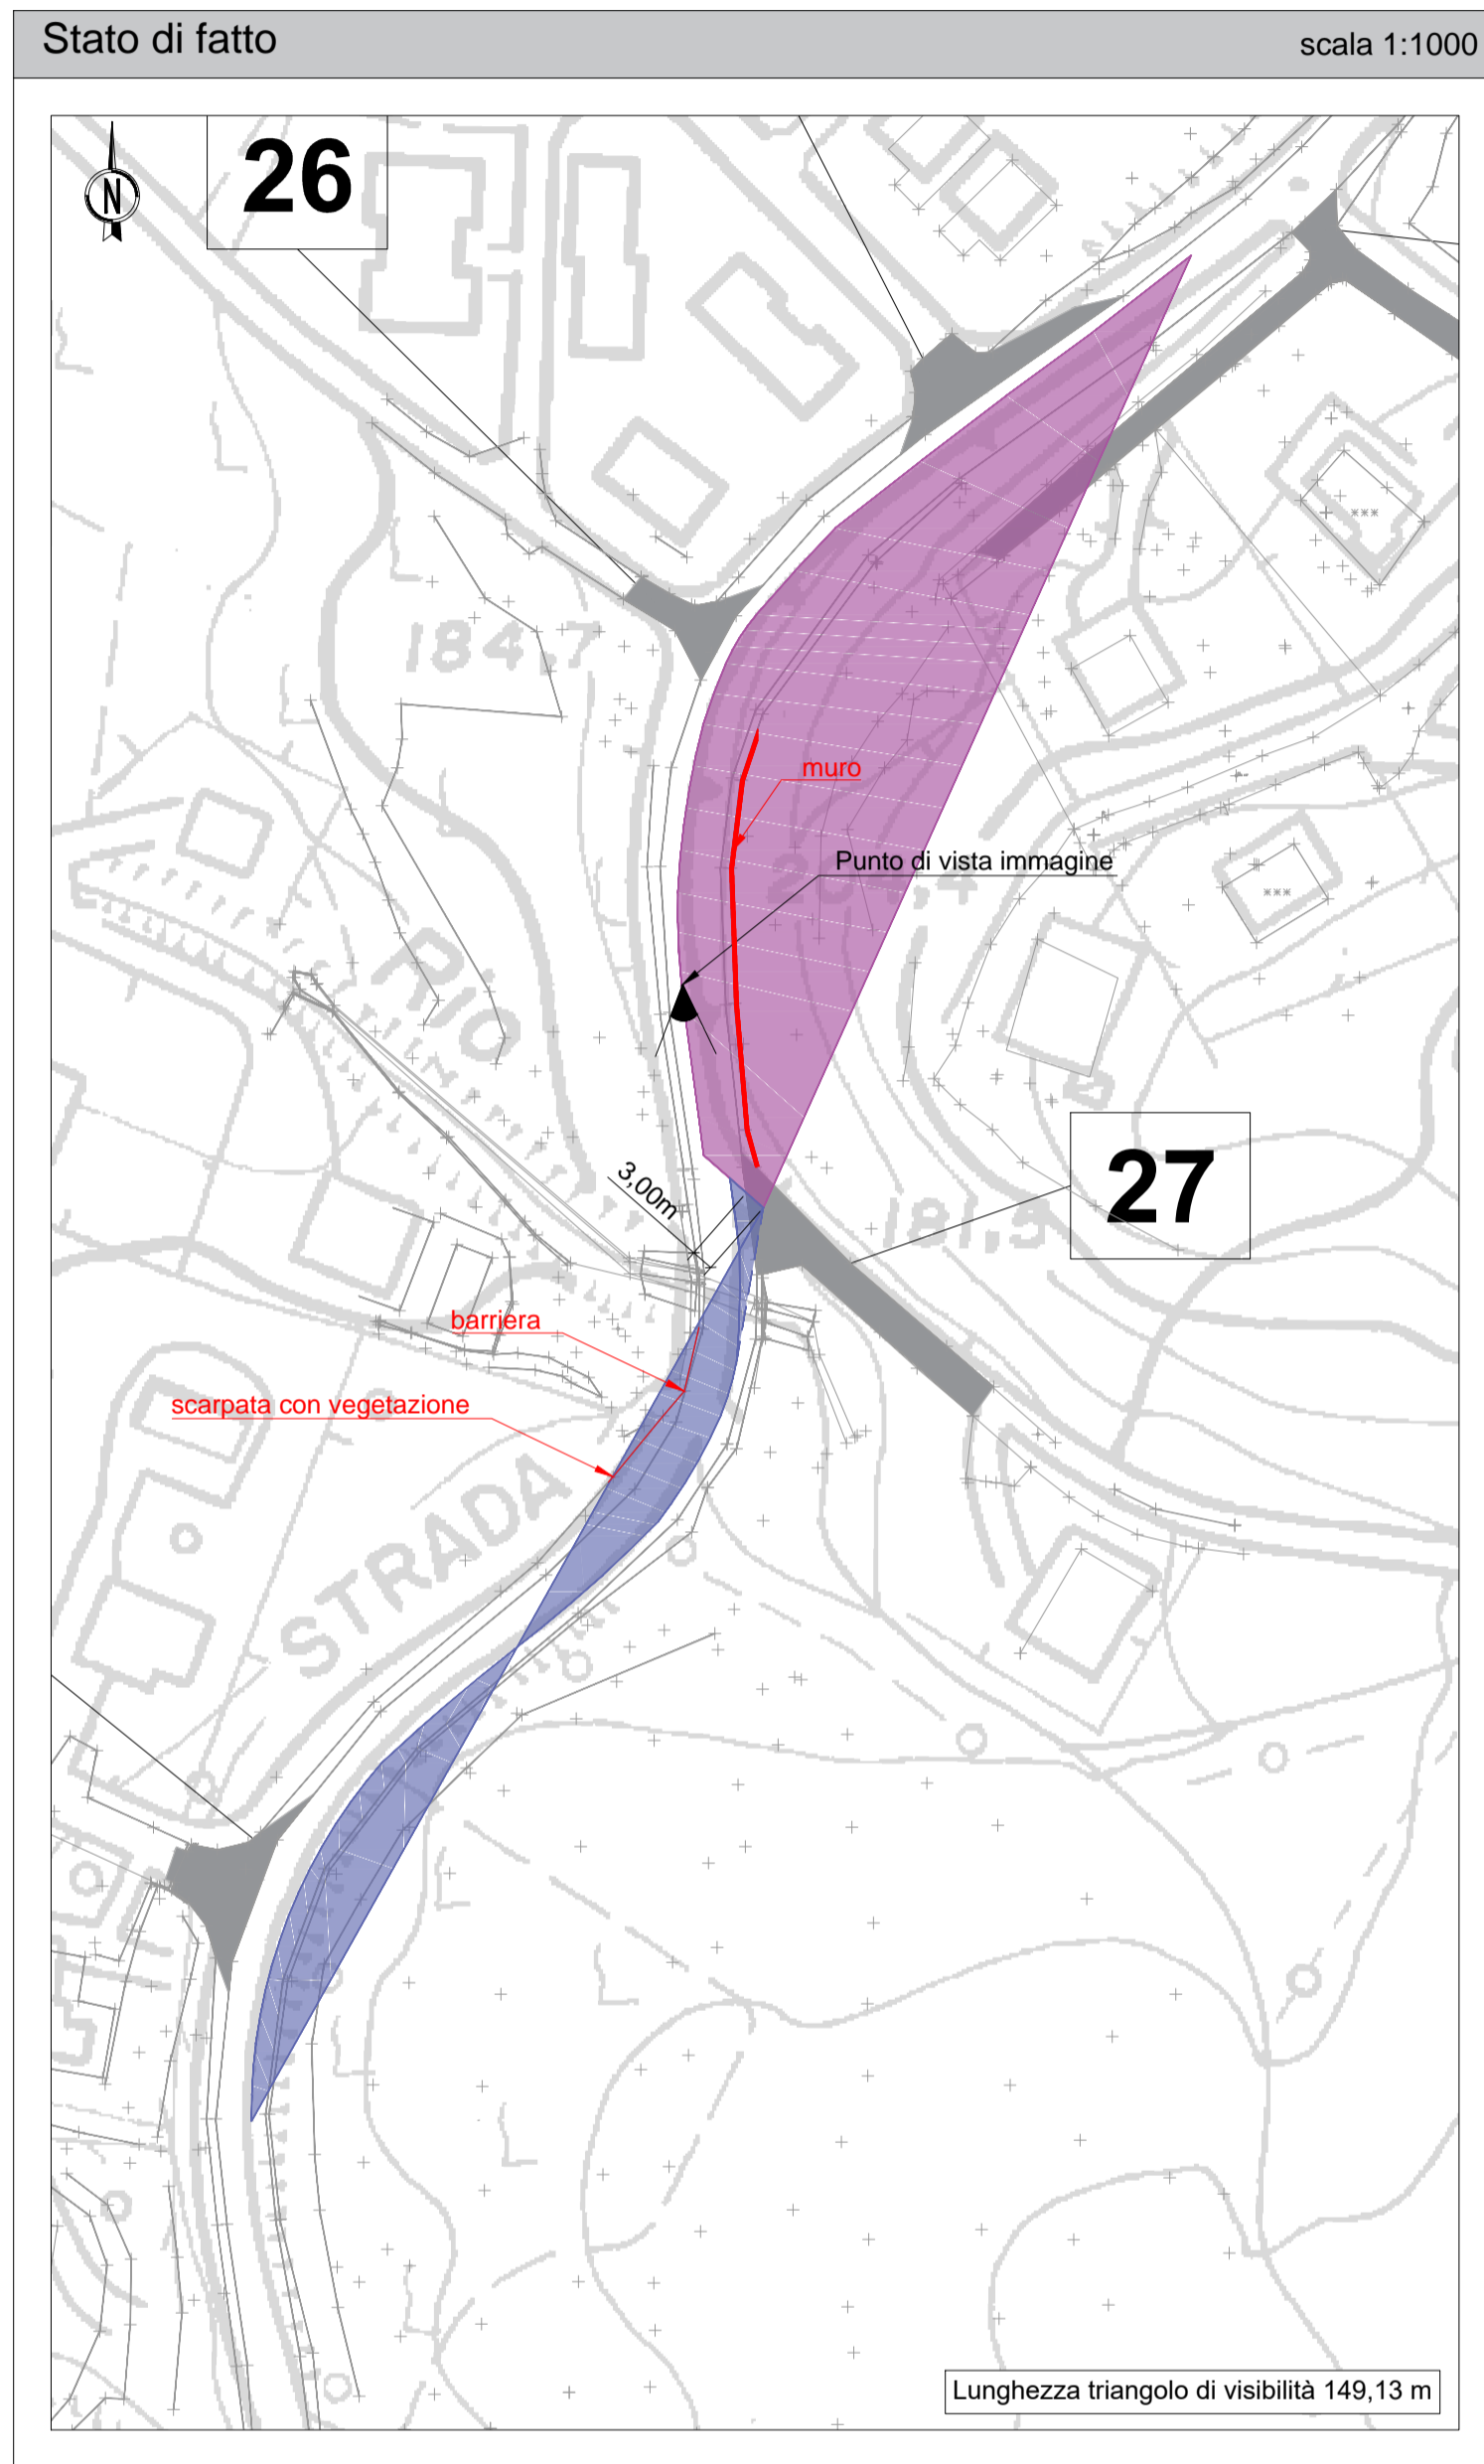


INNESTO nr. 27	
Tipologia	Intersezione con via Rio dell'acqua
Località	Mulinazzo
Localizzazione stato di fatto	Km 117+860
Localizzazione stato di progetto	Asse 1 - progressiva 2000,00 m

Legenda					
Innesto (num. progressivo)	3	chiuso		ricollocato	
Tracciato esistente		dismesso			
Triangolo di visibilità (stato di fatto e di progetto) dx		sx			
Triangolo di visibilità con v=50km/h (stato di progetto)					

N.B. 1: Gli ostacoli interferenti con i triangoli di visibilità sono evidenziati in rosso.
 N.B. 2: I piani di manutenzione devono prevedere il taglio, a non più di 80 cm di altezza, della vegetazione presente nella superficie individuata dai triangoli di visibilità segnati in planimetria.

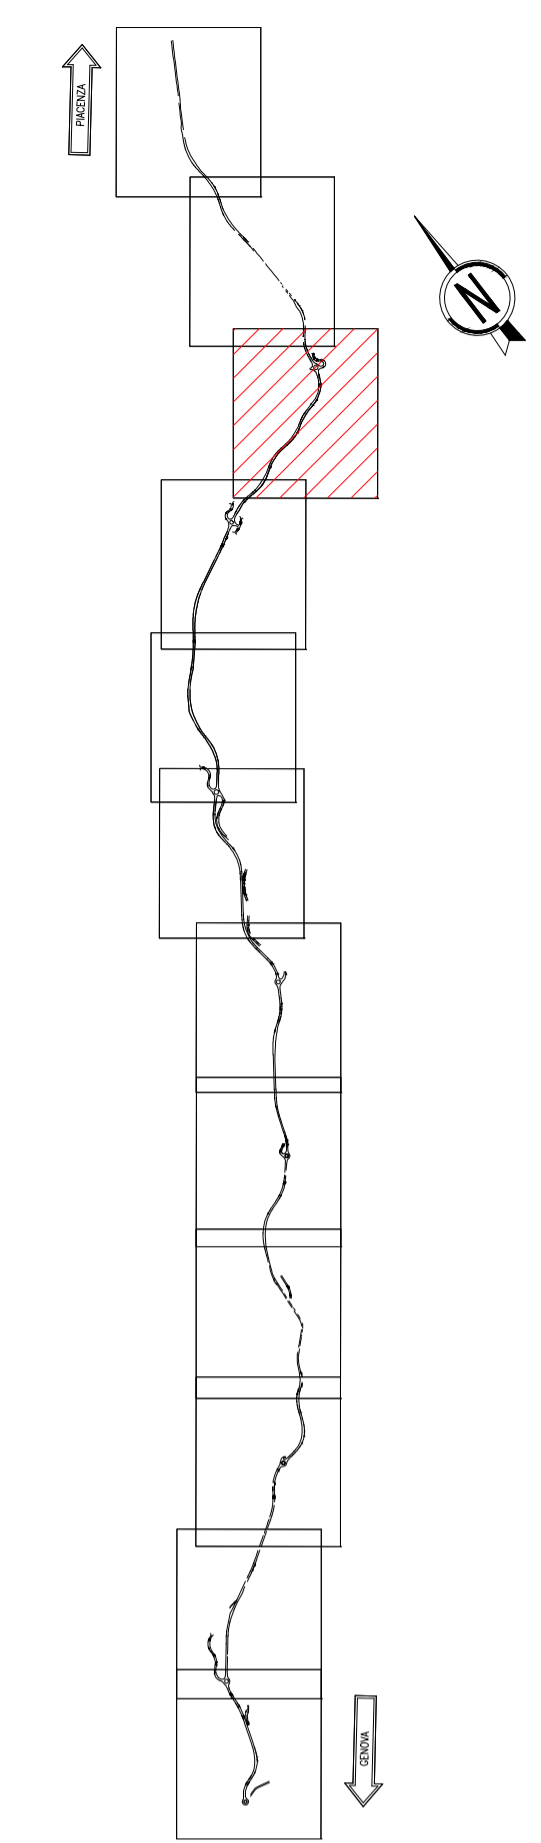

Verifiche, non conformità e soluzioni

Verifiche		
Stato di fatto con limite v=50km/h	Interdistanza	
	Distanza di visuale libera/ Distanza di arresto	
	Triangolo di visibilità	
Stato di progetto	Interdistanza	
	Distanza di visuale libera/ Distanza di arresto	
	Triangolo di visibilità	

Soluzioni	
Chiusura. Deviazione su viabilità di servizio che utilizza in parte il sedime esistente e che costituisce un ramo della rotatoria 1.	

ANAS S.p.A.
 Direzione Progettazione e Realizzazione Lavori

S.S.45 DELLA VAL DI TREBBIA
 AMMODERNAMENTO DELLA STRADA STATALE N. 45 DELLA VAL TREBBIA NEL TRATTO CERNUSCA-RIVERGARO

PROGETTO DEFINITIVO

PROGETTAZIONE: ANAS DPRL	SUPPORTO ALLA PROGETTAZIONE:
I PROGETTISTI: Ing. Antonio SCALAMANDRE Ordine Ing. di Firenze n. 1083	
IL GEOLOGO: gen. Maurizio MARTINO Ordine Geol. del Lazio ES n. 457	
IL RESPONSABILE DEL SIA: Ing. Laura TROIANI Ordine Arch. di Roma n. A-31890	
IL COORDINATORE PER LA SICUREZZA IN FASE DI PROGETTAZIONE: geom. E PAIELLA	
VISTO: IL RESPONSABILE DEL PROCEDIMENTO: Ing. Anna Maria NOSPARI	
PROTOCOLLO: DATA:	DOTT. GEOL. DANILLO GALLO ING. RENATO DEL PRETE

DD022

D - PROGETTO STRADALE
DD - INNESTI
 Verifica degli innesti - Planimetria innesto 27

CODICE PROGETTO	NOME FILE	REVISIONE	SCALA:
DD023 - P00PS01TRADG23_A.dwg			
PROGETTO	LIV. PROG.	N. PROG.	
BO0067	D	1801	
CODICE ELAB.	P00PS01TRADG23		
	A		

C					
B					
A	EMISSIONE	Aprile 2020			
REV.	DESCRIZIONE	DATA	REDDATTO	VERIFICATO	APPROVATO