
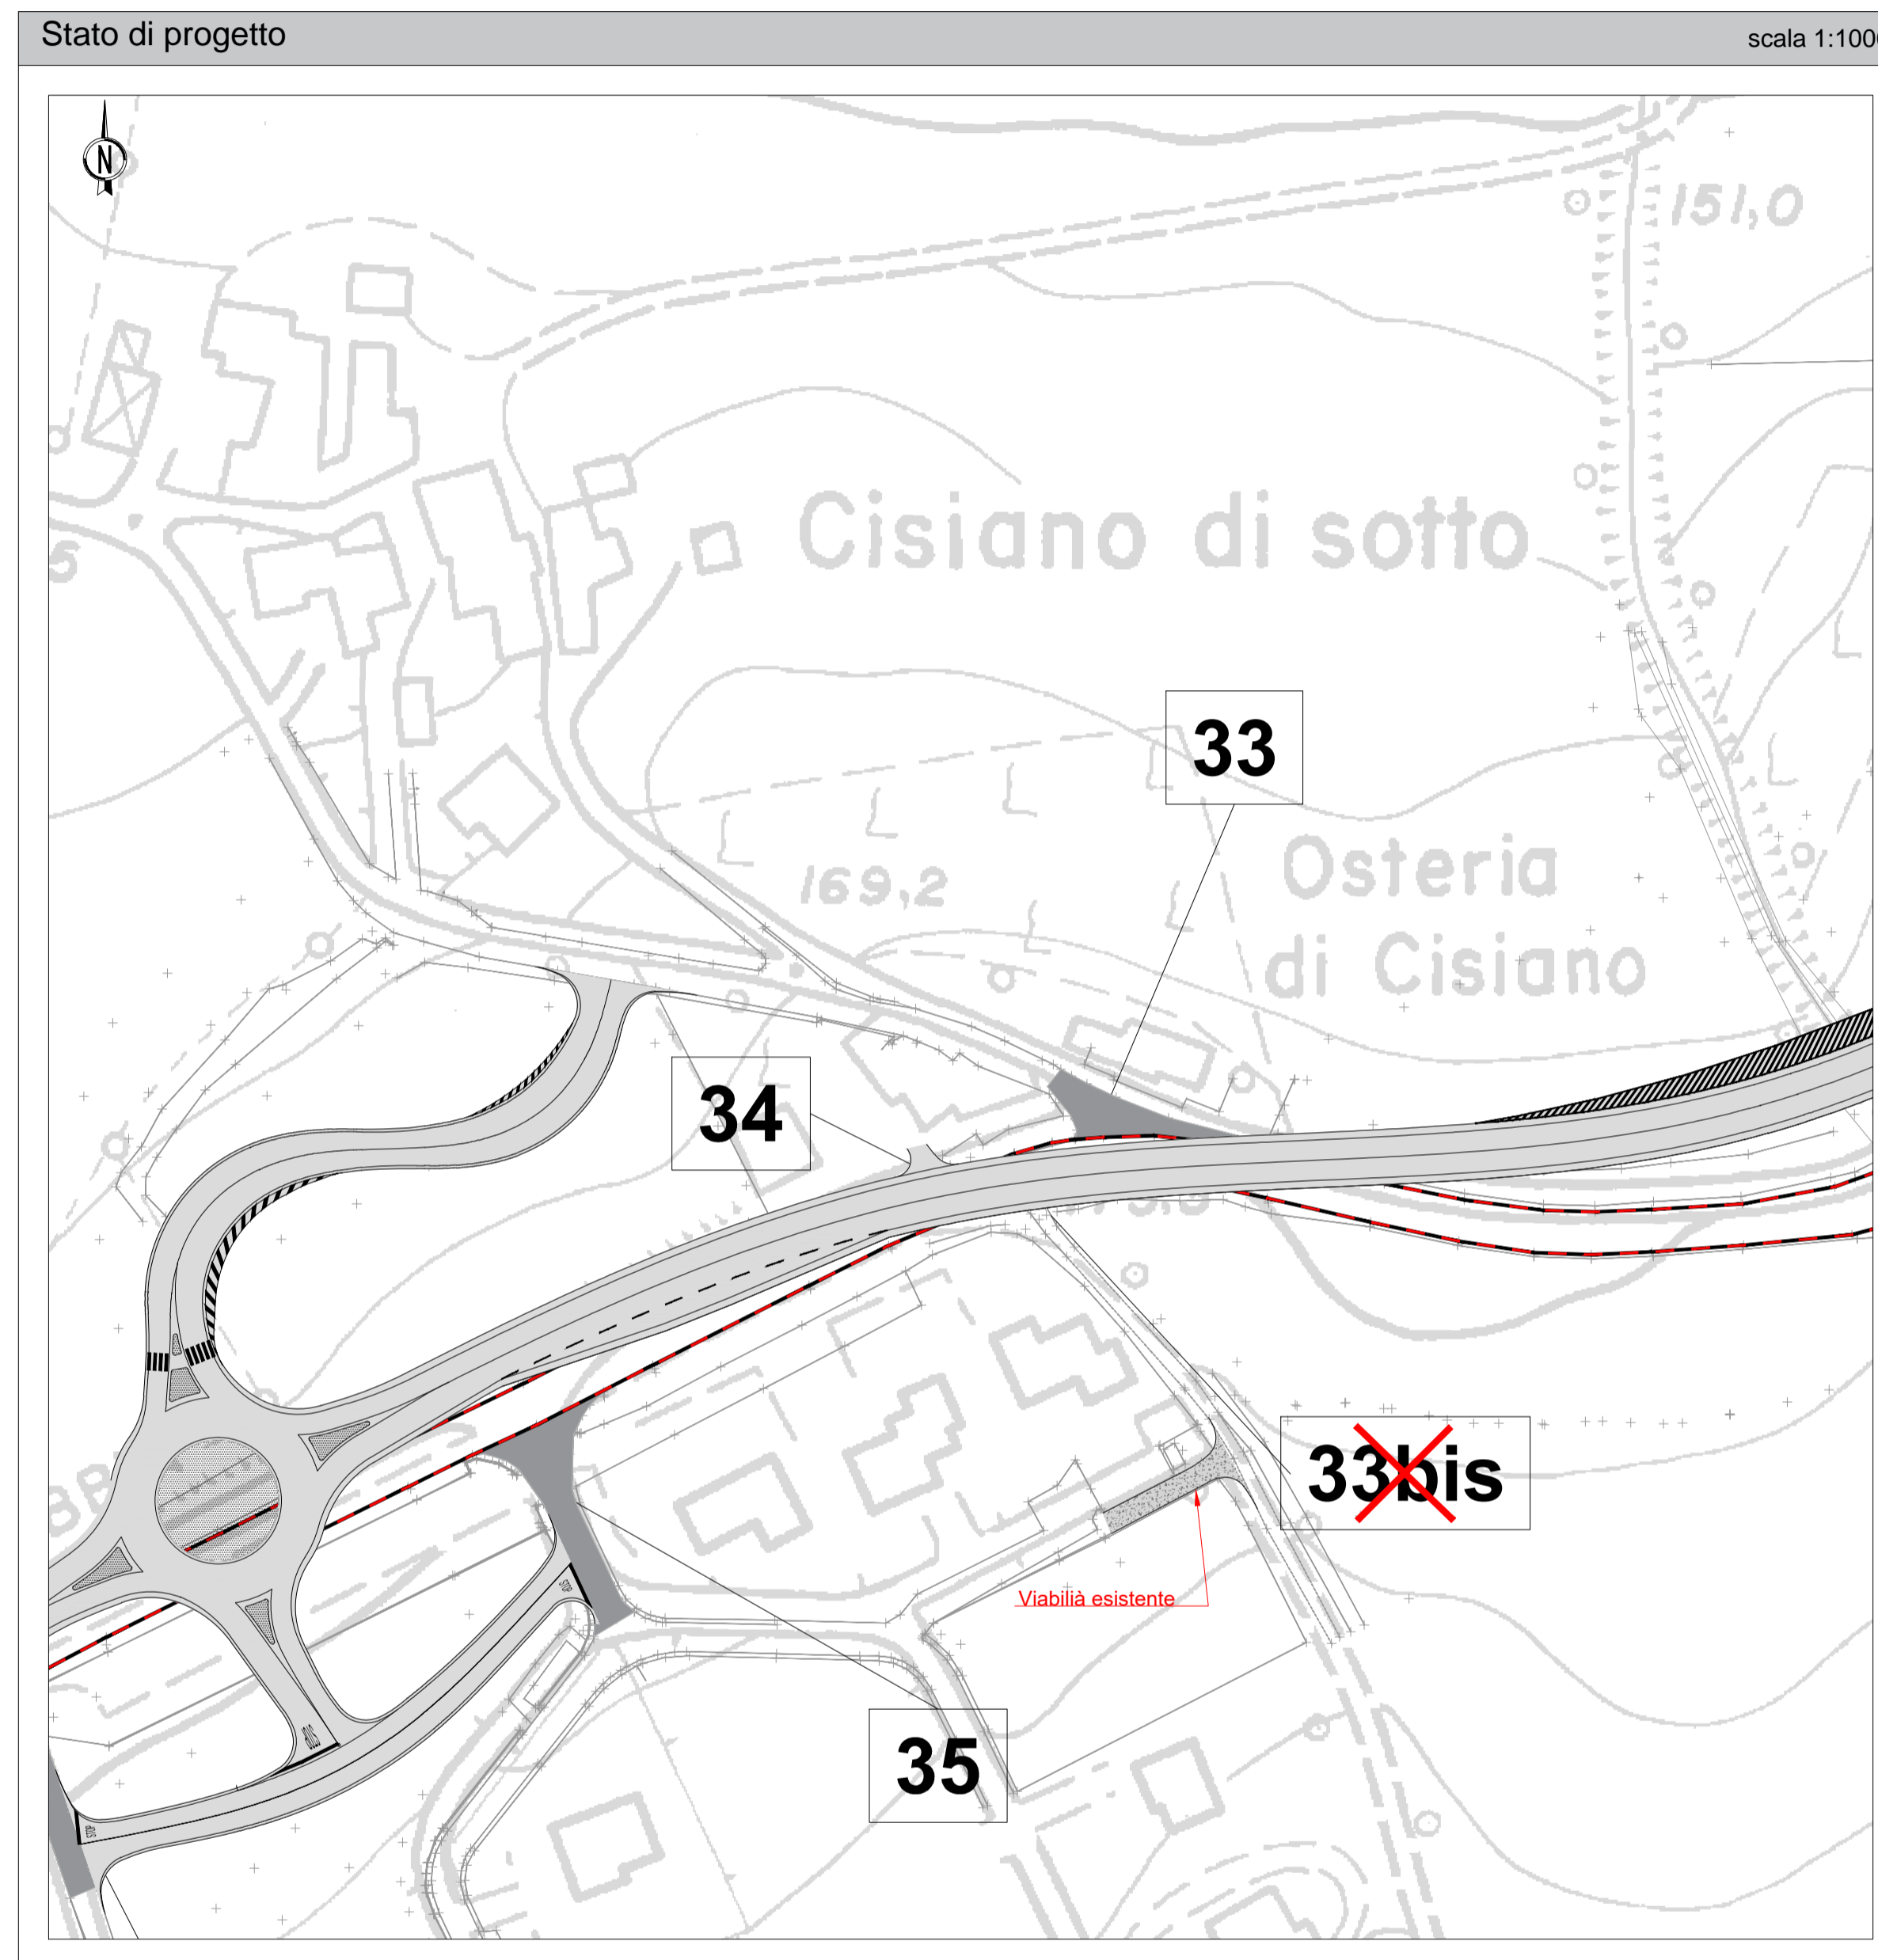
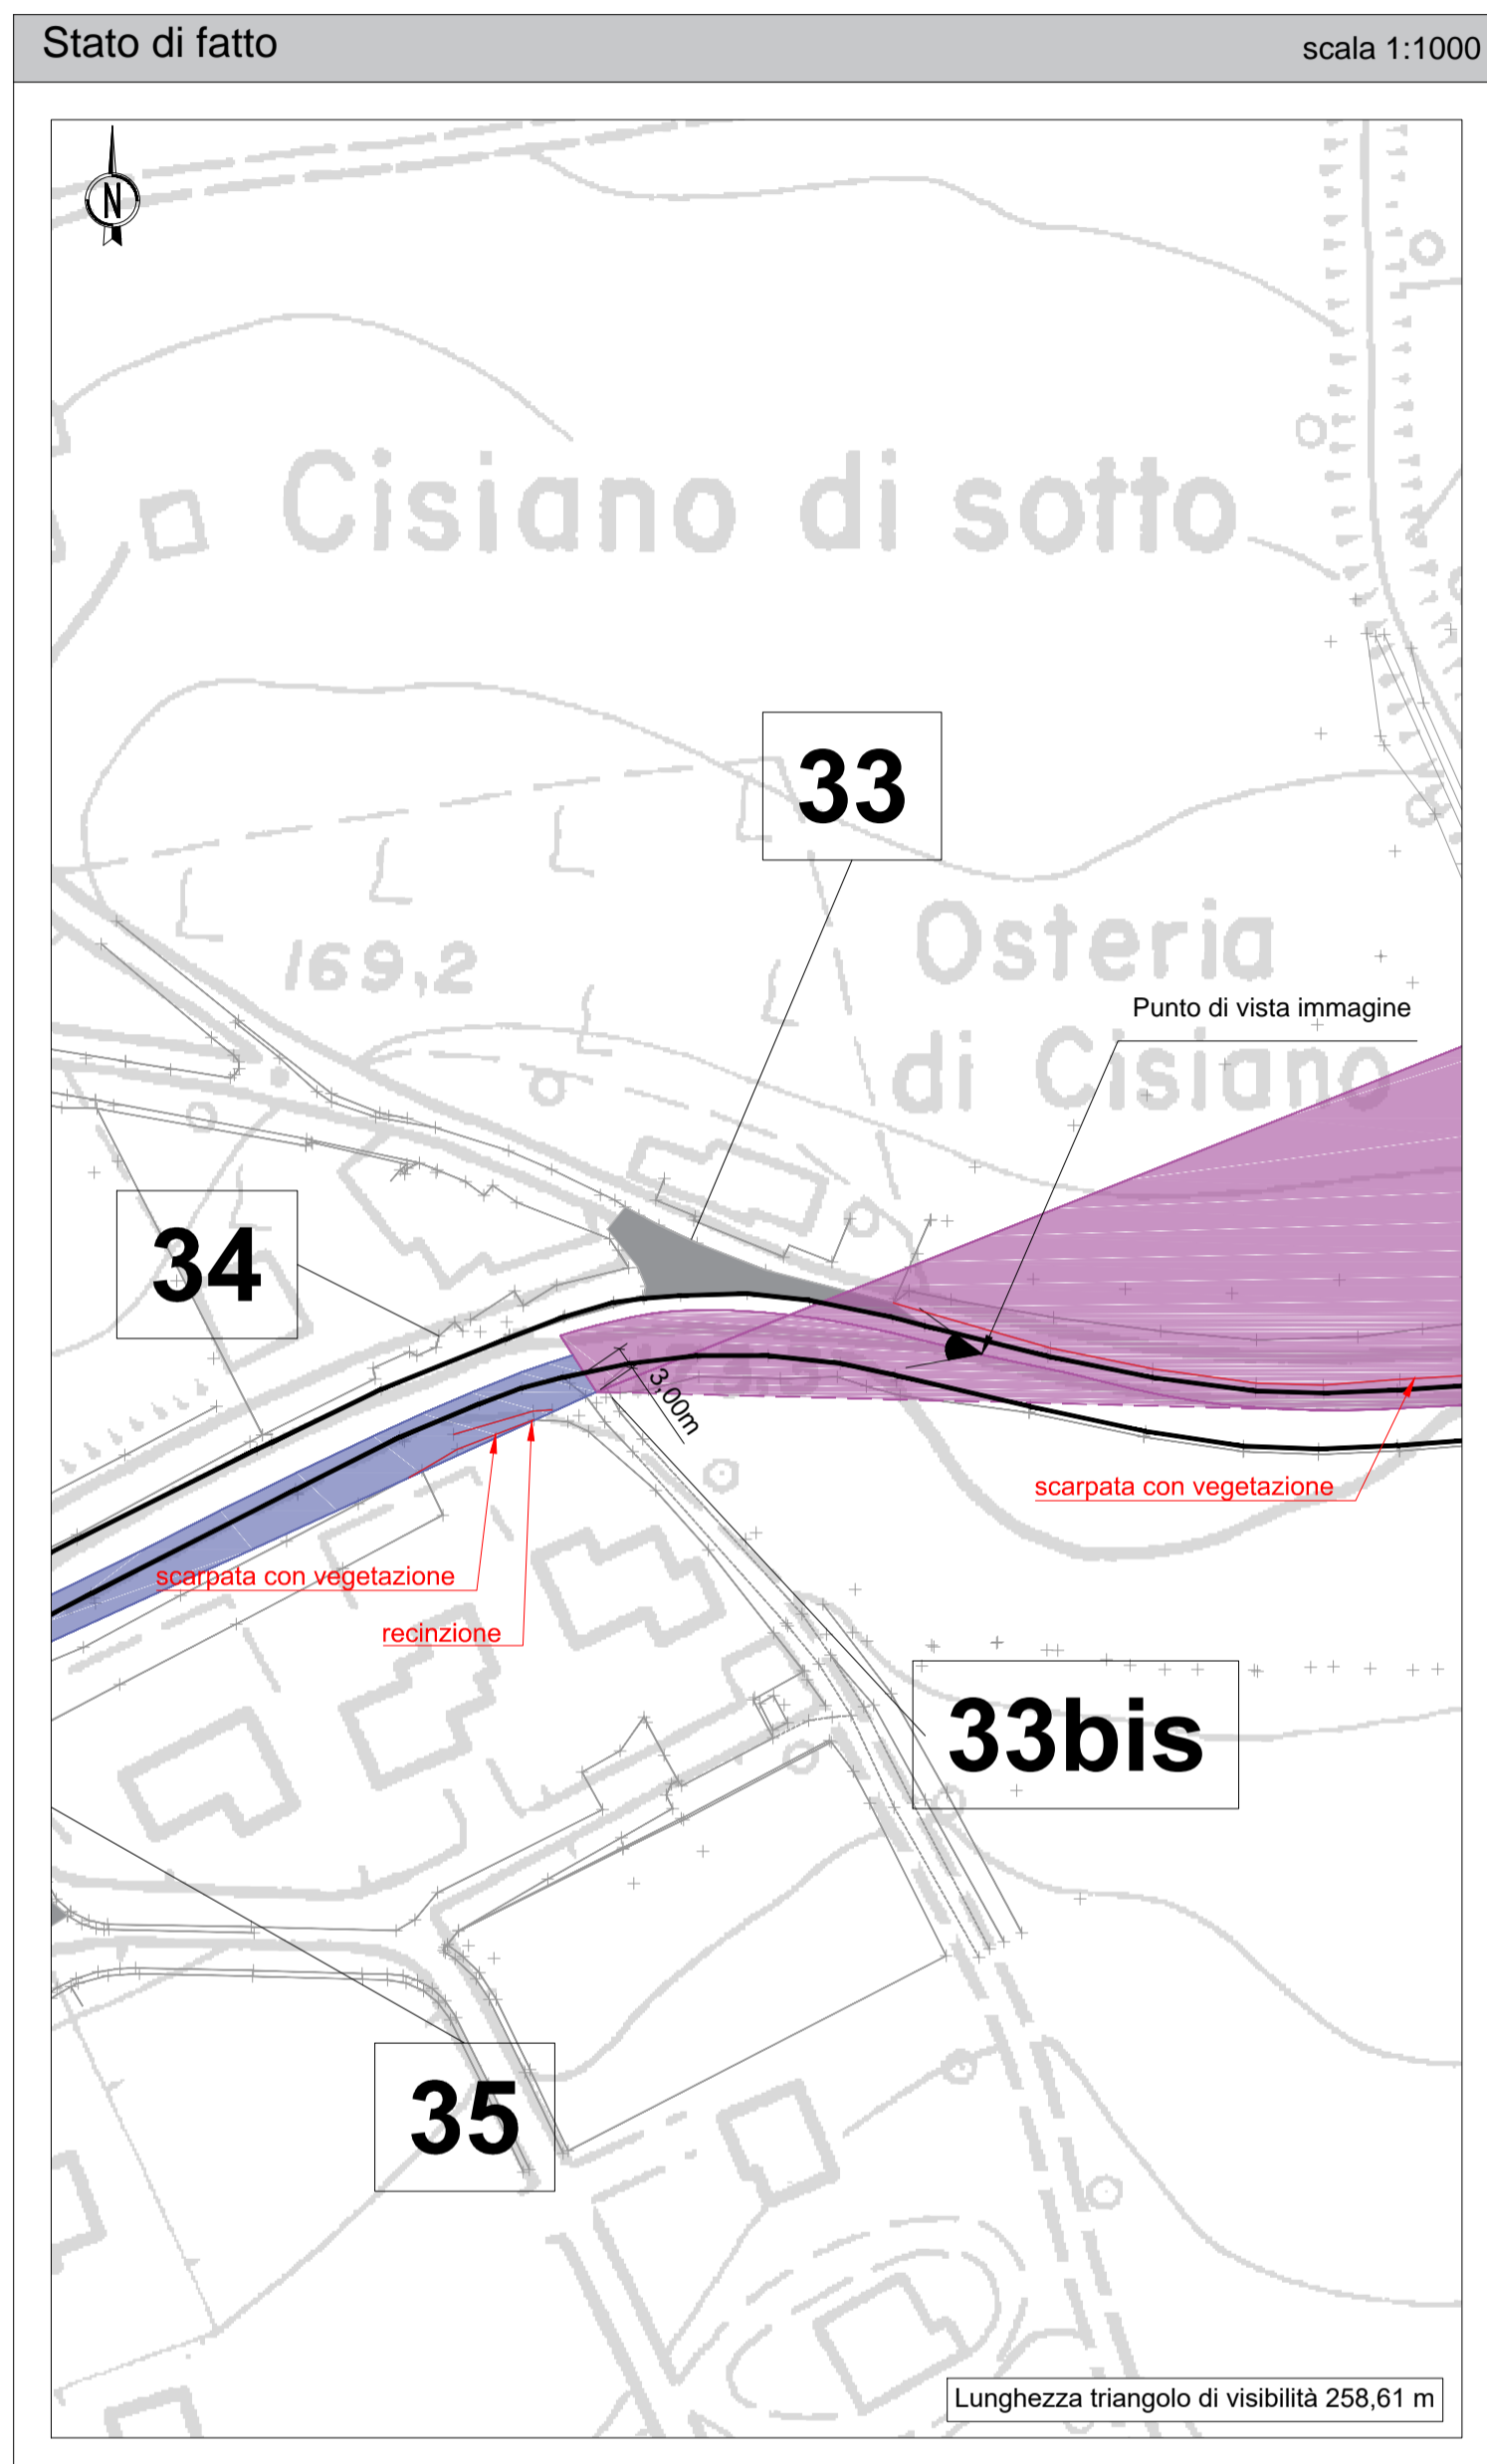


INNESTO nr. 33bis	
Tipologia	Accesso a fondo agricolo
Località	Cisiano
Localizzazione stato di fatto	Km 116+780
Localizzazione stato di progetto	Asse 2 - progressiva 906,78 m

Legenda			
Innesto (num. progressivo)	3	chiuso	ricollocato
Tracciato esistente	—	dismesso	---
Triangolo di visibilità (stato di fatto e di progetto) dx	■	■	■
Triangolo di visibilità con v=50km/h (stato di progetto)	■		

N.B. 1: Gli ostacoli interferenti con i triangoli di visibilità sono evidenziati in rosso.
 N.B. 2: I piani di manutenzione devono prevedere il taglio, a non più di 80 cm di altezza, della vegetazione presente nella superficie individuata dai triangoli di visibilità segnati in planimetria.

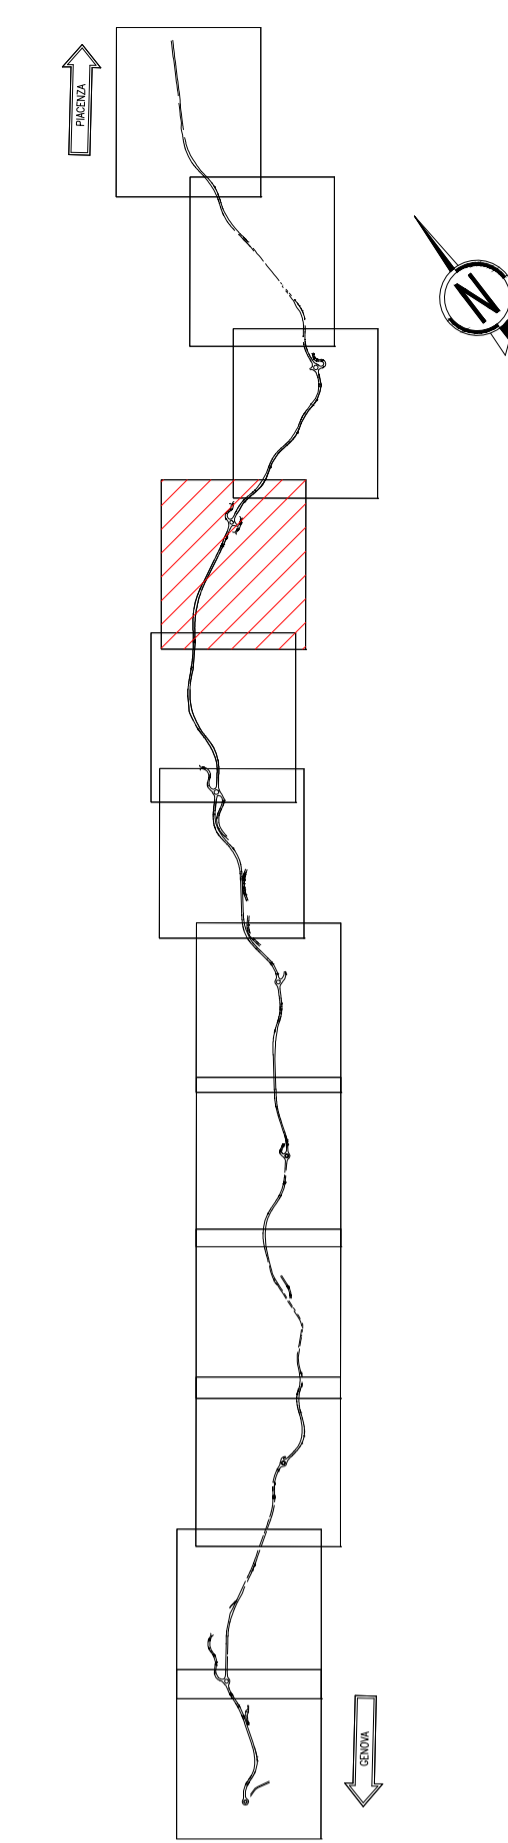

Verifiche, non conformità e soluzioni

Verifiche	
Stato di fatto con limite v=70km/h	Interdistanza
	Distanza di visuale libera/ Distanza di arresto
	Triangolo di visibilità
Stato di progetto	Interdistanza
	Distanza di visuale libera/ Distanza di arresto
	Triangolo di visibilità

Soluzioni	
Chiusura. Deviazione su innesto esistente su via Quasimodo, accessibile dalla SS45 per mezzo della nuova rotonda.	

ANAS S.p.A.
 Direzione Progettazione e Realizzazione Lavori

S.S.45 DELLA VAL DI TREBBIA
 AMMODERNAMENTO DELLA STRADA STATALE N. 45 DELLA VAL TREBBIA NEL TRATTO CERNUSCA-RIVERGARO

PROGETTO DEFINITIVO

PROGETTAZIONE: ANAS DPRL SUPPORTO ALLA PROGETTAZIONE:

IL GEOLOGO: **STUDIO CORONA**
 gen. Maurizio MARTINO
 Ordine Geol. del Lazio ES n.457

IL RESPONSABILE DEL SIA: **UNING**
 Ing. Laura TROIANI
 Ordine Arch. di Roma n.A-31890

IL COORDINATORE PER LA SICUREZZA IN FASE DI PROGETTAZIONE: **GA&M**
 geom. E PAIELLA

VISTO: IL RESPONSABILE DEL PROCEDIMENTO: **SETAC Srl**
 Ing. Anna Maria NOSPARI

PROTOCOLLO DATA **ARKE**
ECOPLAN **GG**
 DOTT. GEOL. DANILLO GALLO ING. RENATO DEL PRETE

DD030 **D - PROGETTO STRADALE**
DD - INNESTI
 Verifica degli innesti - Planimetria innesto 33bis

CODICE PROGETTO NOME FILE REVISIONE SCALA:
 DD030 - P00PS01TRADG30_A.dwg A -

PROGETTO LIV. PROG. N. PROG. CODICE ELAB. P00PS01TRADG30

C					
B					
A	EMISSIONE		Aprile 2020		
REV.	DESCRIZIONE		DATA	REDATTO	VERIFICATO APPROVATO