


INNESTO nr. 68	
Tipologia	Intersezione con Via Piana
Località	Quadrelli (mantenimento della sede stradale)
Localizzazione stato di fatto	Km 111+950
Localizzazione stato di progetto	Asse 6 - progressiva 764,86 m

Legenda			
Innesto (num. progressivo)	3	chiuso	ricollocato
Tracciato esistente	—	dismesso	---
Triangolo di visibilità (stato di fatto e di progetto) dx	■	■	■
Triangolo di visibilità con v=50km/h (stato di progetto)	■		

N.B. 1: Gli ostacoli interferenti con i triangoli di visibilità sono evidenziati in rosso.
 N.B. 2: I piani di manutenzione devono prevedere il taglio, a non più di 80 cm di altezza, della vegetazione presente nella superficie individuata dai triangoli di visibilità segnati in planimetria.
 N.B. 3: La configurazione di progetto con limite imposto di v=50 km/h tiene conto anche della nuova regolazione dell'incrocio.

Stato di fatto scala 1:1000

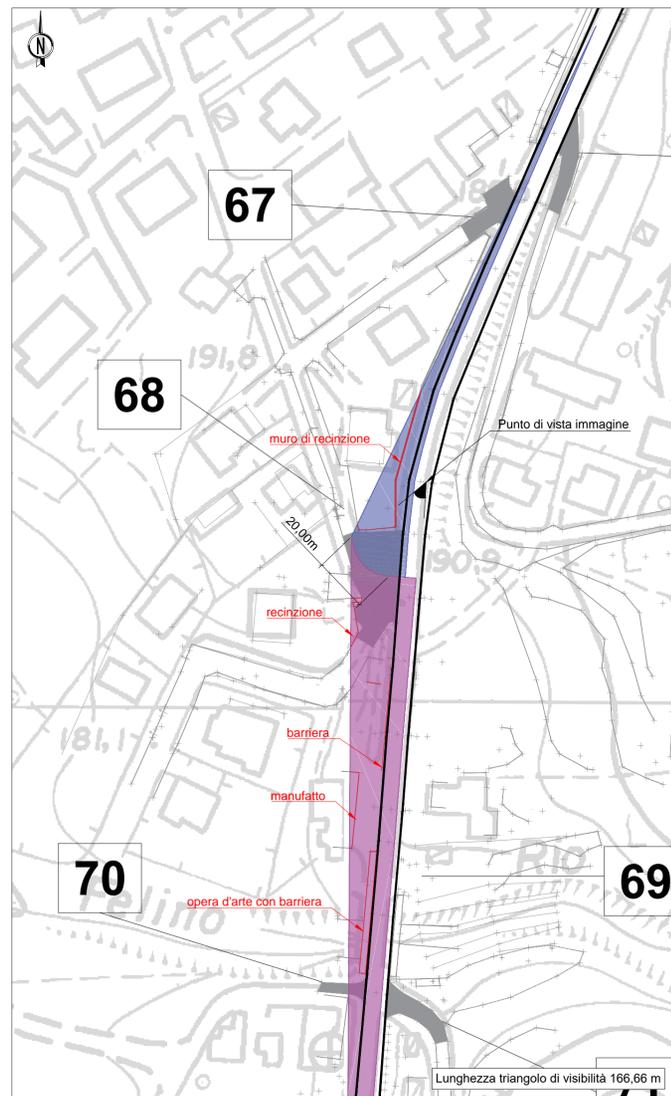

Stato di progetto scala 1:1000


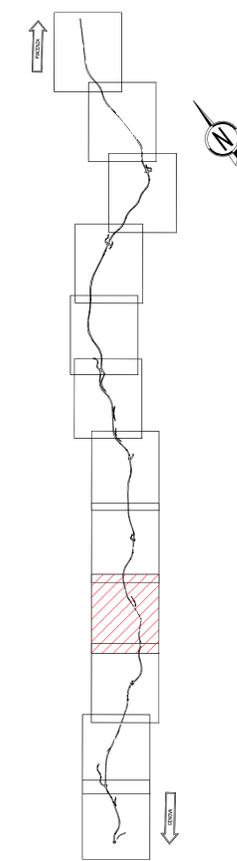


Immagine fotografica

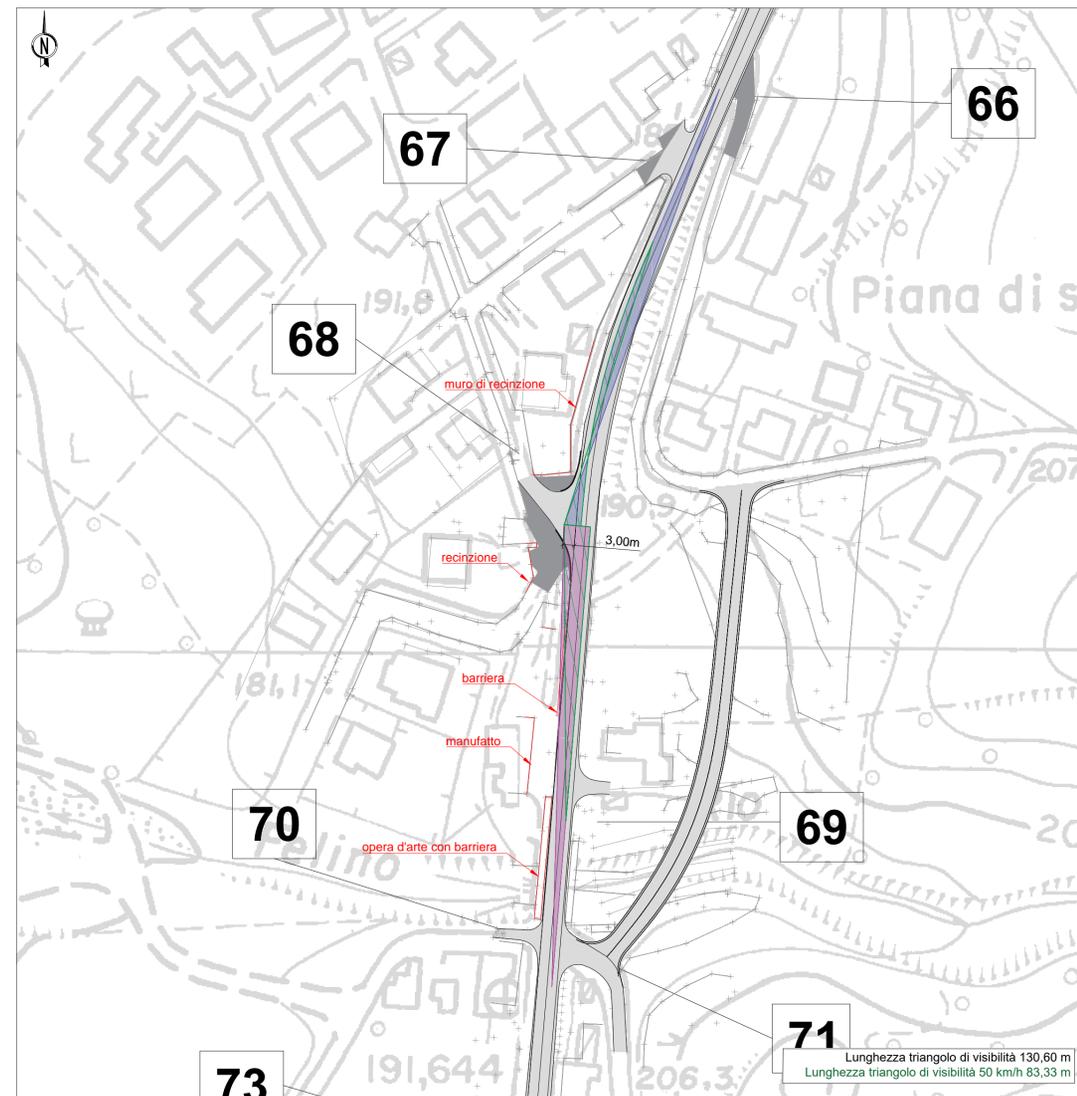

Verifiche, non conformità e soluzioni

Verifiche			
Stato di fatto con limite v=50km/h	Interdistanza		■
	Distanza di visuale libera/ Distanza di arresto		■
	Triangolo di visibilità		■
Stato di progetto con flusso libero	Interdistanza	■	■
	Distanza di visuale libera/ Distanza di arresto	■	■
	Triangolo di visibilità	■	■
Stato di progetto con limite v=50km/h	Interdistanza		■
	Distanza di visuale libera/ Distanza di arresto		■
	Triangolo di visibilità		■

Soluzioni

La regolazione dell'intersezione è convertita da segnale di "dare precedenza" a segnale di "stop". L'intersezione è riproposta nella stessa posizione. Sono previste risagomature dei cigli e l'adozione di specifiche misure di mitigazione del rischio.

anas ANAS S.p.A.
 GRUPPO FS ITALIANE Direzione Progettazione e Realizzazione Lavori

S.S.45 DELLA VAL DI TREBBIA
AMMODERNAMENTO DELLA STRADA STATALE N. 45 DELLA VAL TREBBIA NEL TRATTO CERNUSCA-RIVERGARO

PROGETTO DEFINITIVO

PROGETTAZIONE: ANAS DPRL	SUPPORTO ALLA PROGETTAZIONE:
I PROGETTISTI: ing. Antonio SCALAMANDRE Ordine Ingeg. del Lazio ES n. 457	
IL GEOLOGO: gen. Maurizio MARTINO Ordine Geol. del Lazio ES n. 457	
IL RESPONSABILE DEL SIA: Ing. Laura TROIANI Ordine Arch. di Roma n. A-31890	
IL COORDINATORE PER LA SICUREZZA IN FASE DI PROGETTAZIONE: geom. E PAIELLA	
VISTO: IL RESPONSABILE DEL PROCEDIMENTO: Ing. Anna Maria NOSPARI	
PROTOCOLLO DATA	
	DOTT. GEOL. DANILLO GALLO ING. RENATO DEL PRETE

DD064		D - PROGETTO STRADALE	
		DD - INNESTI	
		Verifica degli innesti - Planimetria innesto 68	
CODICE PROGETTO	NOME FILE	REVISIONE	SCALA:
DD064 - P00PS01TRADG64_A.dwg			
PROGETTO	LIV. PROG.	N. PROG.	
BO0067	D	1801	
CODICE ELAB.	P00PS01TRADG64		A
C			
B			
A	EMISSIONE	Aprile 2020	
REV.	DESCRIZIONE	DATA	REDDATTO VERIFICATO APPROVATO