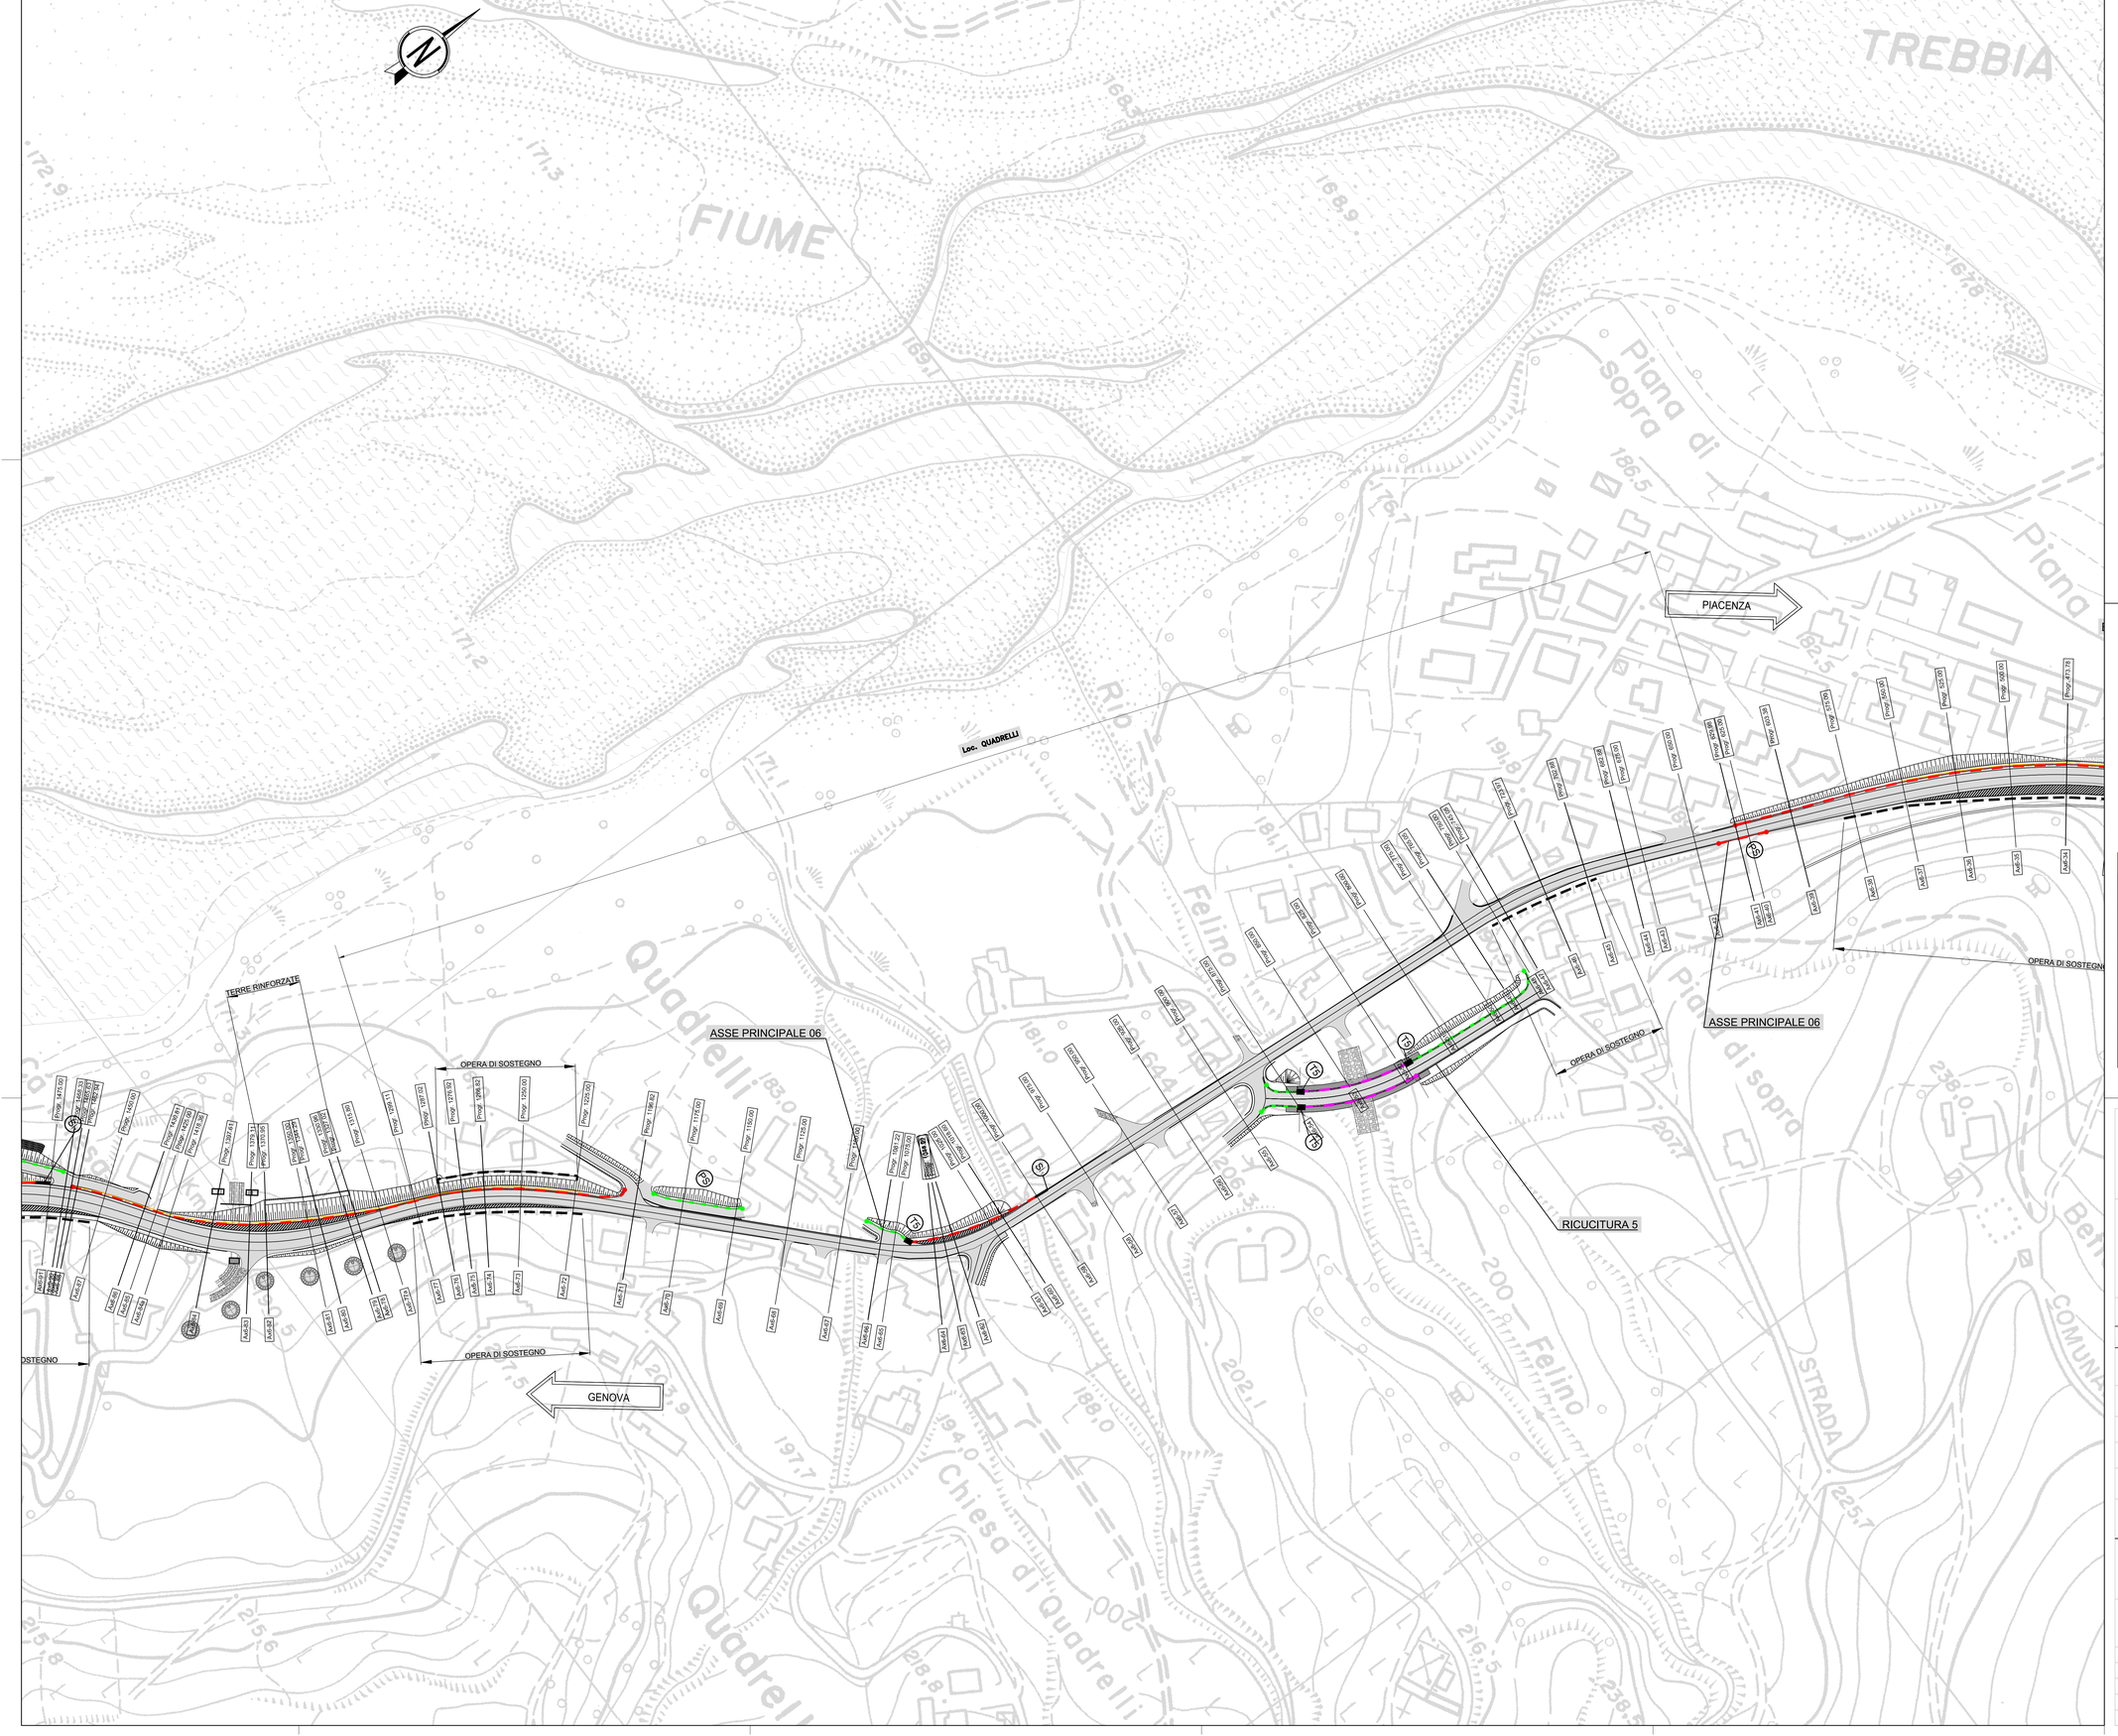

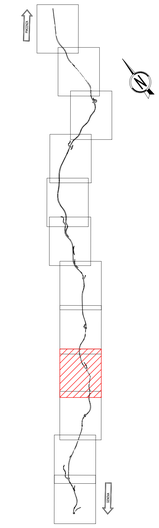

LEGENDA BARRIERE	
	BARRIERA IN LEGNO ED ACCIAIO CLASSE "H1" BORDO LATERALE
	BARRIERA IN LEGNO ED ACCIAIO CLASSE "H2" BORDO LATERALE
	BARRIERA IN LEGNO ED ACCIAIO CLASSE "H2" BORDO PONTE
	BARRIERA IN LEGNO ED ACCIAIO CLASSE "N2" BORDO LATERALE
	BARRIERA RUSTICA ALLA ROMANA
	DSM - DISPOSITIVI STRADALI DI SICUREZZA PER MOTOCICLISTI
	SCHERMATURE VEGETALI

LEGENDA ELEMENTI DI TRANSIZIONE E TERMINALI			
T1	Transizione H1BL - N2BL	S_i	Terminale d'ingresso per H1BL
T2	Transizione H2BL - H2BP	S_i	Terminale d'ingresso per H2BL
T3	Transizione H1BL - H2BP	S_i	Terminale d'ingresso per H2BP
T4	Transizione H1BL - N2BL	S_i	Terminale d'ingresso per N2BL
T5	Transizione H2BP - N2BL		Terminale curvo H1BL
T6	Transizione H2BL - N2BL		Terminale curvo H2BL
PS	Punto singolare		Terminale curvo H2BP
			Terminale curvo N2BL
			Terminale barriera rustica

ANAS S.p.A.
GRUPPO FS ITALIANE
Direzione Progettazione e Realizzazione Lavori

S.S.45 DELLA VAL DI TREBBIA

AMMODERNAMENTO DELLA STRADA STATALE N. 45 DELLA VAL TREBBIA NEL TRATTO CERNUSCA-RIVERGARO

PROGETTO DEFINITIVO

PROGETTAZIONE: ANAS DPRL

I PROGETTISTI:
ing. Antonio SCALAMANDRE
Ordine Ing. di Frosinone n.1383

IL GEOLOGO:
geol. Maurizio MARTINO
Ordine Geol. del Lazio ES n.457

IL RESPONSABILE DEL SIA:
Ing. Laura TROIANI
Ordine Arch. di Roma n.A-31890

IL COORDINATORE PER LA SICUREZZA IN FASE DI PROGETTAZIONE:
geom. E.PAELLA

VISTO: IL RESPONSABILE DEL PROCEDIMENTO:
Ing. Anna Maria NOSARI

SUPPORTO ALLA PROGETTAZIONE:
STUDIO CORONA
Ingegneria del Territorio s.r.l.
CONSORZIO UNING
SETAC srl
ARKE' INGEGNERIA s.r.l.
ECOPLAN
EG Engineering & Graphics S.r.l.
DOTT. GEOL. DANILO GALLO
ING. RENATO DEL PRETE

PROTOCOLLO | DATA

DE009

D - PROGETTO STRADALE
DE - BARRIERE DI SICUREZZA
PLANIMETRIA BARRIERE DI SICUREZZA -
TAV. 9 DI 12

CODICE PROGETTO			NOME FILE	REVISIONE	SCALA:
PROGETTO	LIV. PROG.	N. PROG.	DE009 - P00PS00TRAPL09_A.dwg		
BO0067	D	1801	CODICE ELAB. P00PS00TRAPL09	A	1:1000

REV.	DESCRIZIONE	DATA	REDATTO	VERIFICATO	APPROVATO
C					
B					
A	EMISSIONE	Aprile 2020			