

**Legenda**

**CLASSIFICAZIONE DEL TERRITORIO**

**Territorio urbanizzato**

- art. 48 Tessuti storici urbani
- art. 49 Ambiti urbani consolidati
- Ambiti urbani consolidati in corso di attuazione
- Ambiti urbani consolidati - dotazioni territoriali - attrezzature e spazi collettivi -
- art. 50 Ambiti per attività turistiche-ricreative
- AR - Ambiti urbani da riqualificare
- art. 51 Ambiti per attività artigianali e commerciali
- art. 47 Perimetro territorio urbanizzato - centro abitato

**Territorio Urbanizzabile**

- Perimetrazione ambiti di trasformazione
- AN - Ambiti per nuovi insediamenti prevalentemente residenziali
- ATR - Ambiti per attività turistico - ricettive
- ATS - Ambiti per attrezzature sportive e ricreative all'aperto di carattere privato
- DT - Dotazioni territoriali - attrezzature e spazi collettivi
- Dotazioni ecologico - ambientali - Verde di rispetto ambientale tipo a)
- Dotazioni ecologico - ambientali - Verde di rispetto ambientale tipo b)
- Dotazioni ecologico - ambientali - fasce di ambientazione impianti di ricezione radio-televisiva

**Territorio rurale**

- art. 56 Aree di valore naturale e ambientale
- art. 57 Ambiti agricoli di rilievo paesaggistico
- AVR - Ambiti per la valorizzazione turistica e lo sviluppo di territorio rurale

**INFRASTRUTTURE PER LA MOBILITA'**

**Sistema viario**  
classificazione ai sensi del D.Lgs. 285/92 e DPR 495/92

strade extraurbane secondarie

- Strada Statale (strade di tipo C)
- Strada Provinciale (strade di tipo C)

strade locali

- Strada Provinciale (strade di tipo F1)
- Strada Comunale (Strade di tipo F1)
- Strada Vicinale (Strade di tipo F2)

**Sistema escursionistico**

- Percorso escursionistico di interesse Europeo
- Percorsi escursionistici ciclo-pedonali
- Strada dei vini e dei sapori

**Interventi di progetto**



- Variante ANAS ss 45
- Proposta comunale per variante ss 45
- Tratto ss 45 in dismissione
- Nodi critici viabilità
- Previsione nuova viabilità locale
- Recupero tracciati esistenti
- Recupero tracciati esistenti per percorsi ciclo-pedonali
- Percorsi pedonali di connessione urbana

**ELEMENTI VEGETAZIONALI DA TUTELARE**

- Aree boscate
- formazioni lineari

**ELEMENTI CARTOGRAFICI**

- confine amministrativo comunale
- base cartografica CTR 1:5000
- Territorio edificato
- patrimonio edificio esistente
- patrimonio edificio esistente di interesse architettonico e/o vincolato ai sensi del D.Lgs. 42/04
- reticolo idrografico minore
- Area di rispetto cimiteriale

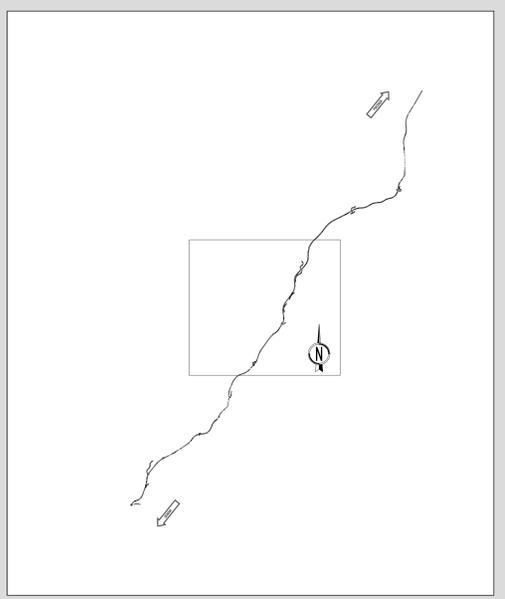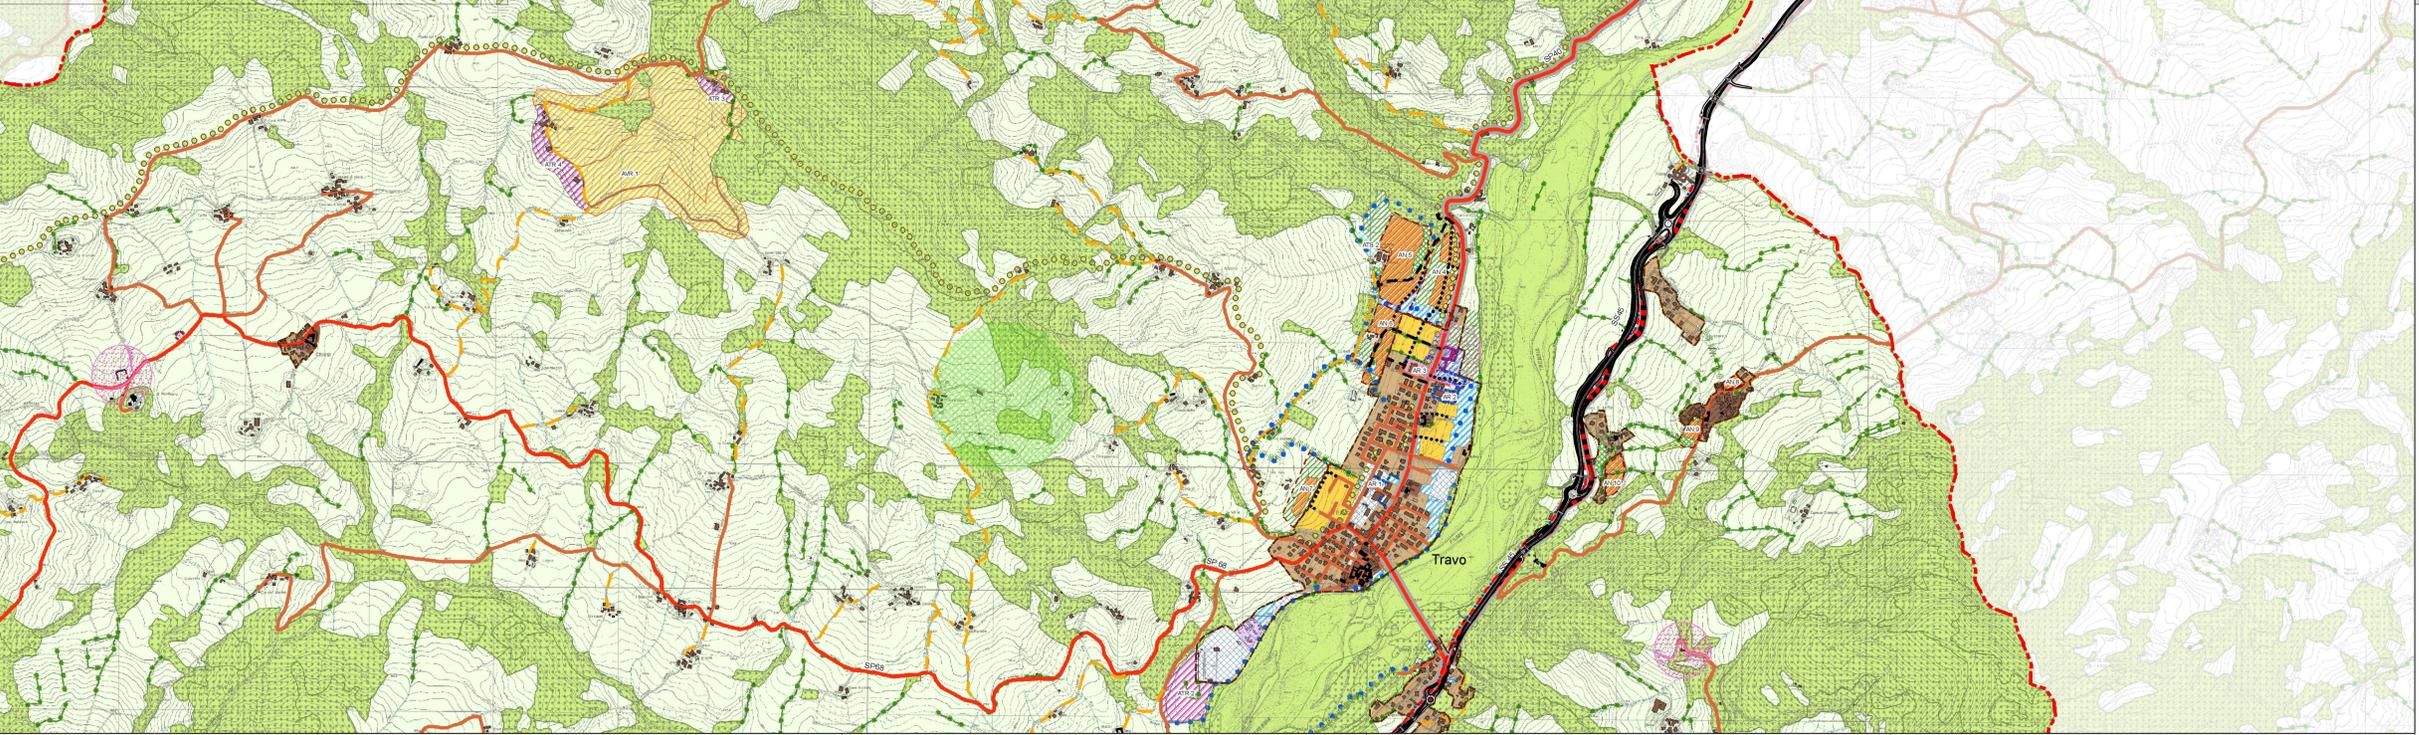

**sanas** ANAS S.p.A.  
GRUPPO FS ITALIANE Direzione Progettazione e Realizzazione Lavori

**S.S.45 DELLA VAL DI TREBBIA**  
**AMMODERNAMENTO DELLA STRADA STATALE N. 45 DELLA VAL TREBBIA NEL TRATTO CERNUSCA-RIVERGARO**

**PROGETTO DEFINITIVO**

|  |                              |
|--|------------------------------|
| PROGETTAZIONE: ANAS DPPL   | SUPPORTO ALLA PROGETTAZIONE: |
| PROGETTISTI:<br>Ing. ANTONIO SCALAMANDRO<br>Claudio Ing. DI PIETRO n. 1887           | STUDIO CORONA                |
| IL GEOLOGO:<br>Ing. ANTONIO SCALAMANDRO<br>Claudio Ing. DI PIETRO n. 1887            | UNING                        |
| IL RESPONSABILE DEL SIA:<br>Ing. LAURO PIGNAN<br>Claudio Ing. DI PIETRO n. 1887      | SETAC                        |
| IL COORDINATORE PER LA SICUREZZA IN FASE DI PROGETTAZIONE:<br>Ing. ANNA MIRA ACQUARO | ARKE                         |
| VISTO IL RESPONSABILE DEL PROCEDIMENTO:<br>Ing. ANNA MIRA ACQUARO                    | ECOPLAN                      |
| PROTOCOLLO   | DATA                         |
|  | DOTT. GEOL. DANILLO GALLO    |
|  | ING. RENATO DEL PRETE        |

**EB11** E - AMBIENTE, PAESAGGIO E TERRITORIO  
EB - STUDIO DI IMPATTO AMBIENTALE  
ELABORATI CARTOGRAFICI  
PIANO STRUTTURALE COMUNALE DI TRAVO - TAV. 1 DI 2

|                 |                |           |          |                             |           |          |
|-----------------|----------------|-----------|----------|-----------------------------|-----------|----------|
| CODICE PROGETTO | PROGETTO       | LV. PROG. | N. PROG. | NOME FILE                   | REVISIONE | SCALA    |
| BO0067          | D              | 18.01     |          | EB11 - T00EB01AMBPL07_C.dwg | C         | 1:10.000 |
| CODICE ELAB.    | T00EB01AMBPL07 |           |          |                             |           |          |

|      |   |             |          |            |           |
|------|---|-------------|----------|------------|-----------|
| REV. | DESCRIZIONE                                 | DATA        | REDDATTO | VERIFICATO | APPROVATO |
| C    | REVISIONE A SEGUITO ISTRUTTORIA COMMITTENZA | APRILE 2021 |          |            |           |
| B    | REVISIONE A SEGUITO ISTRUTTORIA COMMITTENZA | AGOSTO 2020 |          |            |           |
| A    | EMISIONE                                    | GIUGNO 2009 |          |            |           |