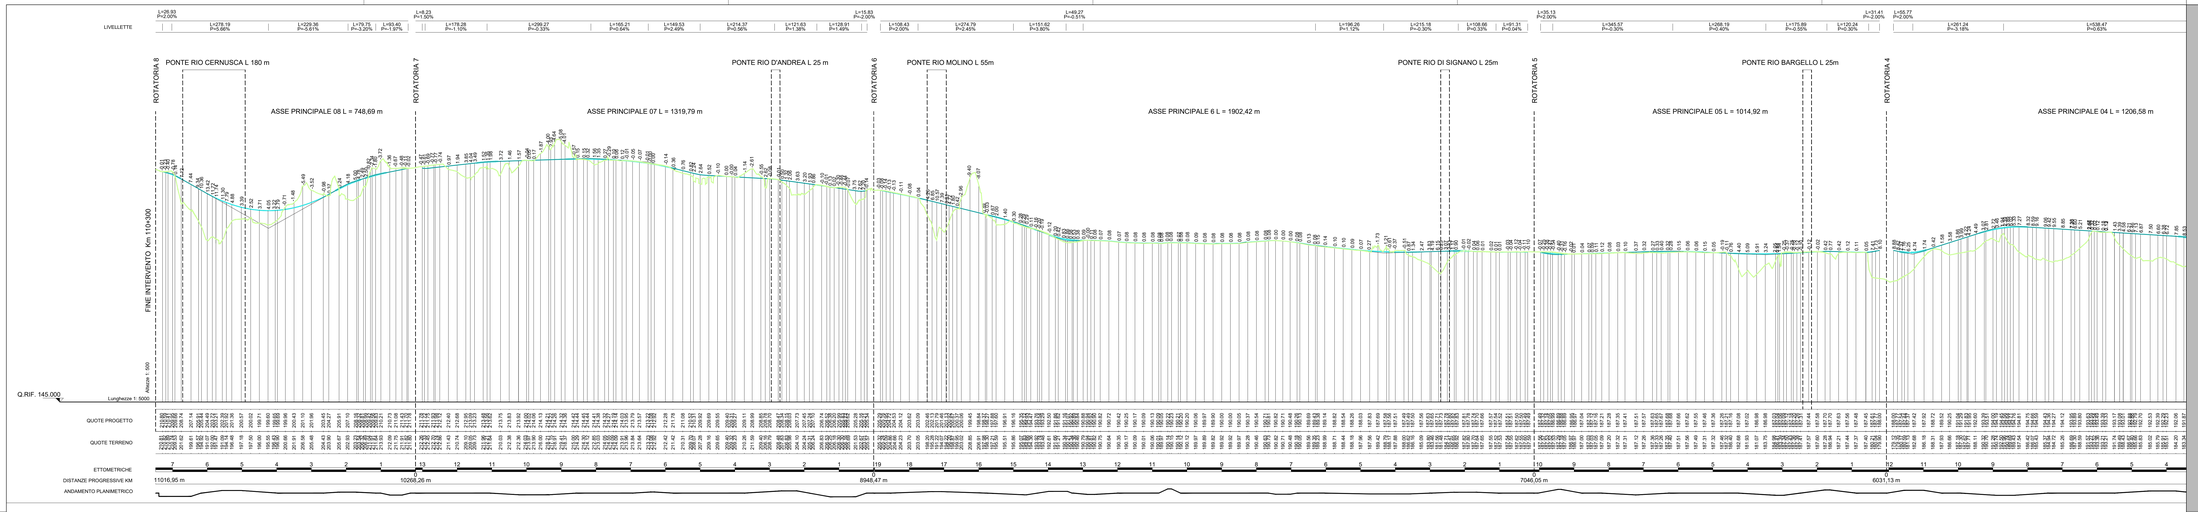

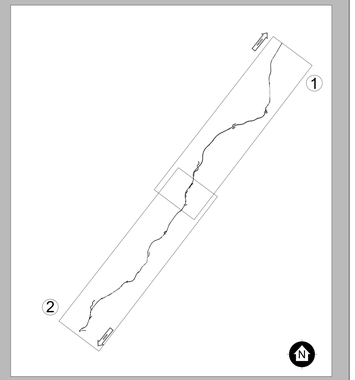

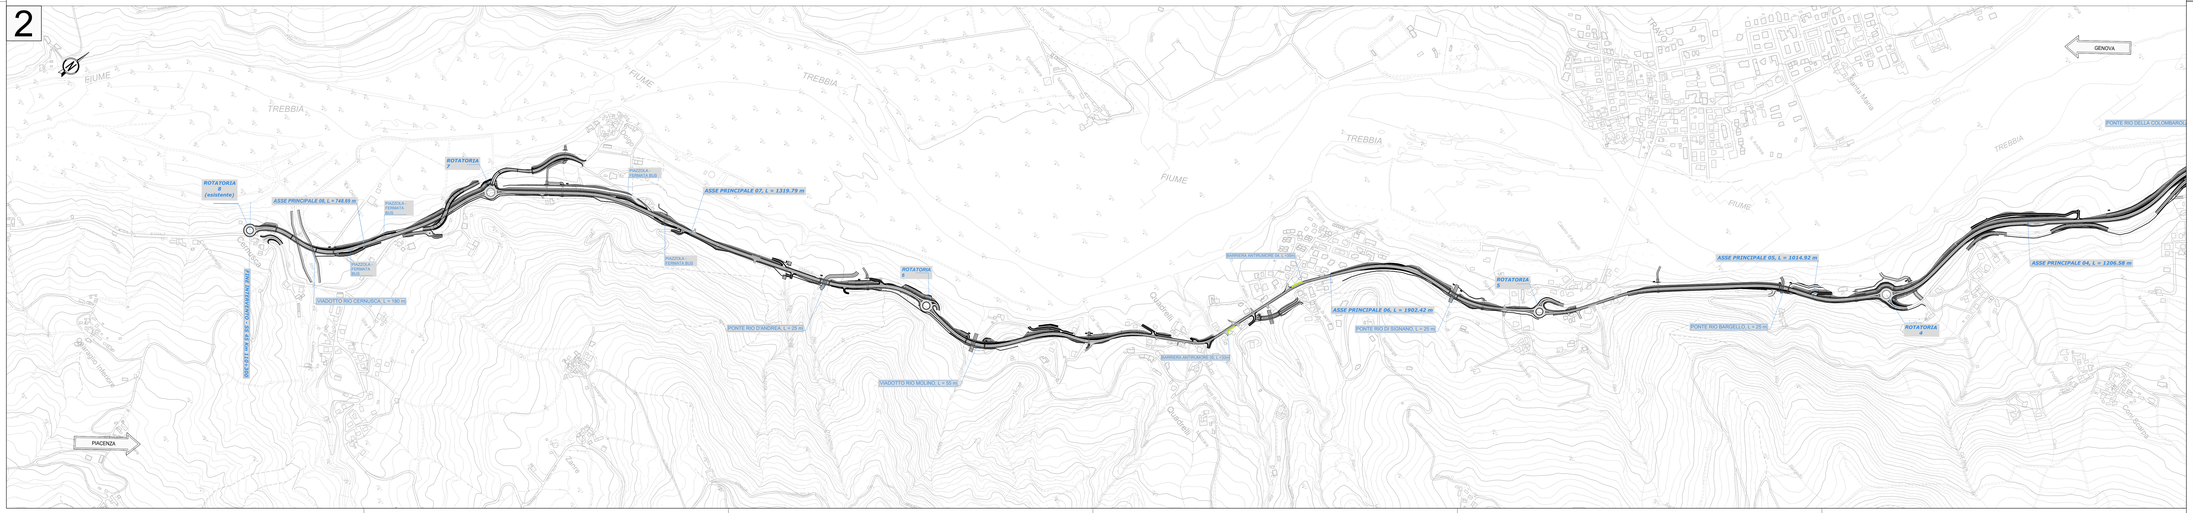

anas
GRUPPO FS ITALIANE

ANAS S.p.A.
Direzione Progettazione e Realizzazione Lavori

S.S.45 DELLA VAL DI TREBBIA

AMMODERNAMENTO DELLA STRADA STATALE N. 45 DELLA VAL TREBBIA NEL TRATTO CERNUSCA-RIVERGARO

PROGETTO DEFINITIVO

PROGETTAZIONE: ANAS SPA	SUPPORTO ALLA PROGETTAZIONE:
I PROGETTISTI: *ing. Antonio SCALAMANDRE* *Ordine Ing. di Frosinone n.1067*	STUDIO CORONA
IL GEOLOGO: *geol. Maurizio MARTINO* *Ordine Geol. del Lazio/E.U.-437*	Ingegneria del Territorio s.r.l. / UNING Consorzio Stabile GAM
IL RESPONSABILE DEL SIA: *Ing. Laura TROMBI* *Ordine Arch. di Roma n.A-21597*	SETAC Studio Associato Trasporti Ambiente Costruzioni / ARKE' Ingegneria Srl
IL COORDINATORE PER LA SICUREZZA IN FASE DI PROGETTAZIONE: *geom. F.NIELLA*	ECOPLAN / EG EGO Engineering & Graphics S.r.l.
VISTO, IL RESPONSABILE DEL PROCEDIMENTO: *ing. Anna Maria NOSARI*	
PROTOCOLLO / DATA	DOTT. GEOL. DANILO GALLO / ING. RENATO DEL PRETE

EB03

E - AMBIENTE, PAESAGGIO E TERRITORIO
EB - STUDIO DI IMPATTO AMBIENTALE
ELABORATI CARTOGRAFICI
PLANIMETRIA E PROFILO DI PROGETTO - TAVOLA 2 di 2

CODICE PROGETTO		NOME FILE	REVISIONE	SCALA:
PROGETTO: B0067D 1801 / LIV. PROG. / N. PROG.	CODICE ELAB. T00EB01AMBPL03	EB03 - T00EB01AMBPL03_B.dwg	B	1:5000

REV.	DESCRIZIONE	DATA	REDATTO	VERIFICATO	APPROVATO
C					
B	REVISIONE A SEGUITO ISTRUTTORIA COMMITTENZA	MARZO 2021			
A	EMISSIONE	APRILE 2020			