



SEZIONE TIPO STRADALE  
CON TERRE RINFORZATE

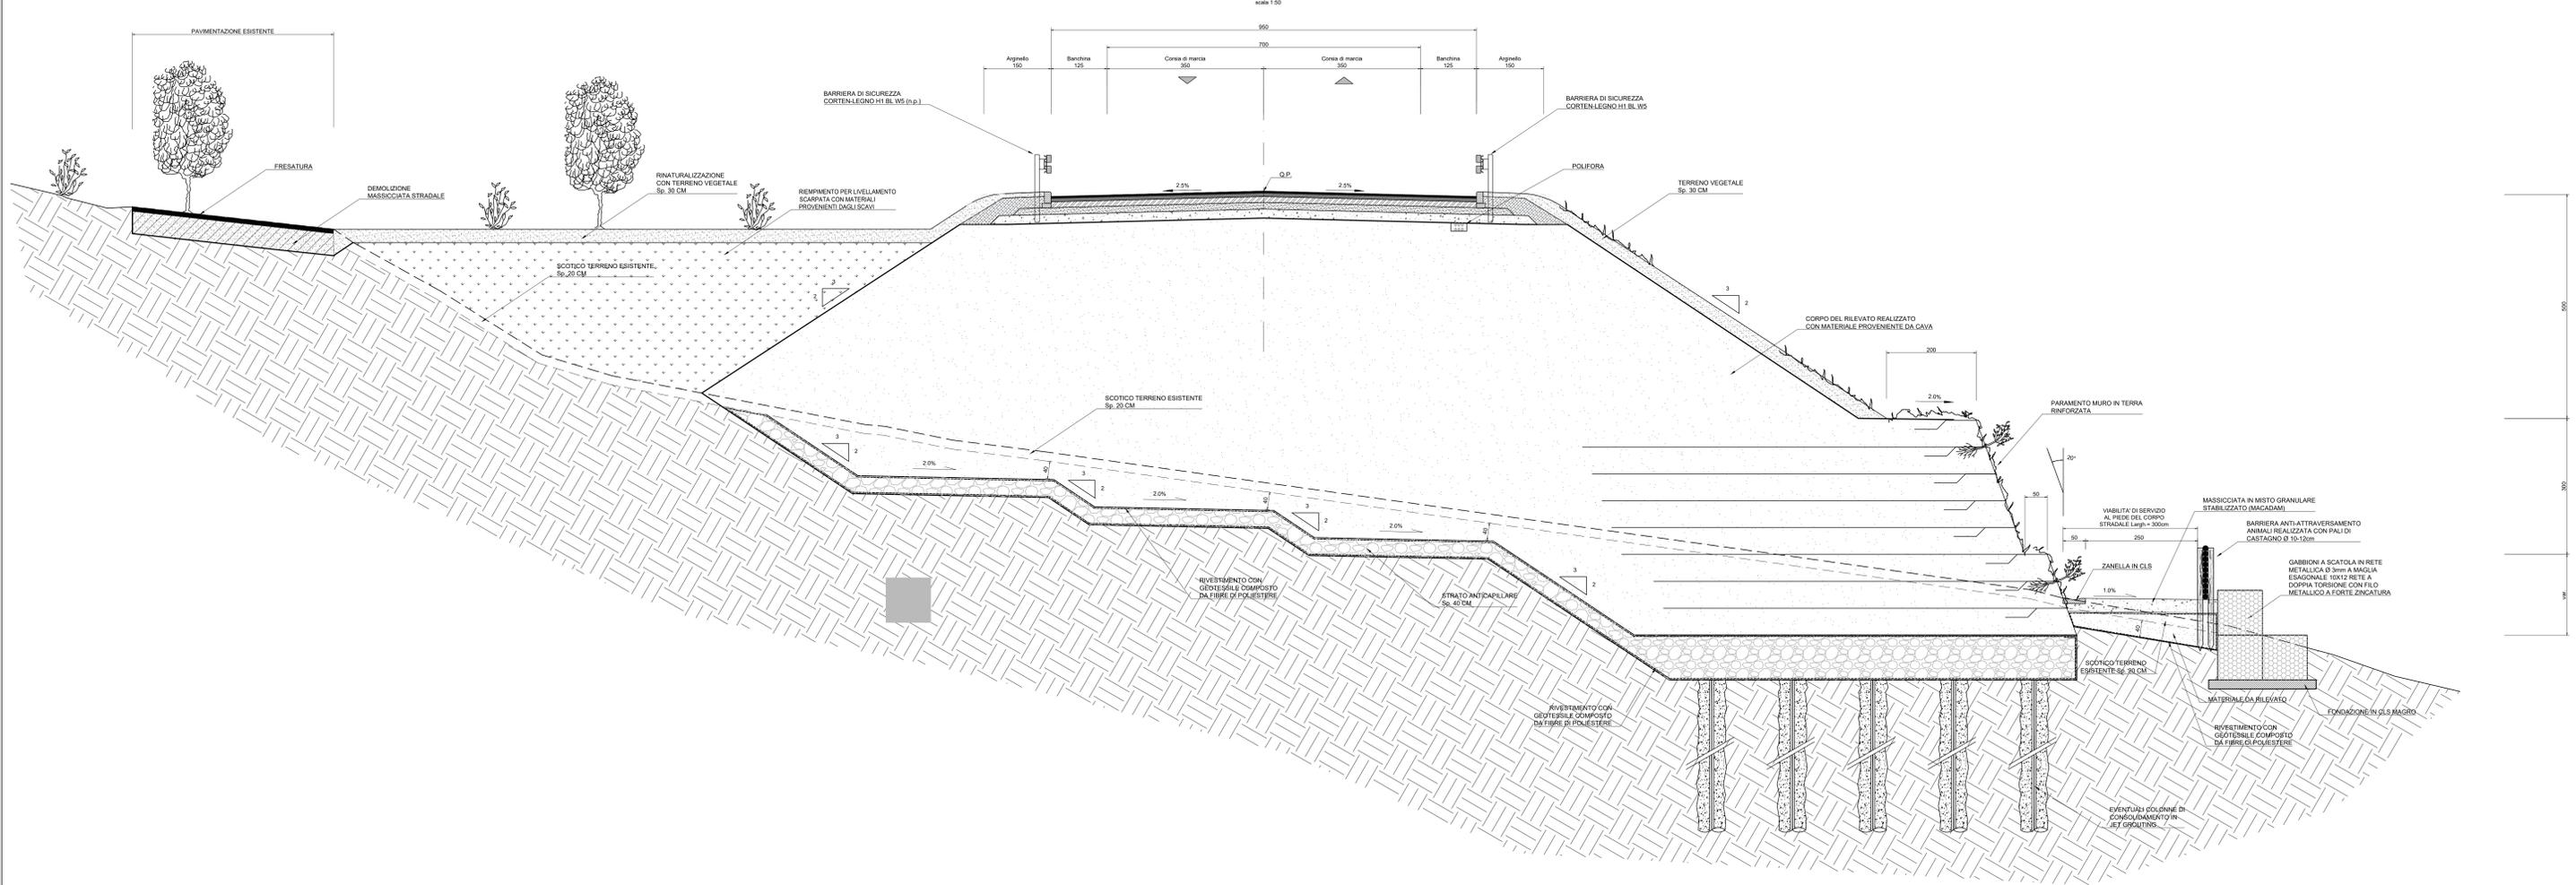

SEZIONE TIPO STRADALE  
IN RILEVATO

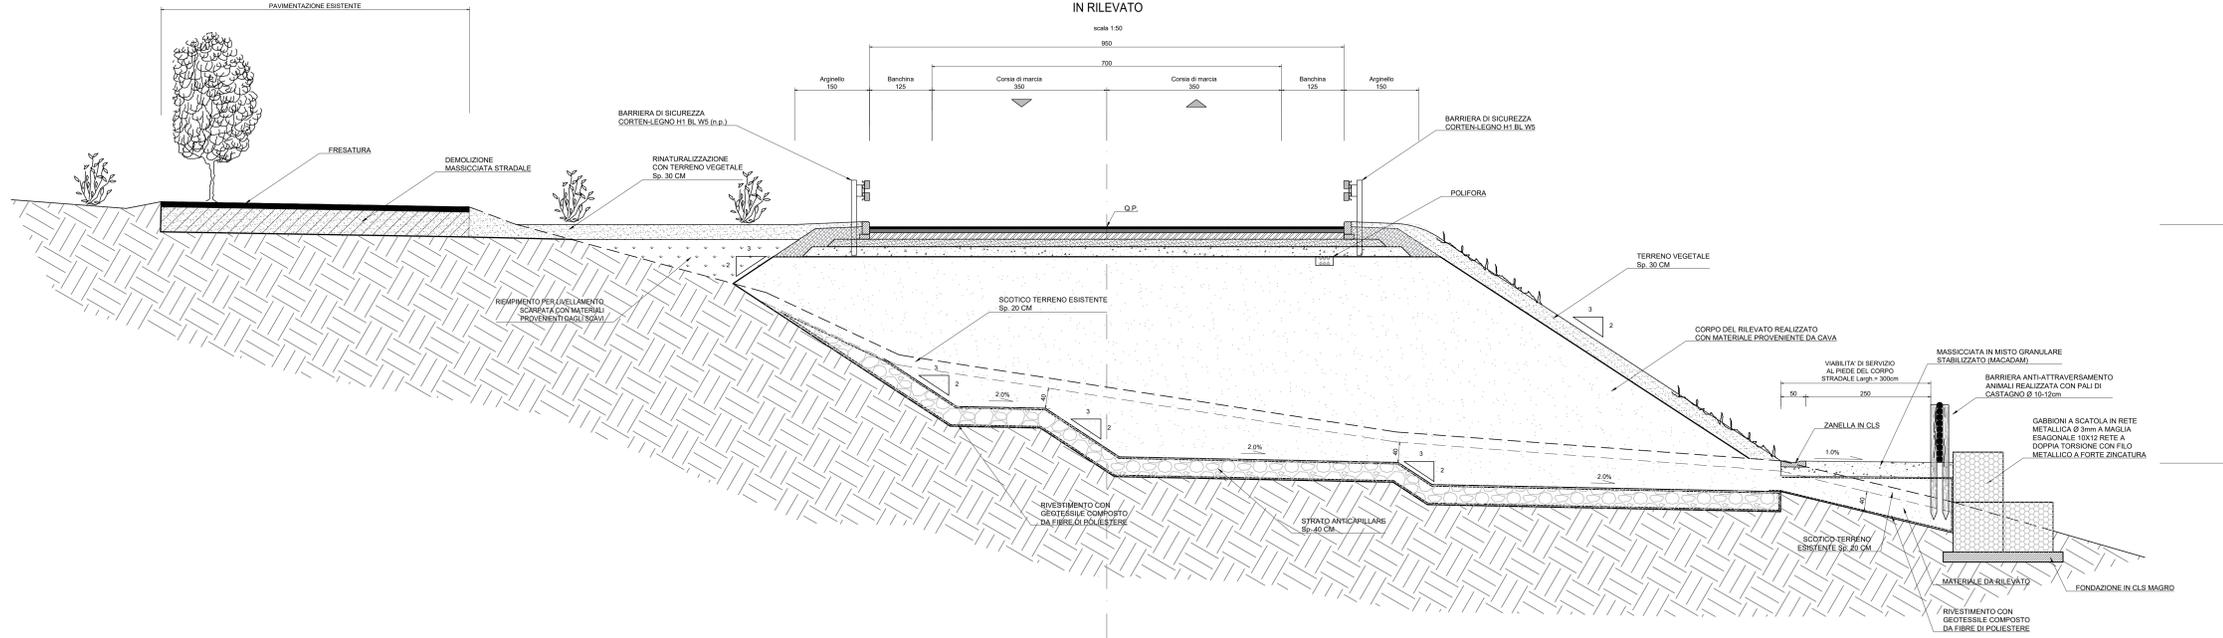

**S.S.45 DELLA VAL DI TREBBIA**  
AMMODERNAMENTO DELLA STRADA STATALE N. 45 DELLA VAL  
TREBBIA NEL TRATTO CERNUSCA-RIVERGARO

PROGETTO DEFINITIVO

PROGETTAZIONE: <b>ANAS DPFL</b>	SUPPORTO ALLA PROGETTAZIONE:
PROGETTISTI: Ing. Adriano SCALAMANDRO Claudio Sp. di Rovereto n. 180	<b>STUDIO CORONA</b>
IL GEOLOGO: geol. Marco MARINO Ordine del GEOLOGO n. 457	<b>UNING</b> CONSORZIO G.A.M.
IL RESPONSABILE DEL SIA: Ing. Luca PIZZANI Ordine del INGEGNERE n. 21980	<b>SETAC</b> Progettazione e Consulenza
IL COORDINATORE PER LA SICUREZZA IN FASE DI PROGETTAZIONE: geol. E. PASCLA	<b>ARKE</b> INGEGNERIA
VISTO IL RESPONSABILE DEL PROCEDIMENTO: Ing. Anna Maria ACCIARI	<b>ECOPLAN</b> INGEGNERIA E CONSULENZA
PROTOCOLLO	DATA
	DOSSIER DOTT. GEOL. DANILLO GALLO
	ING. RENATO DEL PRETE

EB 04

**E - AMBIENTE, PAESAGGIO E TERRITORIO**  
**EB - STUDIO DI IMPATTO AMBIENTALE**  
**ELABORATI CARTOGRAFICI**  
SEZIONI TIPO DEL CORPO STRADALE - TAVOLA 1 di 3

CODICE PROGETTO	NOME FILE	REVISIONE	SCALA
PROGETTO	EB04 - TO0EB01AMBDC01_A.dwg		
BO0067	D 18.01	CODICE ELAB. TO0EB01AMBDC01	A 1:50

C					
B					
A	EMMISSIONE	MARZO 2021	REDDATO	VERIFICATO	APPROVATO
REV.	DESCRIZIONE	DATA	REDDATO	VERIFICATO	APPROVATO