



SEZIONE TIPO STRADALE
A MEZZA COSTA

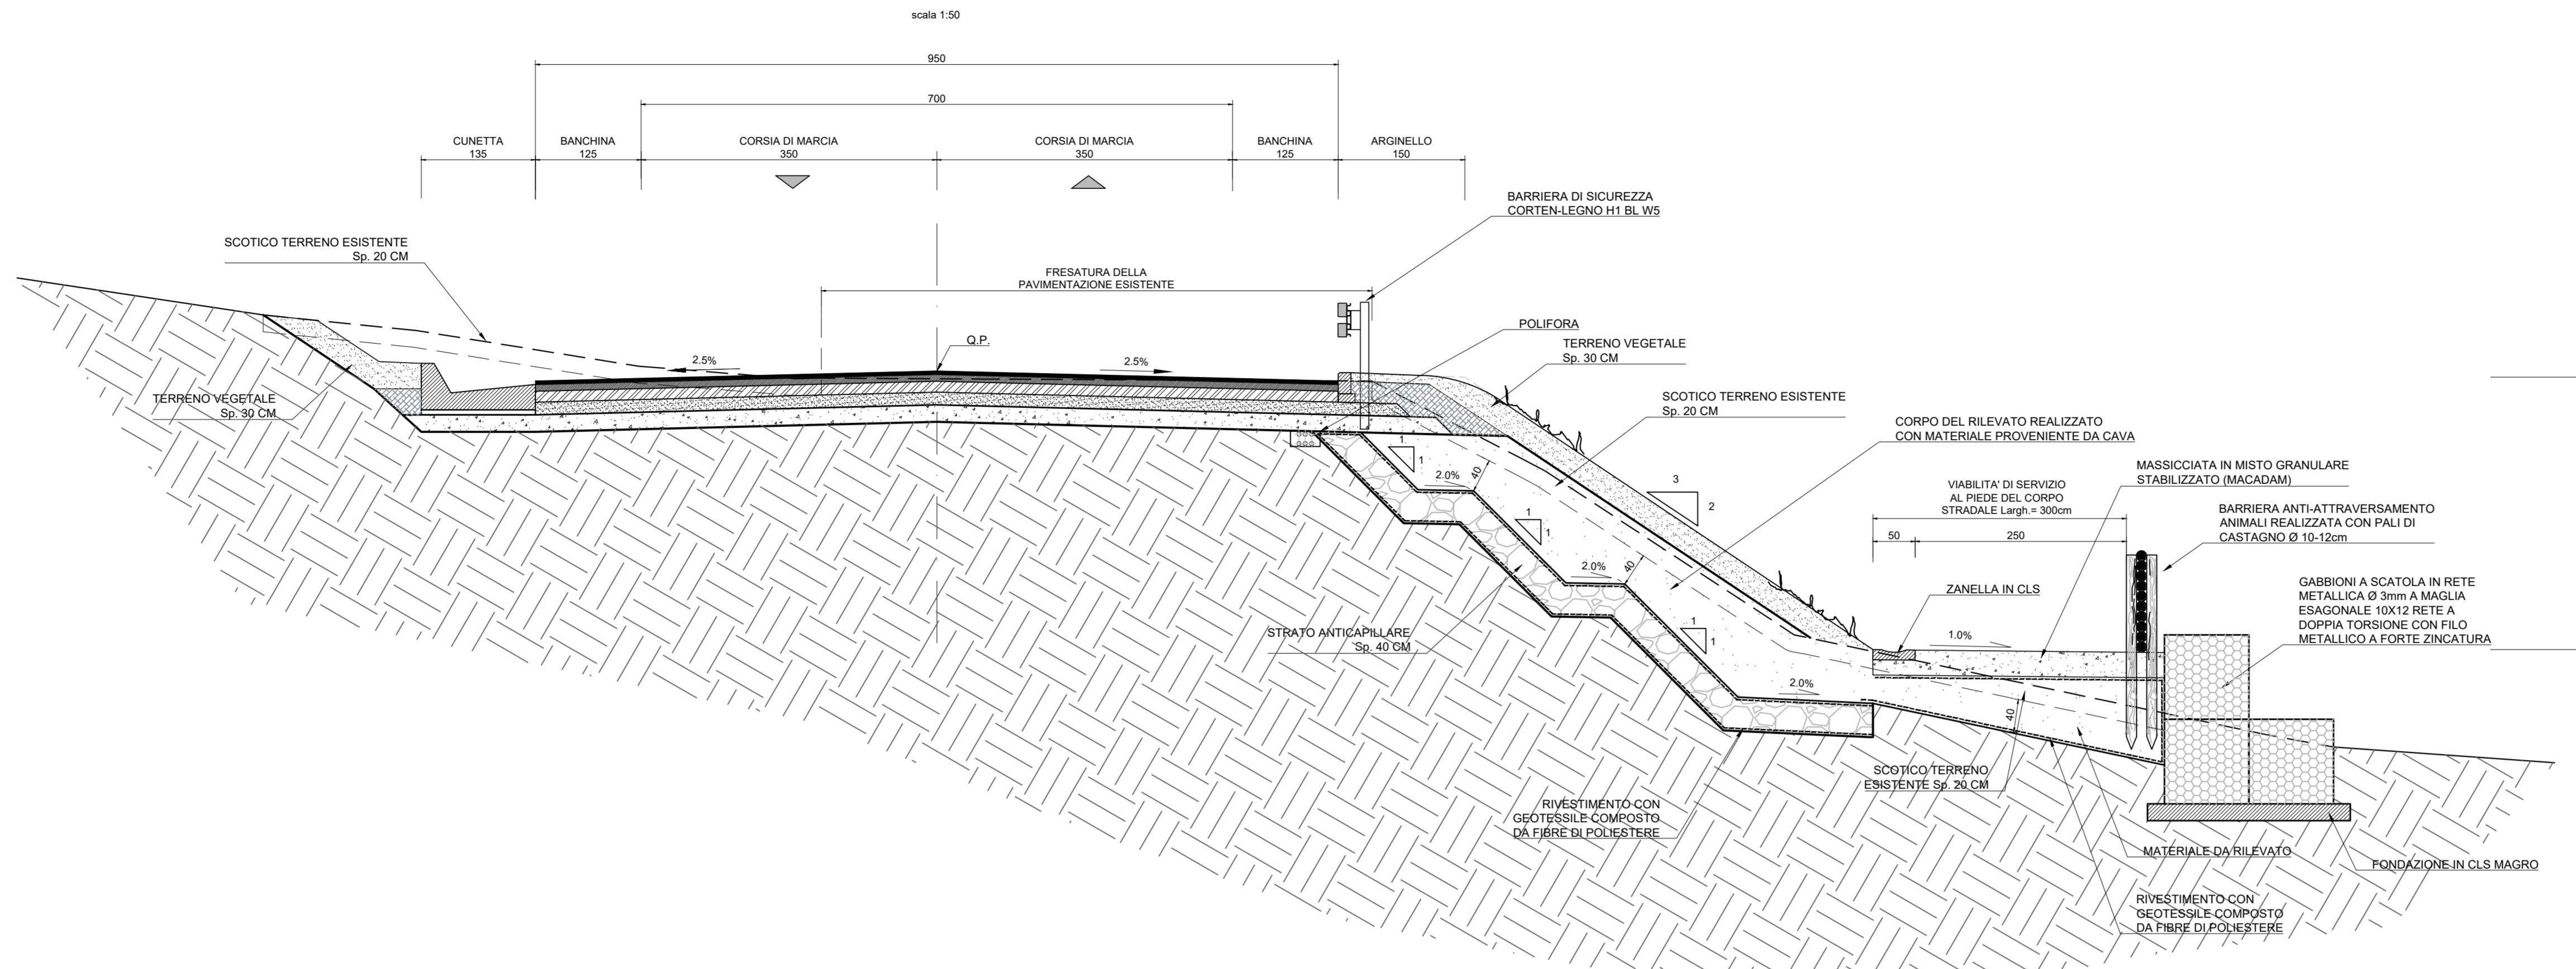

SEZIONE TIPO STRADALE
IN AMPLIAMENTO CON TERRE RINFORZATE

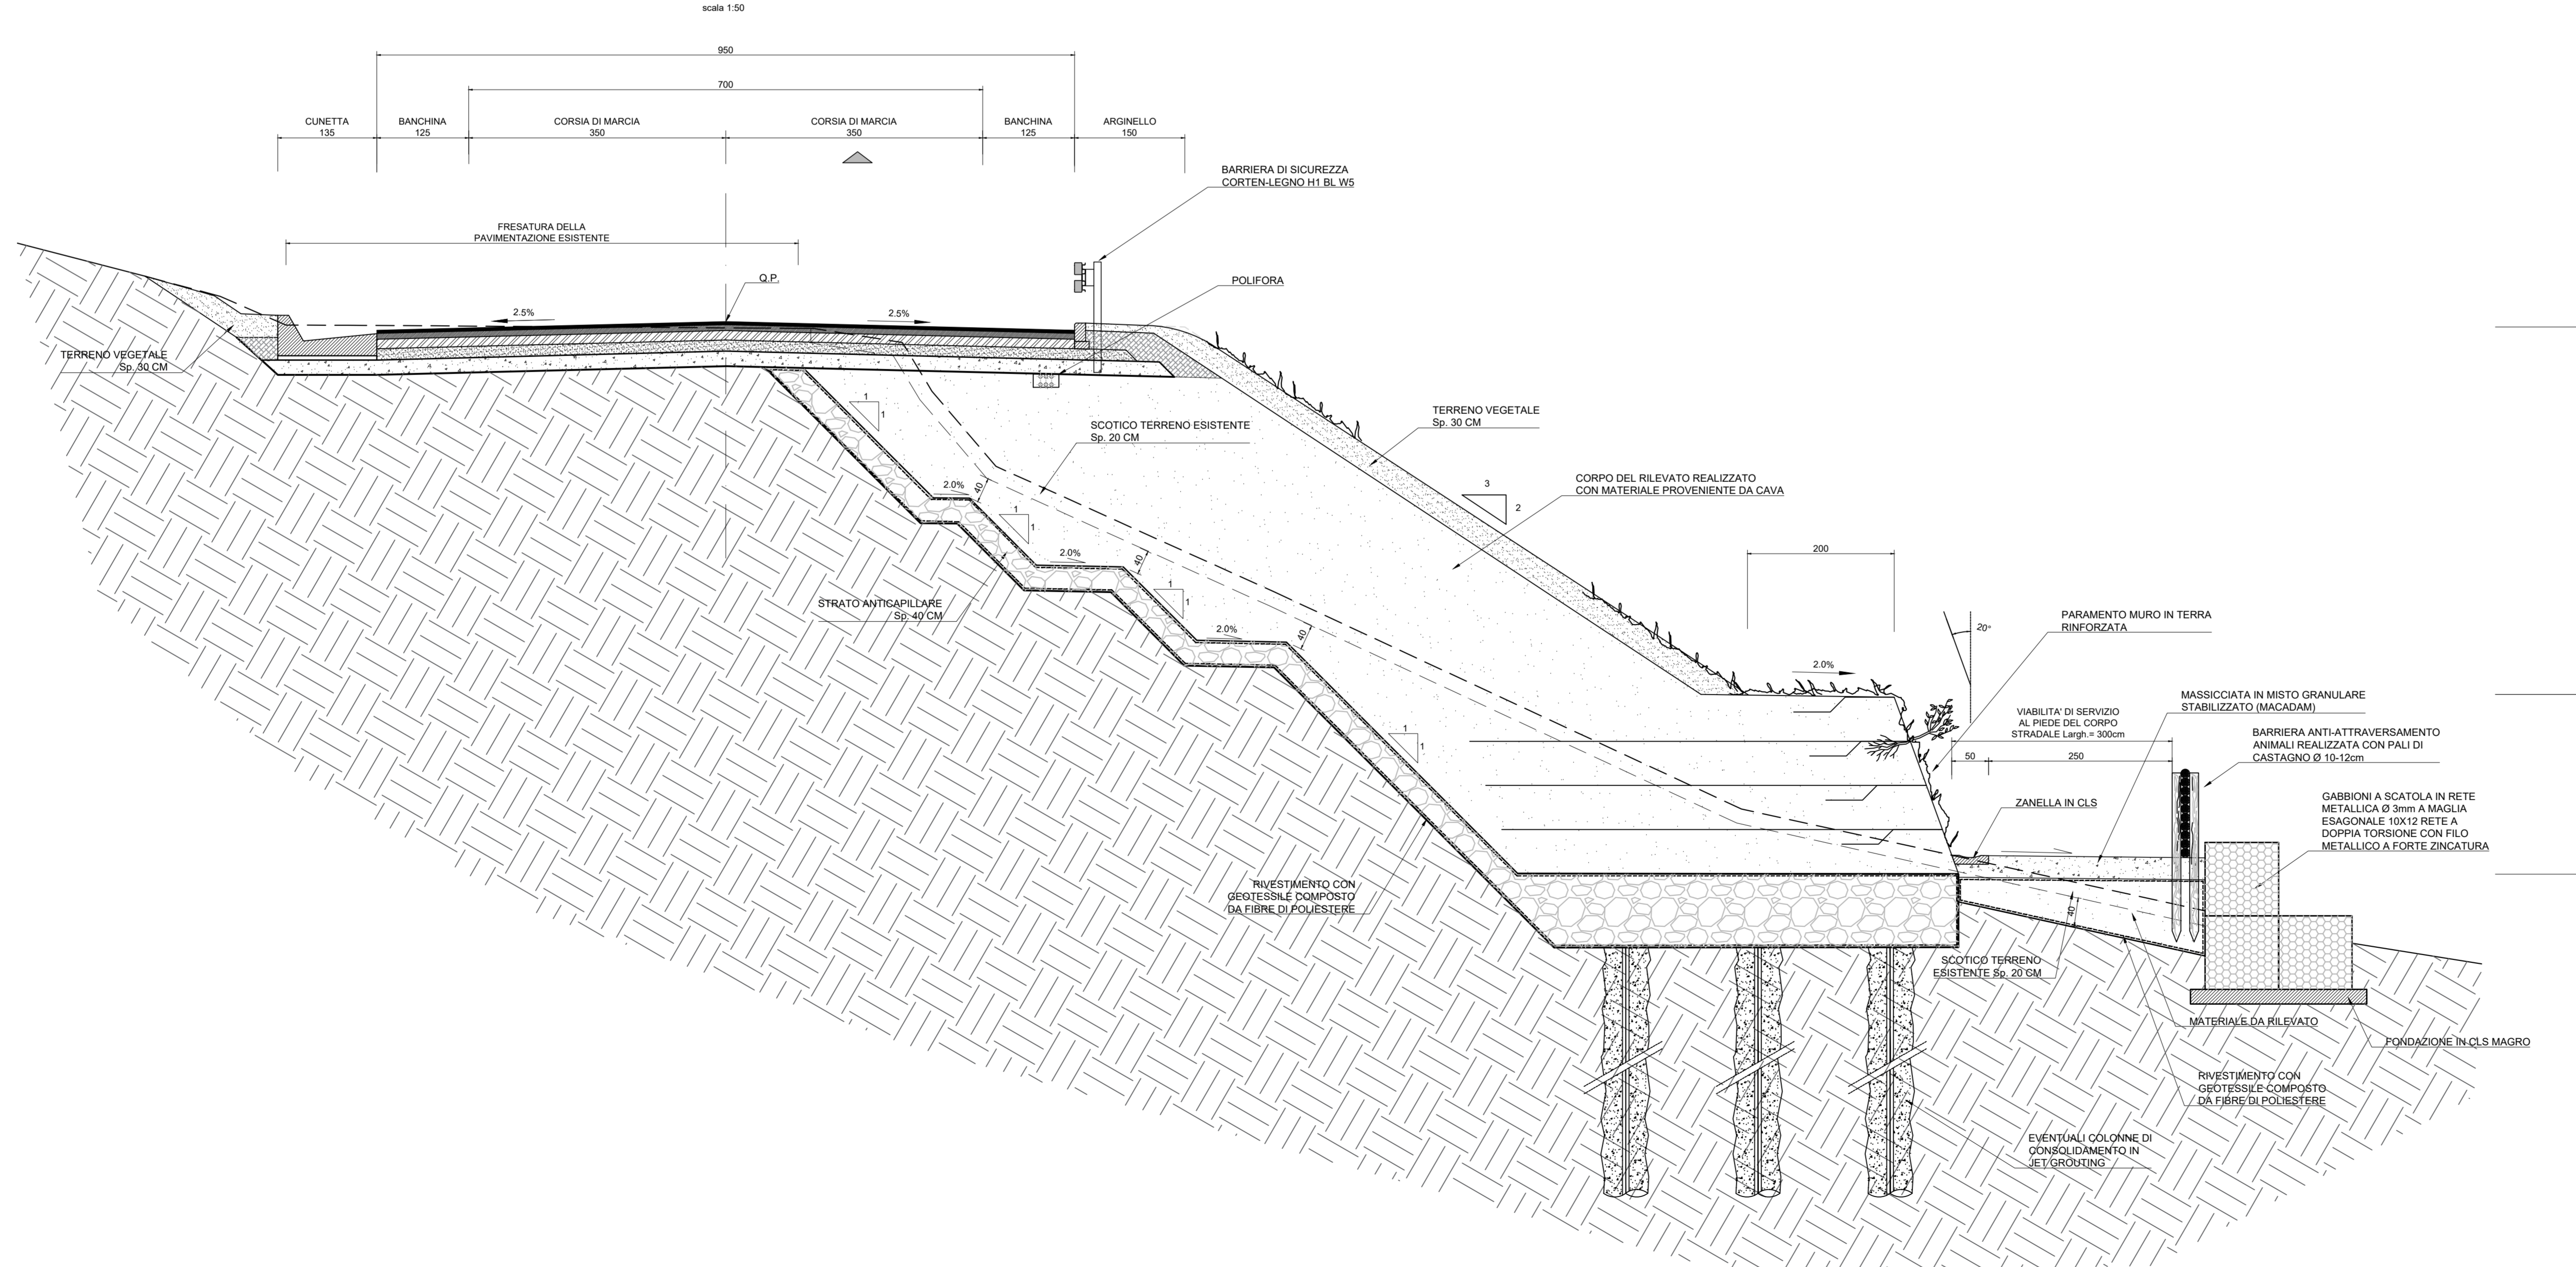

S.S.45 DELLA VAL DI TREBBIA
AMMODERNAMENTO DELLA STRADA STATALE N. 45 DELLA VAL
TREBBIA NEL TRATTO CERNUSCA-RIVERGARO

PROGETTO DEFINITIVO

PROGETTAZIONE: ANAS DPFL	SUPPORTO ALLA PROGETTAZIONE:
PROGETTISTA: Ing. ANTONIO SCALAMANDRO Cultura Ing. di Piacenza n. 1887	STUDIO CORONA
IL GEOLOGO: prof. MAURO MARINO Ordine Ord. di ANCONA n. 457	UNING CONSORZIO GA&M
IL RESPONSABILE DEL SIA: Ing. LUCA PIGNANI Ordine Ord. di ANCONA n. 457	SETAC Progettazione Ambientale
IL COORDINATORE PER LA SICUREZZA IN FASE DI PROGETTAZIONE: prof. E. PASILLA	ARKE Progettazione Ambientale
VISTO IL RESPONSABILE DEL PROCEDIMENTO: Ing. ANNA MARIA ACCIARI	ECOPLAN Progettazione Ambientale
PROTOCOLLO	DATA
	DOSSIER DOTT. GEOL. DANILO GALLO
	ING. RENATO DEL PRETE

EB 06
E - AMBIENTE, PAESAGGIO E TERRITORIO
EB - STUDIO DI IMPATTO AMBIENTALE
ELABORATI CARTOGRAFICI
SEZIONI TIPO DEL CORPO STRADALE - TAVOLA 3 di 3

CODICE PROGETTO	NOME FILE	REVISIONE	SCALA
PROGETTO	EB06 - T00EB01AMBDC03_A.dwg		
BO0067	D 18.01	CODICE ELAB. T00EB01AMBDC03	A 1:50
C			
B			
A	EMISSIONE	MARZO 2021	
REV.	DESCRIZIONE	DATA	REDDATO VERIFICATO APPROVATO