

Punto di vista A cantiere di servizio CS1



Punto di vista B cantiere di servizio CS1




**CANTIERE DI SERVIZIO - CS1**  
9830 mq

Ortofoto area cantiere di servizio CS1



Ortofoto area cantiere di base B1

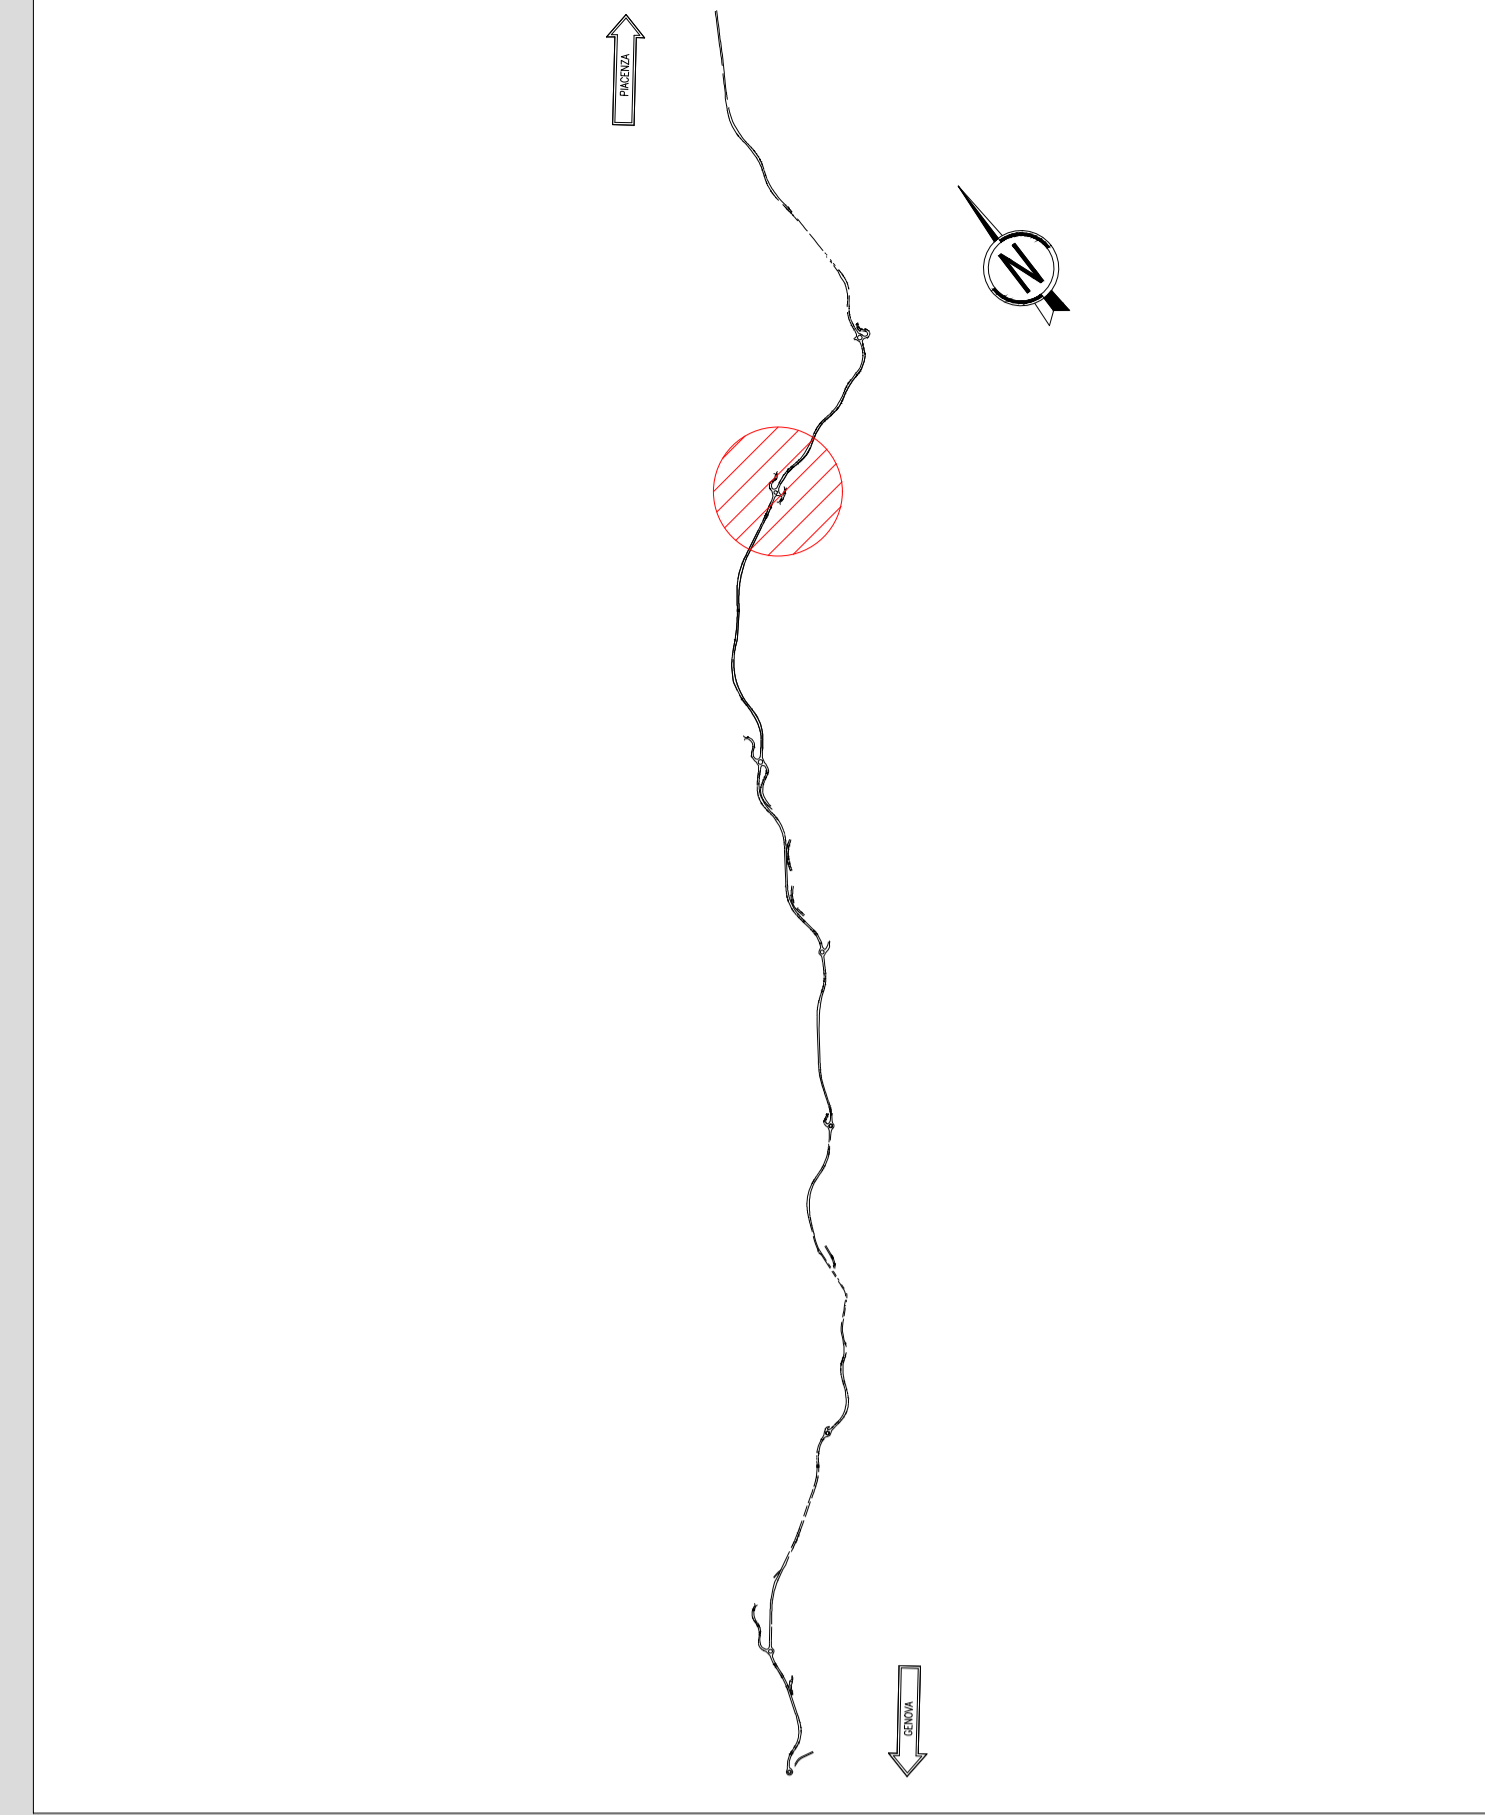

LEGENDA			
[Symbol]	AREA PAVIMENTATA	11	FARO DI ILLUMINAZIONE
[Symbol]	AREA NON PAVIMENTATA	12	WC CHIMICO
[Symbol]	RECINZIONE	13	PARCHEGGIO
1	GUARDIANA	14	CASSONI RIFIUTI
2	UFFICI	15	INGRESSO/USCITA VEICOLI
3	PRIMO SOCCORSO	16	INGRESSO/USCITA PEDONI
4	SPOGLIATOI	17	PESA
5	LOCALE CONTATORI/GENERATORE	18	LABORATORIO
6	MAGAZZINO/DEPOSITO	19	LOCALE FORMAZIONE
7	DEPOSITO OLII NUOVUSATI		
8	CISTERNA CARBURANTE		
9	LAVAGGIO RUOTE		
10	IMPIANTO TRATTAMENTO ACQUE		
[Symbol]	VIABILITA' ESISTENTI		
[Symbol]	PISTE		
[Symbol]	PISTE DI PROGETTO		
[Symbol]	DEVIAZIONE PROVVISORIA SS45		
[Symbol]	OPERE PROVVISORIALI		
[Symbol]	S.S. 45 ESISTENTE		

N.B.  
L'accesso al cantiere base B1 avviene da Via L. Prandello e da Via Deidda entrambe viabilità collegate all'attuale SS 45, mentre l'accesso al cantiere di servizio CS1 avviene da Via dell'Arco anch'essa collegata direttamente alla SS45.  
\* La descrizione delle aree di cantiere è riportata nell'elaborato EB01 - Studio impatto ambientale - Relazione - cap. 1.2.3. Paragrafi 3.3.2.1 "Cantiere di base B1" e 3.3.2.4 "Cantiere di servizio CS1".

**CANTIERE BASE - B1**  
1317 mq

Punto di vista A cantiere di base B1



Punto di vista B cantiere di base B1



**Sanas** ANAS S.p.A.  
GRUPPO FS ITALIANE Direzione Progettazione e Realizzazione Lavori

**S.S.45 DELLA VAL DI TREBBIA**  
AMMODERNAMENTO DELLA STRADA STATALE N. 45 DELLA VAL TREBBIA NEL TRATTO CERNUSCA-RIVERGARO

**PROGETTO DEFINITIVO**

PROGETTAZIONE: ANAS DPPL	SUPPORTO ALLA PROGETTAZIONE:
PROGETTISTI: Ing. ANTONIO SCALAMANDRO Claudio di Praterio n. 180	STUDIO CORONA
IL GEOLOGO: Ing. ANTONIO SCALAMANDRO Claudio di Praterio n. 180	UNING
IL RESPONSABILE DEL SIA: Ing. LAURO PRANDI Claudio di Praterio n. 180	GA&M
IL COORDINATORE PER LA SICUREZZA IN FASE DI PROGETTAZIONE: Ing. E. PASQUA	SETAC
VISTO IL RESPONSABILE DEL PROCEDIMENTO: Ing. Anna Maria ACCIARI	ARKE
PROTOCOLLO	DATA
	DOTT. GEOL. DANILLO GALLO
	ING. RENATO DEL PRETE

**EB50**  
E - AMBIENTE, PAESAGGIO E TERRITORIO  
EB - STUDIO DI IMPATTO AMBIENTALE  
ELABORATI CARTOGRAFICI  
PLANIMETRIA ORGANIZZAZIONE CANTIERE BASE - B1  
E CANTIERE DI SERVIZIO - CS1

CODICE PROGETTO	NOME FILE	REVISIONE	SCALA:
PROGETTO	EB50 - TOE01AMBPL40_B.dwg		
BO0067	D 18.01	CODICE ELAB: TO0EB01AMBPL40	B 1:500

C	REVISIONE A SEGUITO ISTRUTTORIA COMMITTENZA	APRILE 2021			
A	EMMISSIONE	MARZO 2021			
REV.	DESCRIZIONE	DATA	REDATTO	VERIFICATO	APPROVATO