


Ortofoto area cantiere di servizio CS2



LEGENDA		
	AREA PAVIMENTATA	11 FARO DI ILLUMINAZIONE
	AREA NON PAVIMENTATA	12 CASSONI RIFIUTI
	RECINZIONE	13 INGRESSO/USCITA VEICOLI
1	GUARDIANA	
2	UFFICI	
3	PRIMO SOCCORSO	
4	LOCALE CONTATORI/GENERATORE	
5	WC CHIMICO	
6	MAGAZZINO/DEPOSITO	
7	DEPOSITO OLII NUOVI/USATI	
8	CISTERNA CARBURANTE	
9	PARCHEGGIO	
10	IMPIANTO TRATTAMENTO ACQUE	
	VIABILITA' ESISTENTI	
	PISTE	
	PISTE DI PROGETTO	
	DEVIAZIONE PROVVISORIA SS45	
	OPERE PROVVISORIALI	
	S.S. 45 ESISTENTE	

N.B.
 • L'accesso al cantiere di servizio CS2 avviene dal via Rallo (strada comunale per località Coni Sopra) collegata direttamente alla SS 45.

• La descrizione delle aree di cantiere è riportata nell'elaborato EB01 - Studio impatto ambientale - Relazione - cap.1.2.3. Paragrafo: 3.3.2.5 "Cantiere di servizio CS2"

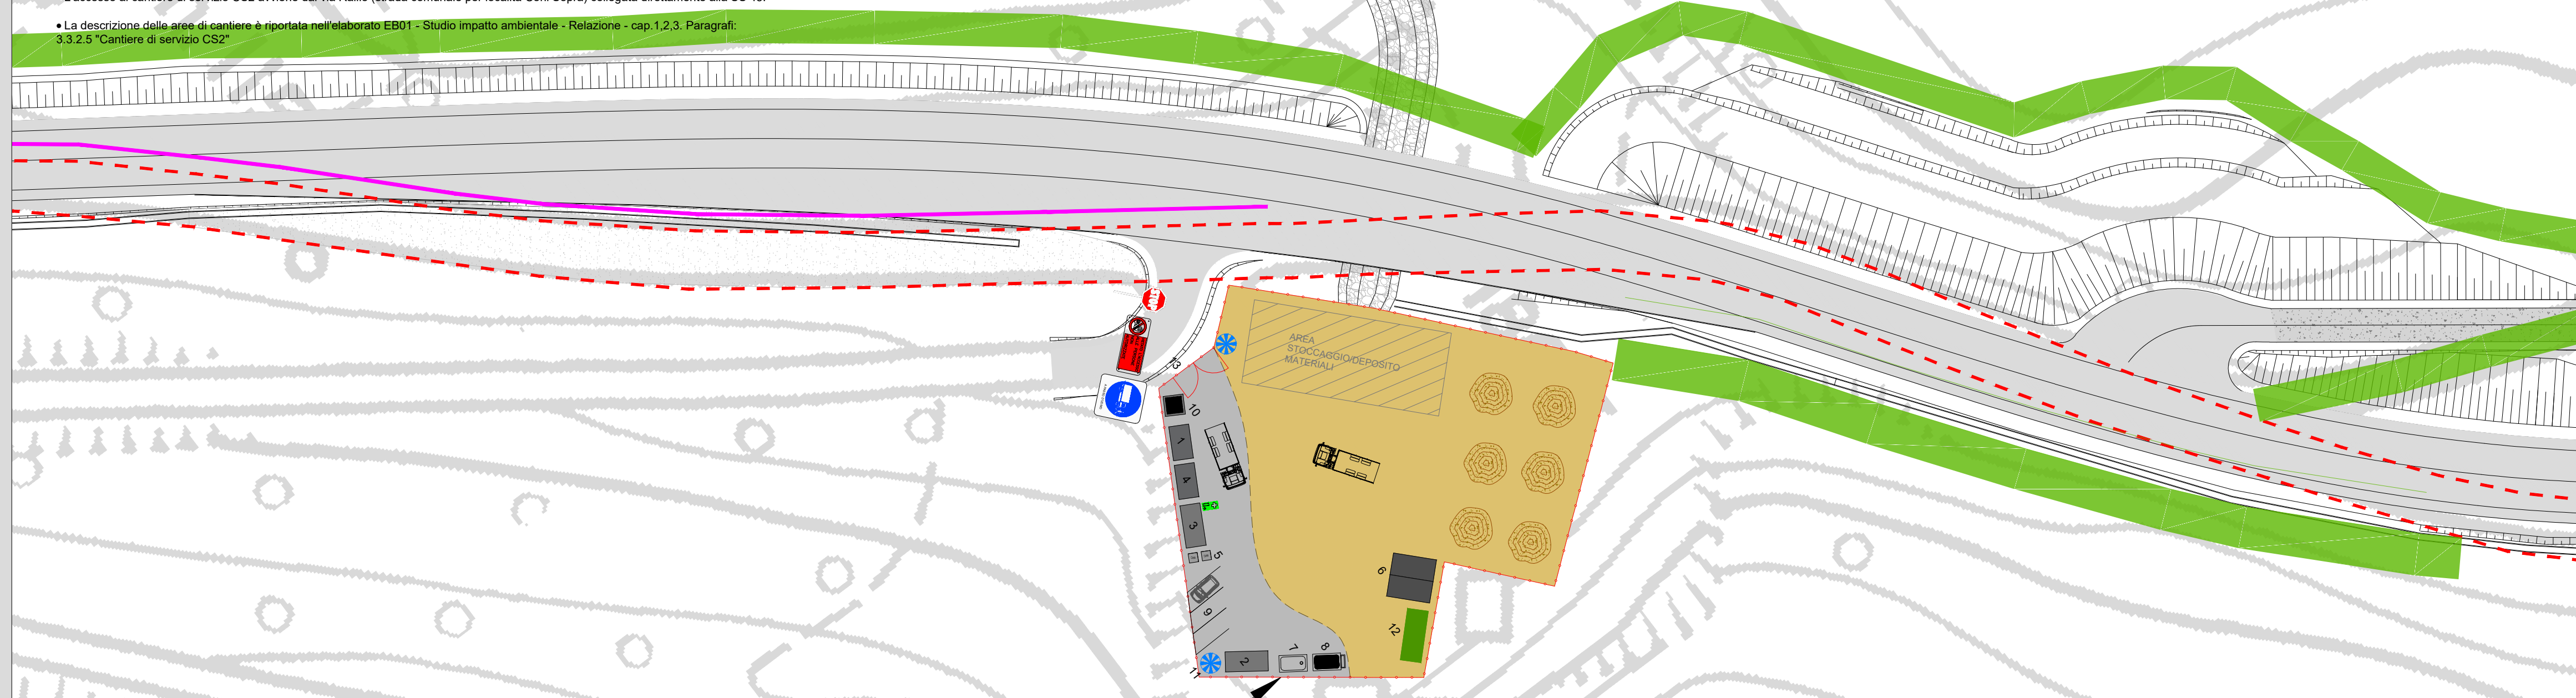


CANTIERE DI SERVIZIO - CS2
 1840 mq

Punto di vista A cantiere di servizio CS2



Punto di vista B cantiere di servizio CS2

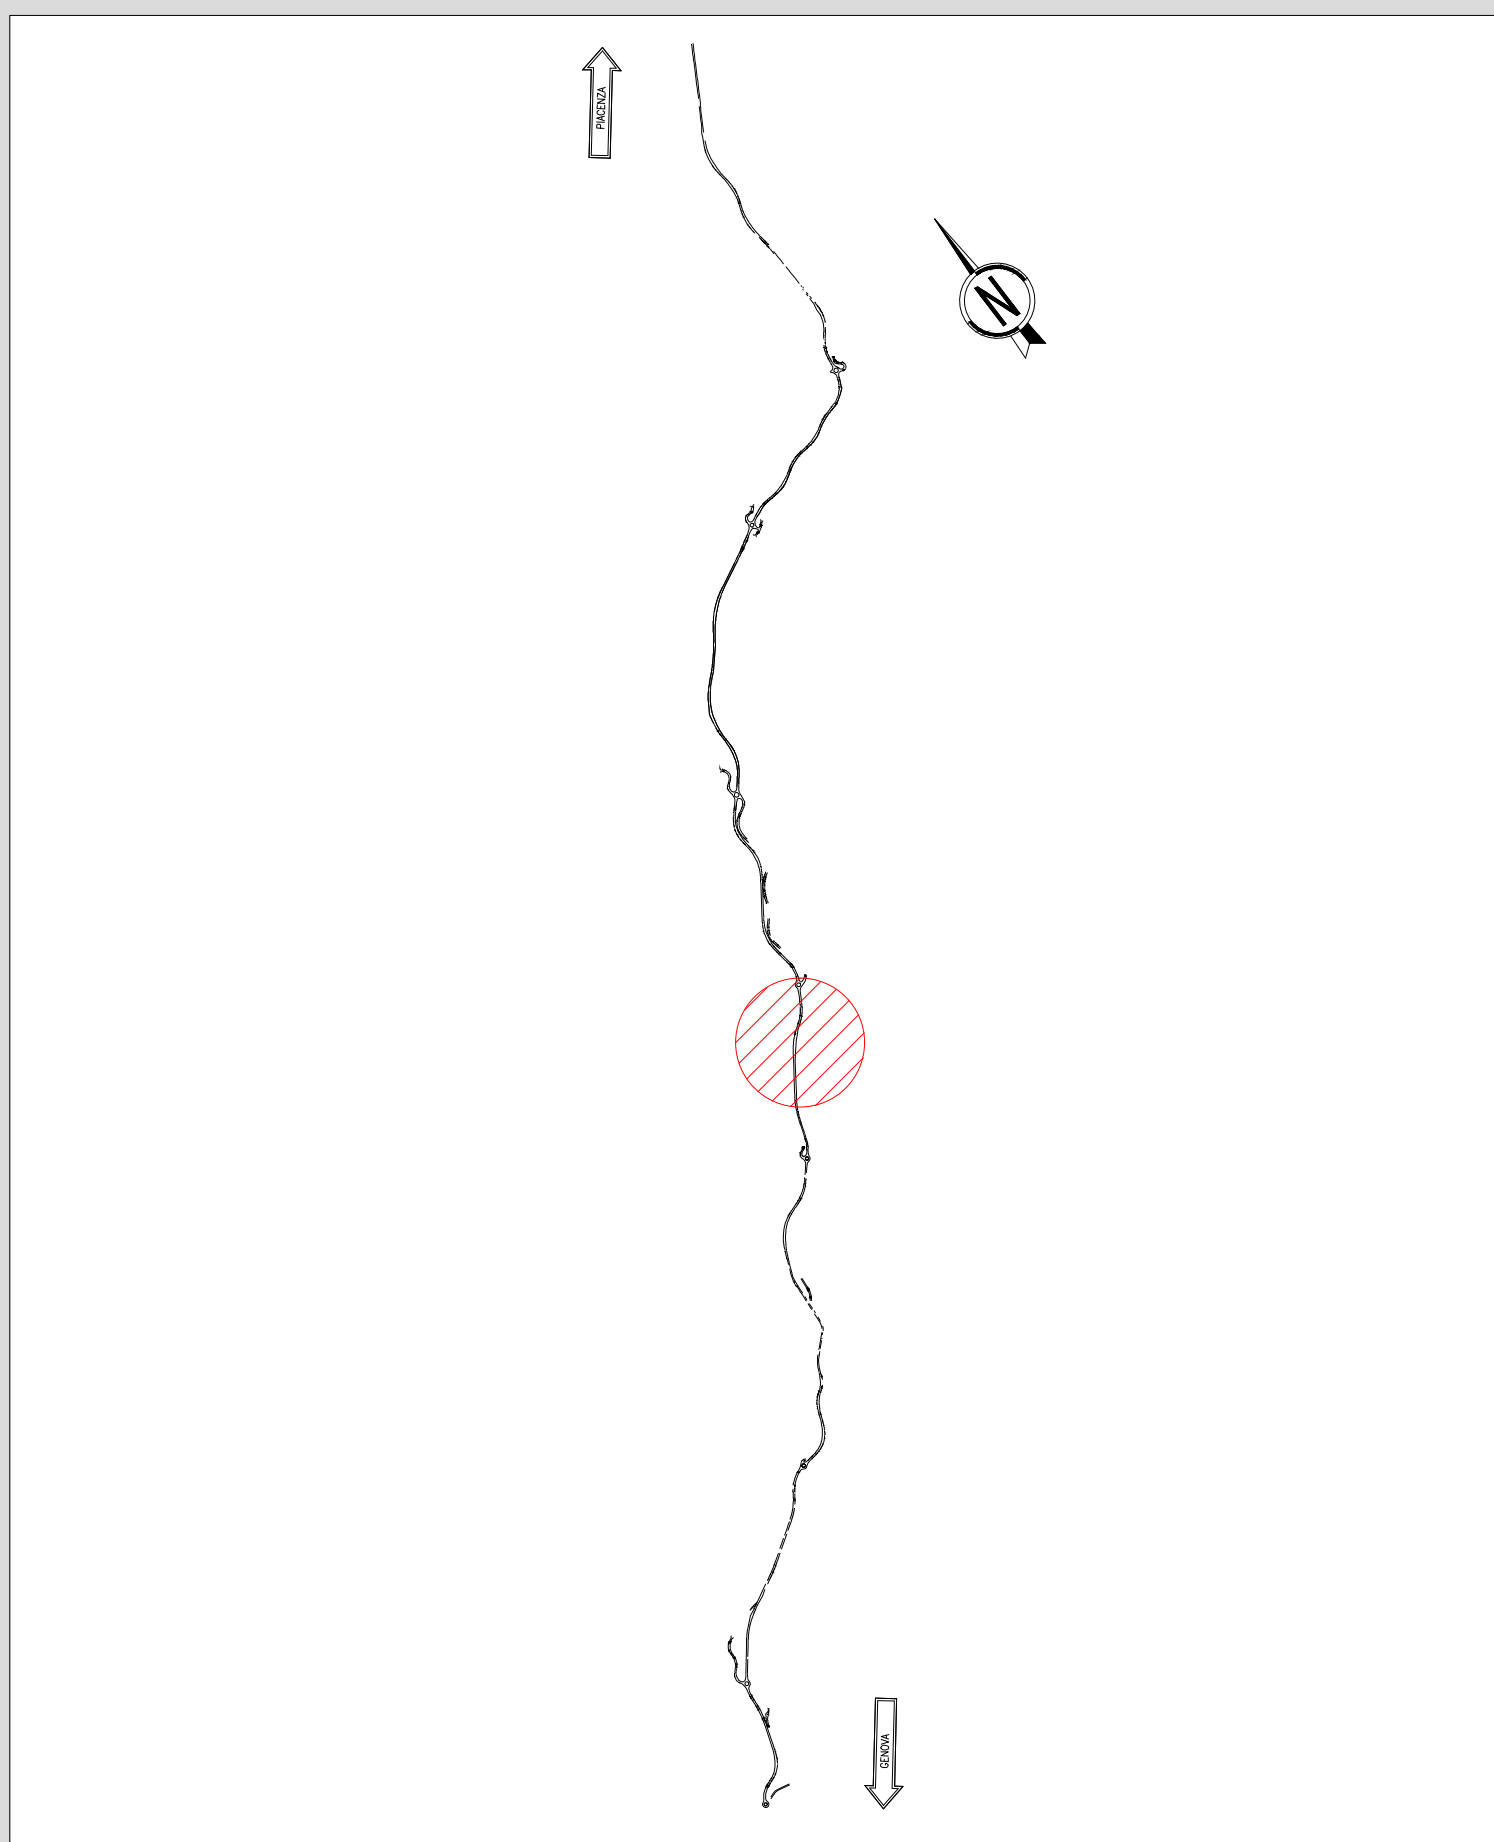

anas ANAS S.p.A.
 GRUPPO FS ITALIANE Direzione Progettazione e Realizzazione Lavori

S.S.45 DELLA VAL DI TREBBIA
AMMODERNAMENTO DELLA STRADA STATALE N. 45 DELLA VAL TREBBIA NEL TRATTO CERNUSCA-RIVERGARO

PROGETTO DEFINITIVO

PROGETTAZIONE: ANAS DPRL	SUPPORTO ALLA PROGETTAZIONE:
I PROGETTISTI: Ing. Antonio SCALAMANDRE Ordine Ing. di Firenze n. 1083	STUDIO CORONA
IL GEOLOGO: geol. Maurizio MARTINO Ordine Geol. del Lazio n. 457	UNING Consorzio GA&M
IL RESPONSABILE DEL SIA: Ing. Laura TROIANI Ordine Arch. di Roma n. A-31890	SETAC Srl Servizi di Engineering Trasporti Ambiente Costruzioni
IL COORDINATORE PER LA SICUREZZA IN FASE DI PROGETTAZIONE: geom. E PAIELLA	ARKE INGEGNERIA s.r.l. CONSULENZA E PROGETTAZIONE
VISTO: IL RESPONSABILE DEL PROCEDIMENTO: Ing. Anna Maria MOSARI	ECOPLAN
PROTOCOLLO	DATA
	DOTT. GEOL. DAMILO GALLO
	ING. RENATO DEL PRETE

EB53	E - AMBIENTE, PAESAGGIO E TERRITORIO		
	EB - STUDIO DI IMPATTO AMBIENTALE		
	ELABORATI CARTOGRAFICI		
	PLANIMETRIA ORGANIZZAZIONE CANTIERE DI SERVIZIO - CS2		
CODICE PROGETTO	NOME FILE	REVISIONE	SCALA:
EB53 - T00EB01AMBPL43_B.dwg			
PROGETTO	LV. PROG.	N. PROG.	
BO0067	D	1801	
CODICE ELAB.	T00EB01AMBPL43	B	1:500
C			
B	REVISIONE A SEGUITO ISTRUTTORIA COMMITTENZA	APRILE 2021	
A	EMISSIONE	MARZO 2021	
REV.	DESCRIZIONE	DATA	REDATTO VERIFICATO APPROVATO