


Ortofoto area cantiere di servizio CS3

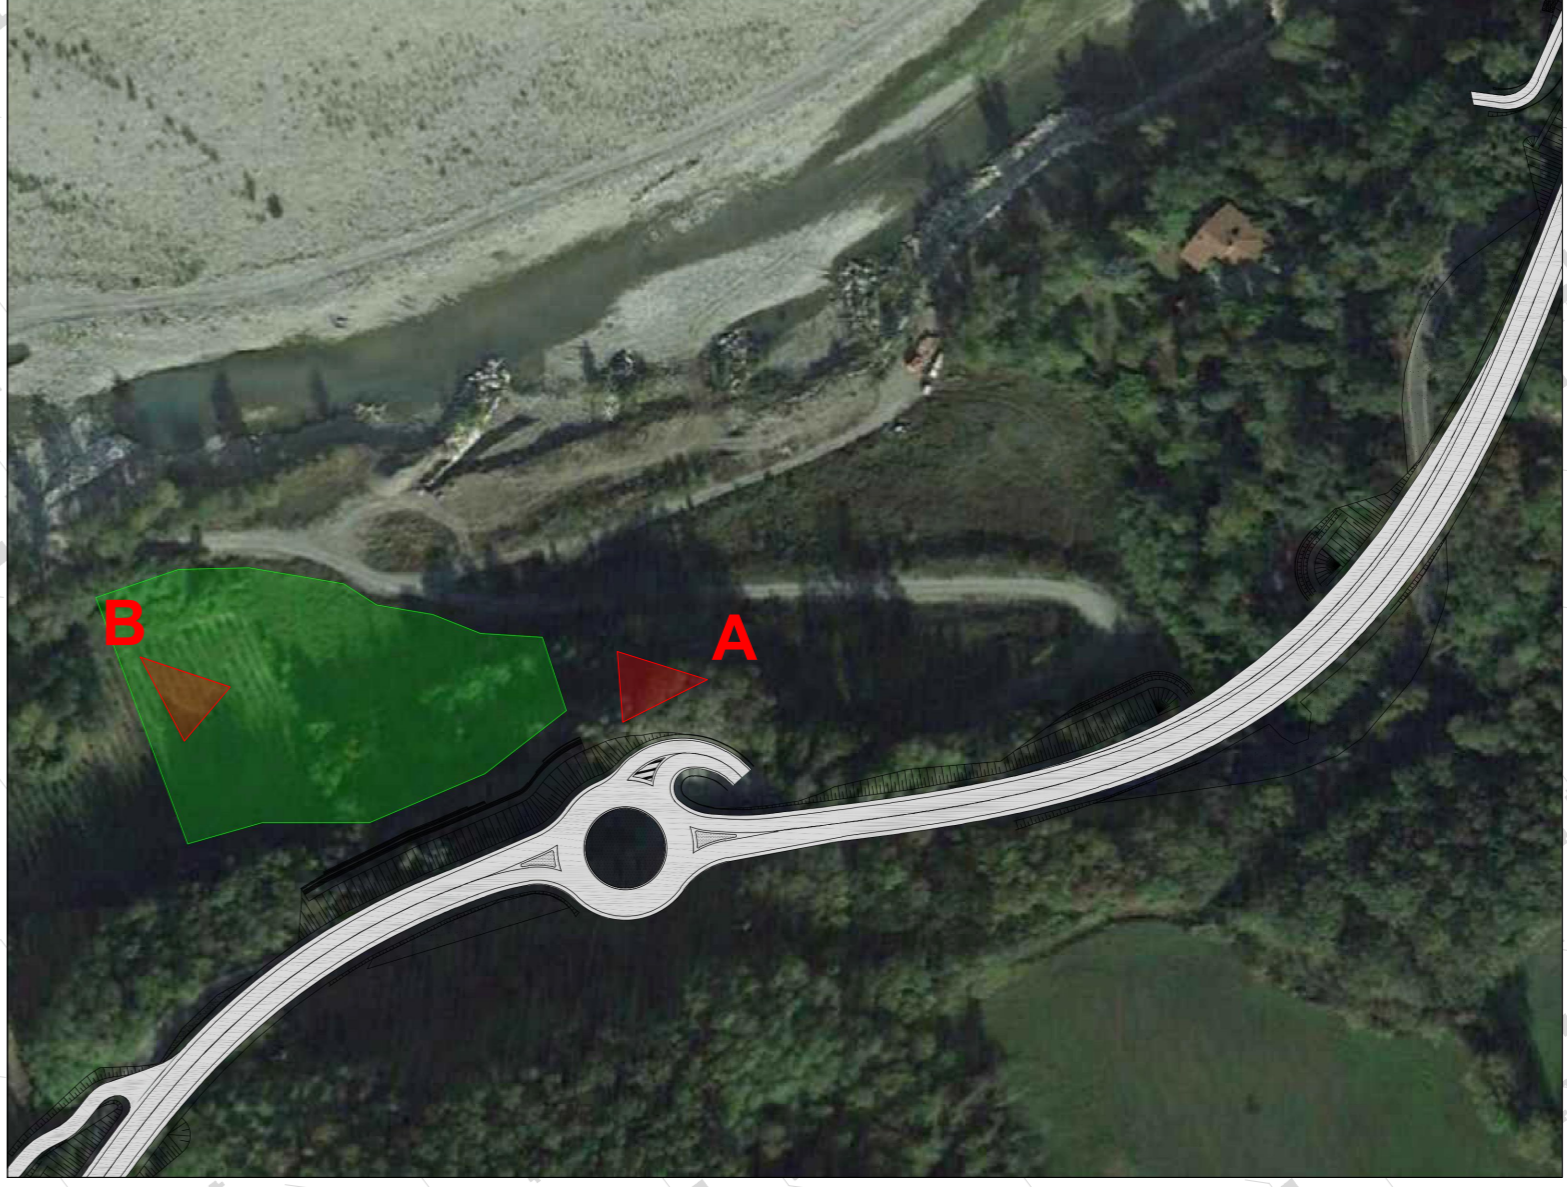

CANTIERE DI SERVIZIO - CS3
6090 mq

LEGENDA

AREA PAVIMENTATA	11	FARO DI ILLUMINAZIONE
AREA NON PAVIMENTATA	12	CASSONI RIFIUTI
RECINZIONE	13	INGRESSO USCITA VEICOLI
1 GUARDIANA	14	INGRESSO USCITA PEDONI
2 UFFICI	15	SPOGLIATOI
3 PRIMO SOCCORSO		
4 LOCALE CONTATORI/GENERATORE		
5 WC CHIMICO		
6 MAGAZZINO/DEPOSITO		
7 DEPOSITO OLI NUOVUSATI		
8 CISTERNA CARBURANTE		
9 PARCHEGGIO		
10 IMPIANTO TRATTAMENTO ACQUE		
VIABILITA' ESISTENTI		
PISTE		
PISTE DI PROGETTO		
DEVIAZIONE PROVVISORIA SS45		
OPERE PROVVISORIALI		
S.S. 45 ESISTENTE		

N.B.
 • L'accesso al cantiere di servizio CS3 avviene dalla viabilità per il fiume Trebbia collegata direttamente alla SS 45.
 • La descrizione della area di cantiere è riportata nell'elaborato EB01 - Studio impatto ambientale - Relazione - cap.1.2.3. Paragrafo: 3.3.2.2 "Cantiere di servizio CS3"

Sanas ANAS S.p.A.
 GRUPPO FS ITALIANE Direzione Progettazione e Realizzazione Lavori

S.S.45 DELLA VAL DI TREBBIA
AMMODERNAMENTO DELLA STRADA STATALE N. 45 DELLA VAL TREBBIA NEL TRATTO CERNUSCA-RIVERGARO

PROGETTO DEFINITIVO

PROGETTAZIONE: ANAS DP/PL SUPPORTO ALLA PROGETTAZIONE:

I PROGETTISTI: Ing. Antonio SCALAMANDRE Cofe Ing. di Numero n. 1983	STUDIO CORONA STUDIO DI PROGETTO
IL GEOLOGO: Prof. Maurizio MARTINO Ordine Geol. di Numero n. 457	UNING Gruppo GA&M
IL RESPONSABILE DEL SIA: Ing. Luca FROIANI Ordine Ingg. di Numero n. 41080	SETAC Impianti Ambientali
IL COORDINATORE PER LA SICUREZZA IN FASE DI PROGETTAZIONE: Ing. E. FANELLA	ARKE Impianti Ambientali
VISTO IL RESPONSABILE DEL PROCEDIMENTO: Ing. Anna Maria NICOSI	ECOPLAN Impianti Ambientali
PROTOCOLLO: DATA:	EE Impianti Ambientali
	DOTT. GEOL. DANILLO GALLO ING. RENATO DEL PRETE

EB54
E - AMBIENTE, PAESAGGIO E TERRITORIO
EB - STUDIO DI IMPATTO AMBIENTALE
ELABORATI CARTOGRAFICI
 PLANIMETRIA ORGANIZZAZIONE CANTIERE DI SERVIZIO - CS3

CODICE PROGETTO	LIB. PROG.	N. PROG.	PROG.	REVISIONE	SCALA:
BO0067	D	1801	EB54 - TOUEB01AMBPL44_B.dwg	B	1:500
ELAB.			T00 EB01AMB PL44		

REV.	DESCRIZIONE	DATA	REDAITTO	VERIFICATO	APPROVATO
C					
A	REVISIONE A SEGUITO ISTRUTTORIA COMMITENZA	APRILE 2021			
B	EMISSIONE	MARZO 2021			

Punto di vista A cantiere di servizio CS3 Punto di vista B cantiere di servizio CS3

