
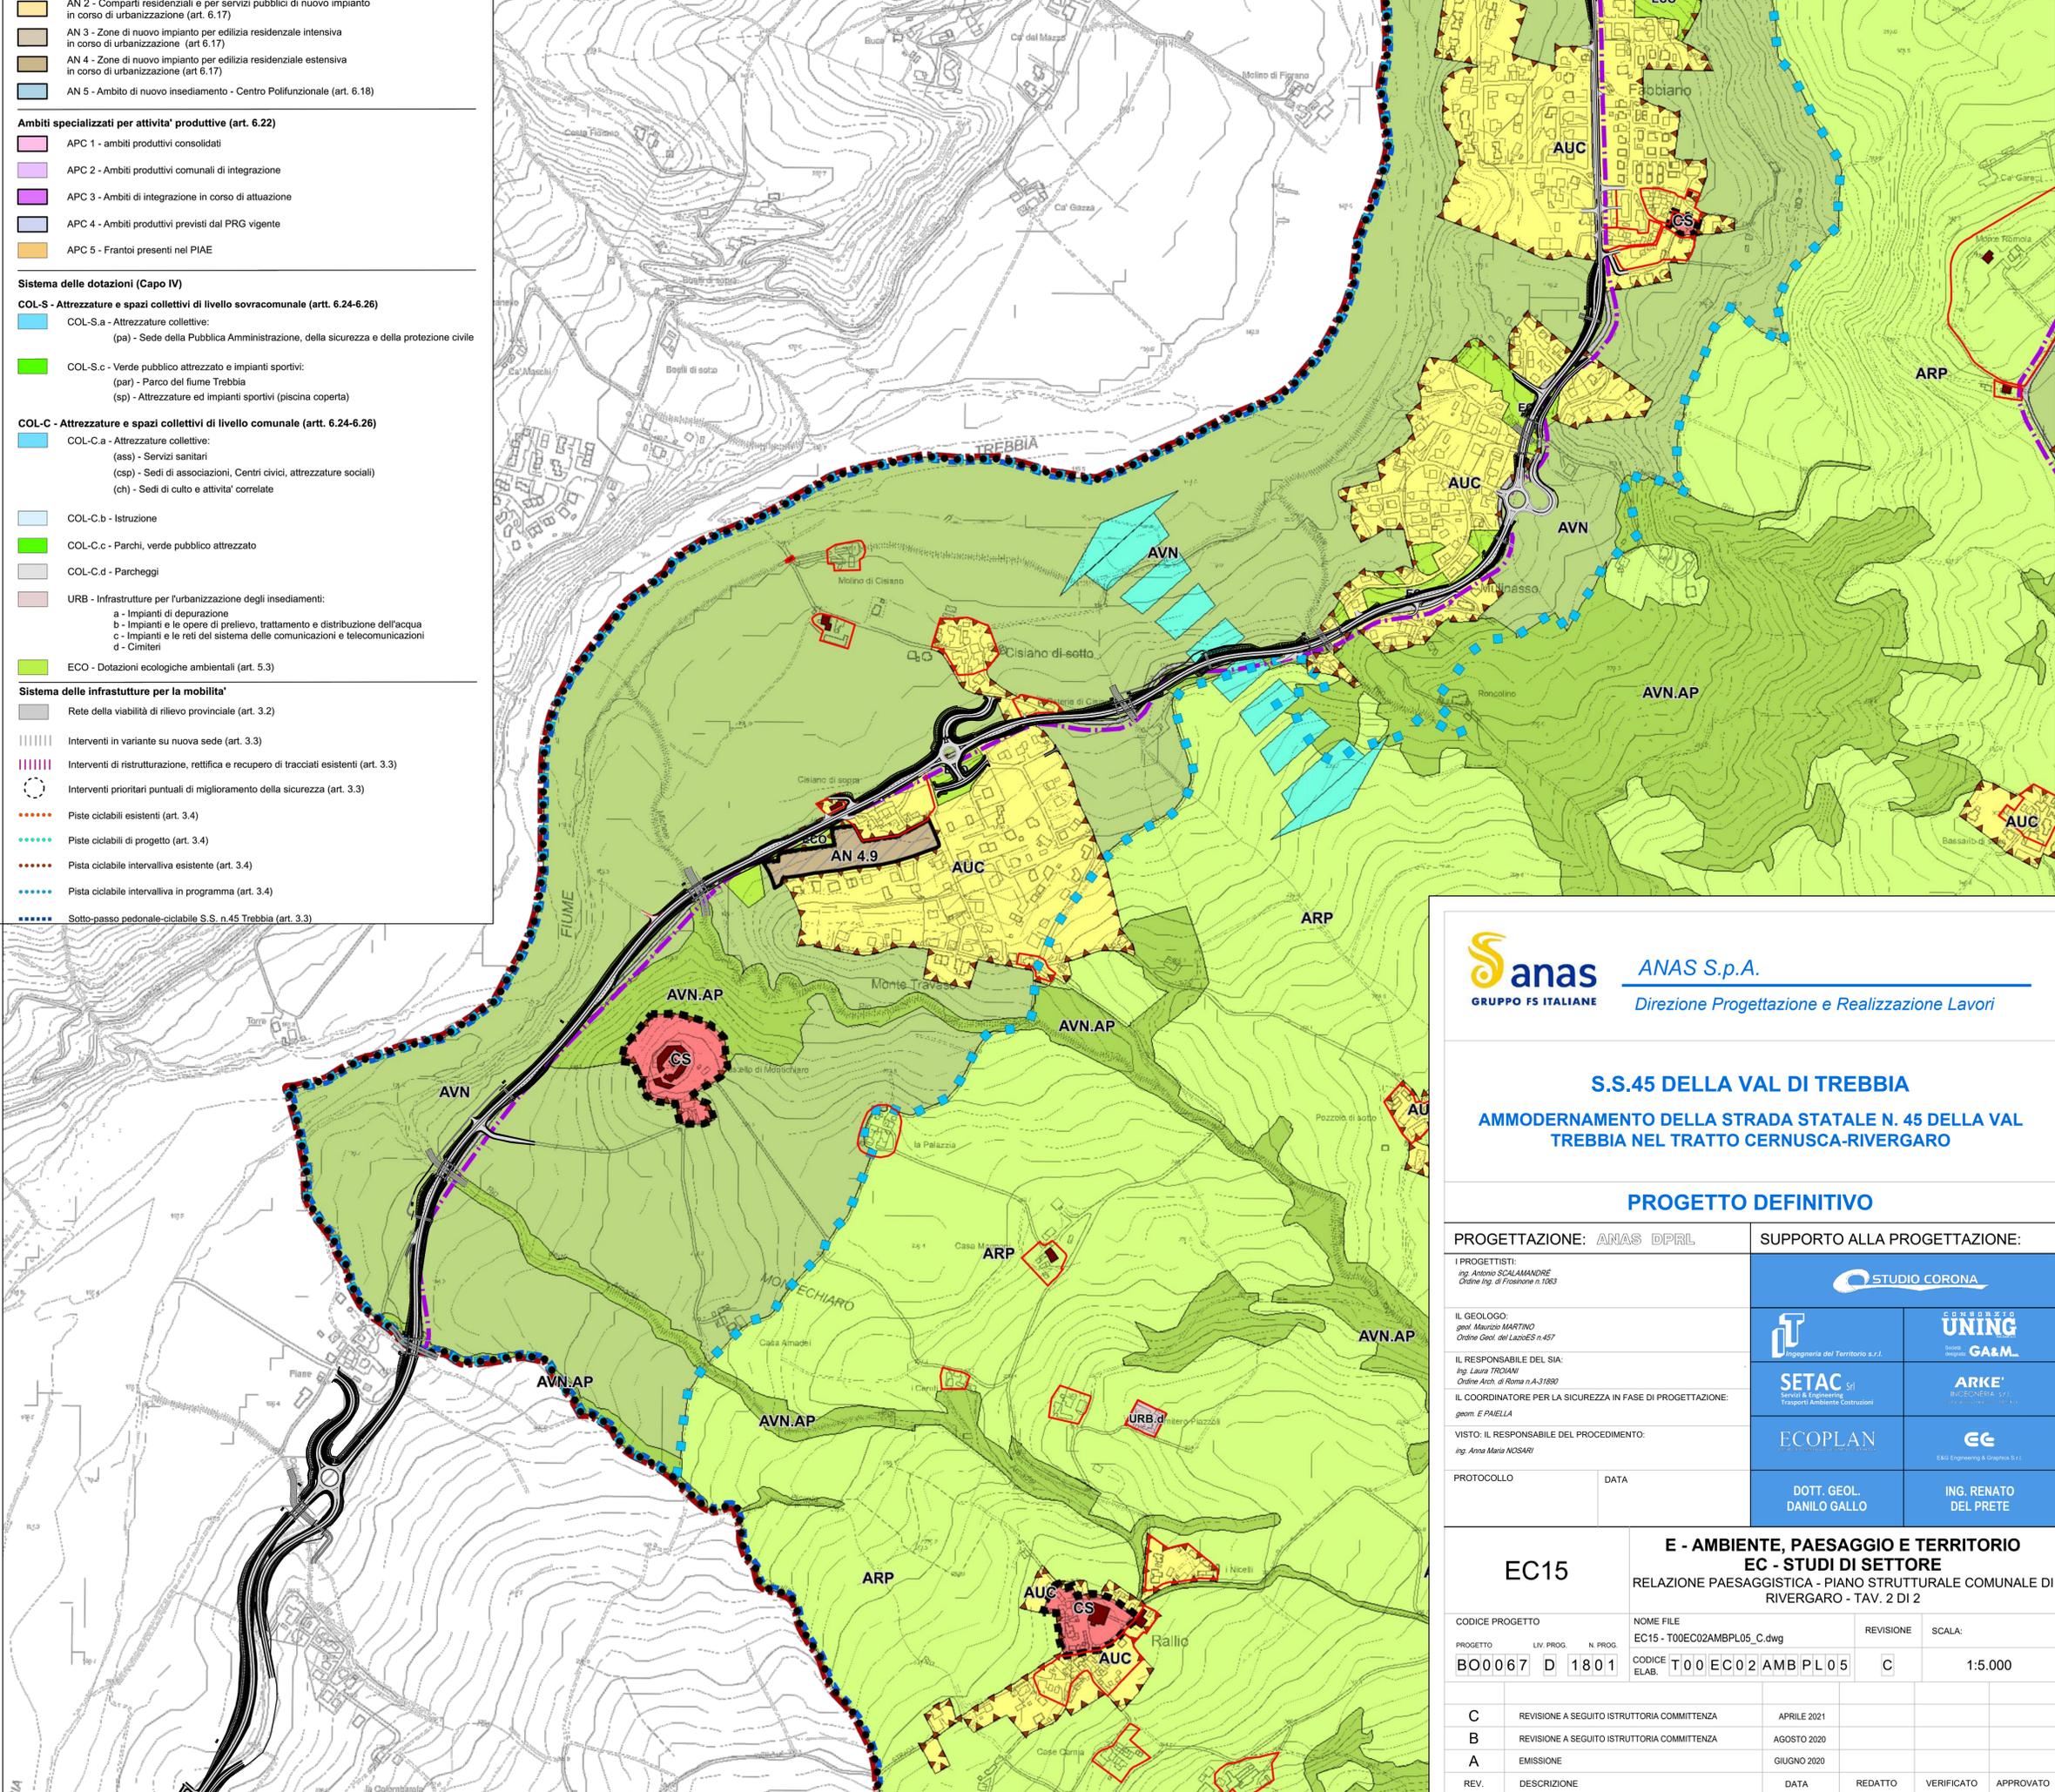


**Legenda**

- Contine comunale
- Macro classificazione del territorio comunale**
  - TU - Territorio urbanizzato
  - TUZ - Territorio urbanizzabile
  - TR - Territorio rurale
- Sistema insediativo storico (Capo II)**
  - CS - Centri storici e nuclei storici (art. 6.8)
  - Edifici di interesse storico architettonico (art. 6.9)
  - Edifici storici vincolati ai sensi del D.L. 42/2004 (art. 6.5 c.3)
  - ES - Pertinenze degli edifici e complessi di interesse testimoniale diffusi nel territorio (art. 6.9 c.3)
- Territorio rurale (Titolo VII)**
  - AVN.AP - Aree Protette (art. 7.2)
  - AVN - Aree di valore naturale e ambientale (art. 7.2)
  - ARP - Ambiti agricoli di rilievo paesaggistico (art. 7.3)
  - AVP - Ambiti ad alta vocazione produttiva agricola (art. 7.4)
  - AAP - Ambiti agricoli periurbani (art. 7.5)
  - Ambiti estrattivi di livello locale PAE (art. 7.7)
  - Ambiti estrattivi poli PIAE (art.7.7)
  - Zone dei vini D.O.C. (art. 57.7)
  - Collina del turismo (art. 7.7)
  - Strada dei vini e dei sapori - colli piacentini
  - Principali discontinuita' insediative da salvaguardare (art. 7.6)
  - Discontinuita' insediative da salvaguardare (art. 7.6)
  - Visuali verso paesaggi di notevole pregio da conservare
  - Elemento lineare della rete ecologica - siepi e filari (titolo III)
  - Perimetro Parco del Fiume Trebbia
- Ambiti urbani consolidati (Capo III)**
  - AUC - Ambiti urbani consolidati (art. 6.11)
- Ambiti urbani da riqualificare (Capo III)**
  - AR - Ambiti da riqualificare (artt. 6.13-6.16)
  - AR - Ambito da riqualificare - Piazza Paolo (All. schede normative AR 1.4)
- Ambiti per nuovi insediamenti (Capo III)**
  - AN 1 - Ambiti per nuovi insediamenti (art. 6.18)

- AN 2 - Comparti residenziali e per servizi pubblici in corso di urbanizzazione (art. 6.17)
- AN 3 - Zone di nuovo impianto per edilizia residenziale intensiva in corso di urbanizzazione (art.6.17)
- AN 4 - Zone di nuovo impianto per edilizia residenziale estensiva in corso di urbanizzazione (art.6.17)
- AN 5 - Ambito di nuovo insediamento - Centro Polifunzionale (art. 6.18)
- Ambiti specializzati per attivita' produttive (art. 6.22)**
  - APC 1 - ambiti produttivi consolidati
  - APC 2 - Ambiti produttivi comunali di integrazione
  - APC 3 - Ambiti di integrazione in corso di attuazione
  - APC 4 - Ambiti produttivi previsti dal PRG vigente
  - APC 5 - Frantoi presenti nel PIAE
- Sistema delle dotazioni (Capo IV)**
  - COL-S - Attrezzature e spazi collettivi di livello sovramunicipale (artt. 6.24-6.26)**
    - COL-S.a - Attrezzature collettive:
      - (pa) - Sede della Pubblica Amministrazione, della sicurezza e della protezione civile
    - COL-S.c - Verde pubblico attrezzato e impianti sportivi:
      - (par) - Parco del fiume Trebbia
      - (sp) - Attrezzature ed impianti sportivi (piscina coperta)
  - COL-C - Attrezzature e spazi collettivi di livello comunale (artt. 6.24-6.26)**
    - COL-C.a - Attrezzature collettive:
      - (ass) - Servizi sanitari
      - (csp) - Sedi di associazioni, Centri civici, attrezzature sociali
      - (ch) - Sedi di culto e attivita' correlate
    - COL-C.b - Istruzione
    - COL-C.c - Parchi, verde pubblico attrezzato
    - COL-C.d - Parcheggi
  - URB - Infrastrutture per l'urbanizzazione degli insediamenti:
    - a - Impianti di depurazione
    - b - Impianti e le opere di prelievo, trattamento e distribuzione dell'acqua
    - c - Impianti e le reti del sistema delle comunicazioni e telecomunicazioni
    - d - Cimiteri
  - ECO - Dotazioni ecologiche ambientali (art. 5.3)
- Sistema delle infrastrutture per la mobilita'**
  - Rete della viabilita' di rilievo provinciale (art. 3.2)
  - Interventi in variante su nuova sede (art. 3.3)
  - Interventi di ristrutturazione, rettificazione e recupero di tracciati esistenti (art. 3.3)
  - Interventi prioritari puntuali di miglioramento della sicurezza (art. 3.3)
  - Piste ciclabili esistenti (art. 3.4)
  - Piste ciclabili di progetto (art. 3.4)
  - Pista ciclabile intervalliva esistente (art. 3.4)
  - Pista ciclabile intervalliva in programma (art. 3.4)
  - Sotto-passo pedonale-ciclabile S.S. n.45 Trebbia (art. 3.3)

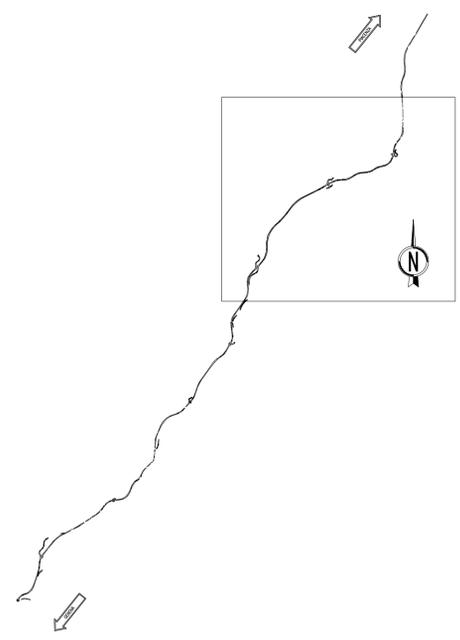

**Sanas** ANAS S.p.A.  
GRUPPO FS ITALIANE Direzione Progettazione e Realizzazione Lavori

**S.S.45 DELLA VAL DI TREBBIA**  
**AMMODERNAMENTO DELLA STRADA STATALE N. 45 DELLA VAL TREBBIA NEL TRATTO CERNUSCA-RIVERGARO**

**PROGETTO DEFINITIVO**

PROGETTAZIONE: ANAS DPRL	SUPPORTO ALLA PROGETTAZIONE:
I PROGETTISTI: geom. Maurizio MARTINO Ordine Geom. del Lazio n. 457	STUDIO CORONA
IL GEOLOGO: geom. Maurizio MARTINO Ordine Geom. del Lazio n. 457	UNING GA&M
IL RESPONSABILE DEL SIA: Ing. Laura TRIGIANI Ordine Arch. di Roma n.A-31890	ARKE'
IL COORDINATORE PER LA SICUREZZA IN FASE DI PROGETTAZIONE: geom. E. PAIELLA	ECOPLAN
VISTO: IL RESPONSABILE DEL PROCEDIMENTO: Ing. Anna Maria NOSARI	EC E&G Engineering & Graphics S.r.l.
PROTOCOLLO	DATA
DOTT. GEOL. DANILLO GALLO	ING. RENATO DEL PRETE

<b>EC15</b>	<b>E - AMBIENTE, PAESAGGIO E TERRITORIO</b>			
	<b>EC - STUDI DI SETTORE</b>			
	RELAZIONE PAESAGGISTICA - PIANO STRUTTURALE COMUNALE DI RIVERGARO - TAV. 2 DI 2			
CODICE PROGETTO	NOME FILE	REVISIONE	SCALA:	
PROGETTO	EC15 - T00EC02AMBPL05_C.dwg	C	1:5.000	
BO0067	D 1801	T00EC02AMBPL05		
C	REVISIONE A SEGUITO ISTRUTTORIA COMMITTENZA	APRILE 2021		
B	REVISIONE A SEGUITO ISTRUTTORIA COMMITTENZA	AGOSTO 2020		
A	EMISSIONE	GIUGNO 2020		
REV.	DESCRIZIONE	DATA	REDATTO	VERIFICATO APPROVATO