

RE Art. Quadro Normativo

Legenda

CLASSIFICAZIONE DEL TERRITORIO

Territorio urbanizzato

- art. 48 Tessuti storici urbani
- art. 49 Ambiti urbani consolidati
- art. 49 Ambiti urbani consolidati in corso di attuazione
- art. 50 Ambiti urbani consolidati - dotazioni territoriali - attrezzature e spazi collettivi -
- art. 51 Ambiti per attività turistiche-ricettive-ricreative
- art. 51 AR - Ambiti urbani da riqualificare
- art. 51 Ambiti per attività artigianali e commerciali
- art. 47 Perimetro territorio urbanizzato - centro abitato

Territorio Urbanizzabile

- art. 52 Perimetrazione ambiti di trasformazione
- art. 52 AN - Ambiti per nuovi insediamenti prevalentemente residenziali
- art. 52 ATR - Ambiti per attività turistico - ricettive
- art. 52 ATS - Ambiti per attrezzature sportive e ricreative all'aperto di carattere privato
- art. 54 DT - Dotazioni territoriali - attrezzature e spazi collettivi
- art. 60 Dotazioni ecologico - ambientali - Verde di rispetto ambientale tipo a)
- art. 60 Dotazioni ecologico - ambientali - Verde di rispetto ambientale tipo b)
- art. 60 Dotazioni ecologico - ambientali - fasce di ambientazione impianti di ricezione radio-televisiva

Territorio rurale

- art. 56 Aree di valore naturale e ambientale
- art. 57 Ambiti agricoli di rilievo paesaggistico
- art. 57 AVR - Ambiti per la valorizzazione turistica e lo sviluppo del territorio rurale

INFRASTRUTTURE PER LA MOBILITA'

Sistema viario
classificazione ai sensi del D.Lgs 285/92 e DPR 495/92

strade extraurbane secondarie

- art. 33 Strada Statale (strade di tipo C)
- art. 33 Strada Provinciale (strade di tipo C)

strade locali

- art. 33 Strada Provinciale (strade di tipo F1)
- art. 33 Strada Comunale (Strade di tipo F1)
- art. 33 Strada Vicinale (Strade di tipo F2)

Sistema escursionistico

- art. 44 Percorso escursionistico di interesse Europeo
- art. 44 Percorsi escursionistici ciclo-pedonali
- art. 44 Strade dei vini e dei sapori

Interventi di progetto


- art. 46 Variante ANAS ss 45
- art. 46 Proposta comunale per variante ss 45
- art. 46 Tratto ss 45 in dismissione
- art. 44 Nodi critici viabilità
- art. 44 Previsione nuova viabilità locale
- art. 44 Recupero tracciati esistenti
- art. 44 Recupero tracciati esistenti per percorsi ciclo-pedonali
- art. 44 Percorsi pedonali di connessione urbana

ELEMENTI VEGETAZIONALI DA TUTELARE

- art. 24 Aree boscate
- art. 24 formazioni lineari

ELEMENTI CARTOGRAFICI

- confine amministrativo comunale
- base cartografica CTR 1:5000
- Territorio edificato
- patrimonio edilizio esistente
- patrimonio edilizio esistente di interesse architettonico e/o vincolato ai sensi del D.Lgs. 42/04
- reticolo idrografico minore
- Area di rispetto cimiteriale

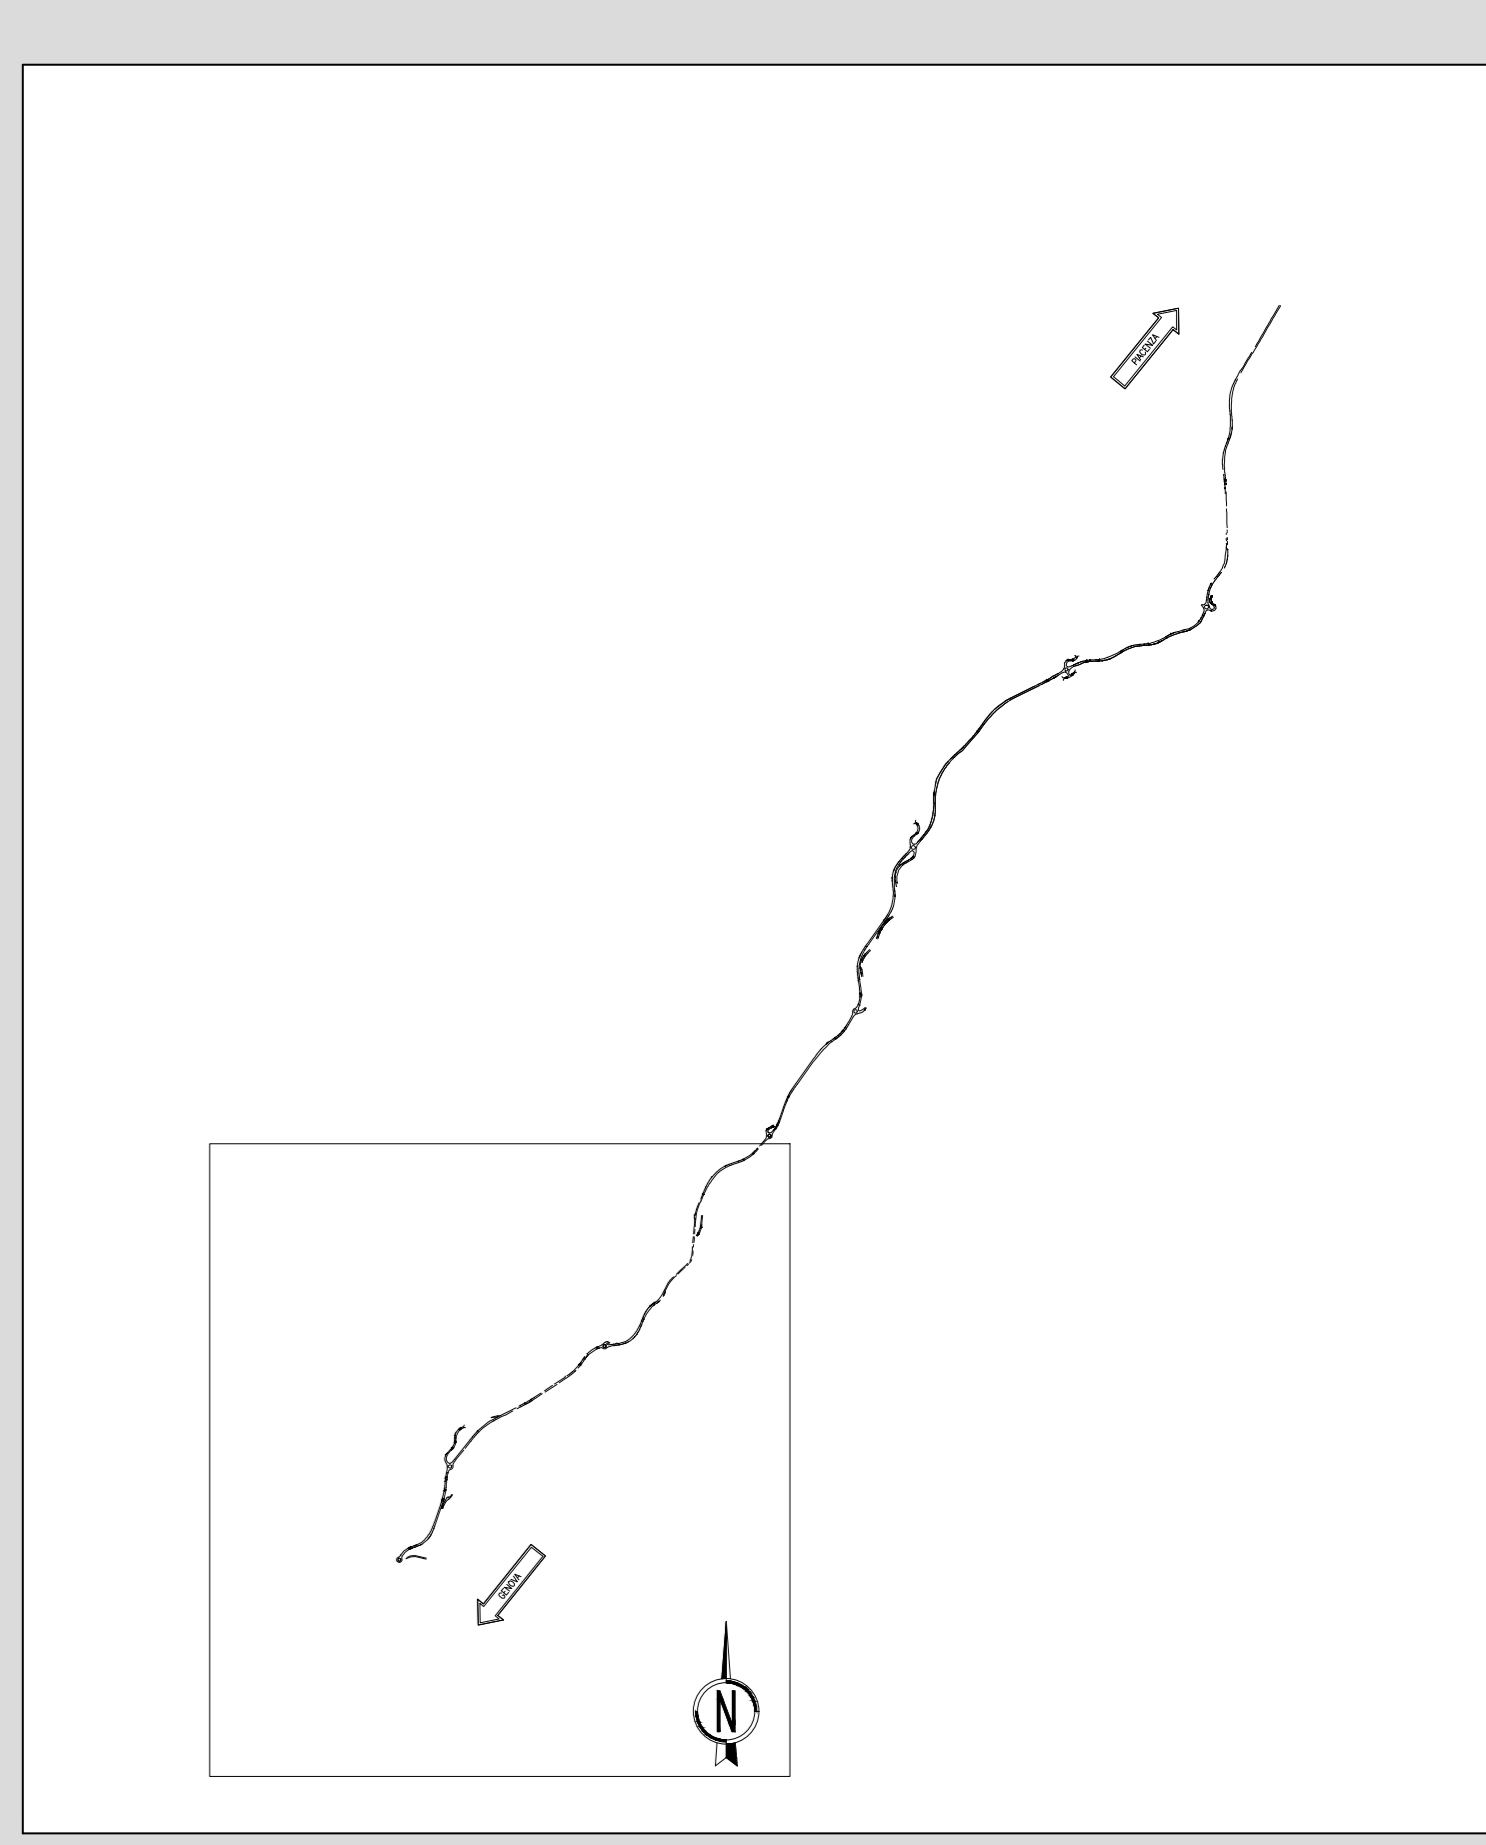

sanas ANAS S.p.A.
GRUPPO FS ITALIANE Direzione Progettazione e Realizzazione Lavori

S.S.45 DELLA VAL DI TREBBIA
AMMODERNAMENTO DELLA STRADA STATALE N. 45 DELLA VAL TREBBIA NEL TRATTO CERNUSCA-RIVERGARO

PROGETTO DEFINITIVO

PROGETTAZIONE: ANAS DPPL
SUPPORTO ALLA PROGETTAZIONE: STUDIO CORONA

IL GEOLOGO: **UNING**
IL RESPONSABILE DEL SIA: **GA&M**
IL COORDINATORE PER LA SICUREZZA IN FASE DI PROGETTAZIONE: **ARKE**
VISTO IL RESPONSABILE DEL PROCEDIMENTO: **ECOPLAN**
PROTOCOLLO DATA: **DOTT. GEOL. DANILLO GALLO** **ING. RENATO DEL PRETE**

EC16 **E - AMBIENTE, PAESAGGIO E TERRITORIO**
EC - STUDI DI SETTORE
RELAZIONE PAESAGGISTICA
PIANO STRUTTURALE COMUNALE
DI TRAVO - TAV. 1 DI 2

CODICE PROGETTO: **BO0067** NOME FILE: **EC16-T00ECO2ZAMBPL06_C.dwg** REVISIONE: **C** SCALA: **1:10.000**

PROGETTO: **D** LIV. PROG.: **18.01** N. PROG.: **T00ECO2ZAMBPL06** CODICI ELAB.: **PL06**

C	REVISIONE A SEGUITO ISTRUTTORIA COMMITTENZA	APRILE 2021			
B	REVISIONE A SEGUITO ISTRUTTORIA COMMITTENZA	AGOSTO 2020			
A	EMISSIONE	GIUGNO 2020			
REV.	DESCRIZIONE	DATA	REDATTO	VERIFICATO	APPROVATO

sanas ANAS S.p.A.
GRUPPO FS ITALIANE Direzione Progettazione e Realizzazione Lavori

S.S.45 DELLA VAL DI TREBBIA
AMMODERNAMENTO DELLA STRADA STATALE N. 45 DELLA VAL TREBBIA NEL TRATTO CERNUSCA-RIVERGARO

PROGETTO DEFINITIVO

PROGETTAZIONE: ANAS DPPL
SUPPORTO ALLA PROGETTAZIONE: STUDIO CORONA

IL GEOLOGO: **UNING**
IL RESPONSABILE DEL SIA: **GA&M**
IL COORDINATORE PER LA SICUREZZA IN FASE DI PROGETTAZIONE: **ARKE**
VISTO IL RESPONSABILE DEL PROCEDIMENTO: **ECOPLAN**
PROTOCOLLO DATA: **DOTT. GEOL. DANILLO GALLO** **ING. RENATO DEL PRETE**

EC16 **E - AMBIENTE, PAESAGGIO E TERRITORIO**
EC - STUDI DI SETTORE
RELAZIONE PAESAGGISTICA
PIANO STRUTTURALE COMUNALE
DI TRAVO - TAV. 1 DI 2

CODICE PROGETTO: **BO0067** NOME FILE: **EC16-T00ECO2ZAMBPL06_C.dwg** REVISIONE: **C** SCALA: **1:10.000**

PROGETTO: **D** LIV. PROG.: **18.01** N. PROG.: **T00ECO2ZAMBPL06** CODICI ELAB.: **PL06**

C	REVISIONE A SEGUITO ISTRUTTORIA COMMITTENZA	APRILE 2021			
B	REVISIONE A SEGUITO ISTRUTTORIA COMMITTENZA	AGOSTO 2020			
A	EMISSIONE	GIUGNO 2020			
REV.	DESCRIZIONE	DATA	REDATTO	VERIFICATO	APPROVATO