

RE Art. Quadro Normativo

Legenda

CLASSIFICAZIONE DEL TERRITORIO

Territorio urbanizzato

- art. 48 Tessuti storici urbani
- art. 49 Ambiti urbani consolidati
- art. 49 Ambiti urbani consolidati in corso di attuazione
- art. 49 Ambiti urbani consolidati - dotazioni territoriali - attrezzature e spazi collettivi
- art. 50 Ambiti per attività turistiche-ricettive-ricreative
- art. 51 AR - Ambiti urbani da riqualificare
- art. 51 Ambiti per attività artigianali e commerciali
- art. 47 Perimetro territorio urbanizzato - centro abitato

Territorio Urbanizzabile

- art. 52 Perimetrazione ambiti di trasformazione
- art. 52 AN - Ambiti per nuovi insediamenti prevalentemente residenziali
- art. 52 ATR - Ambiti per attività turistico - ricettive
- art. 52 ATS - Ambiti per attrezzature sportive e ricreative all' aperto di carattere privato
- art. 54 DT - Dotazioni territoriali - attrezzature e spazi collettivi
- art. 54 Dotazioni ecologico - ambientali - Verde di rispetto ambientale tipo a)
- art. 54 Dotazioni ecologico - ambientali - Verde di rispetto ambientale tipo b)
- art. 60 Dotazioni ecologico - ambientali - fasce di ambientazione impianti di ricezione radio-televisiva

Territorio rurale

- art. 56 Aree di valore naturale e ambientale
- art. 57 Ambiti agricoli di rilievo paesaggistico
- art. 57 AVR - Ambiti per la valorizzazione turistica e lo sviluppo del territorio rurale

INFRASTRUTTURE PER LA MOBILITA'

Sistema viario
classificazione ai sensi del D.Lgs 285/92 e DPR 495/92

strade extraurbane secondarie

- art. 33 Strada Statale (strade di tipo C)
- art. 33 Strada Provinciale (strade di tipo C)

strade locali

- art. 33 Strada Provinciale (strade di tipo F1)
- art. 33 Strada Comunale (Strade di tipo F1)
- art. 33 Strada Vicinale (Strade di tipo F2)

Sistema escursionistico

- art. 44 Percorso escursionistico di interesse Europeo
- art. 44 Percorsi escursionistici ciclo-pedonali
- art. 44 Strade dei vini e dei sapori

Interventi di progetto


- art. 46 Variante ANAS ss 45
- art. 46 Proposta comunale per variante ss 45
- art. 46 Tratto ss 45 in dismissione
- art. 46 Nodi critici viabilità
- art. 44 Previsione nuova viabilità locale
- art. 44 Recupero tracciati esistenti
- art. 44 Recupero tracciati esistenti per percorsi ciclo-pedonali
- art. 44 Percorsi pedonali di connessione urbana

ELEMENTI VEGETAZIONALI DA TUTELARE

- art. 24 Aree boscate
- art. 24 Formazioni lineari

ELEMENTI CARTOGRAFICI

- confine amministrativo comunale
- base cartografica CTR 1:5000
- Territorio edificato
- patrimonio edilizio esistente
- patrimonio edilizio esistente di interesse architettonico e/o vincolato ai sensi del D.Lgs. 42/04
- reticolo idrografico minore
- Area di rispetto cimiteriale

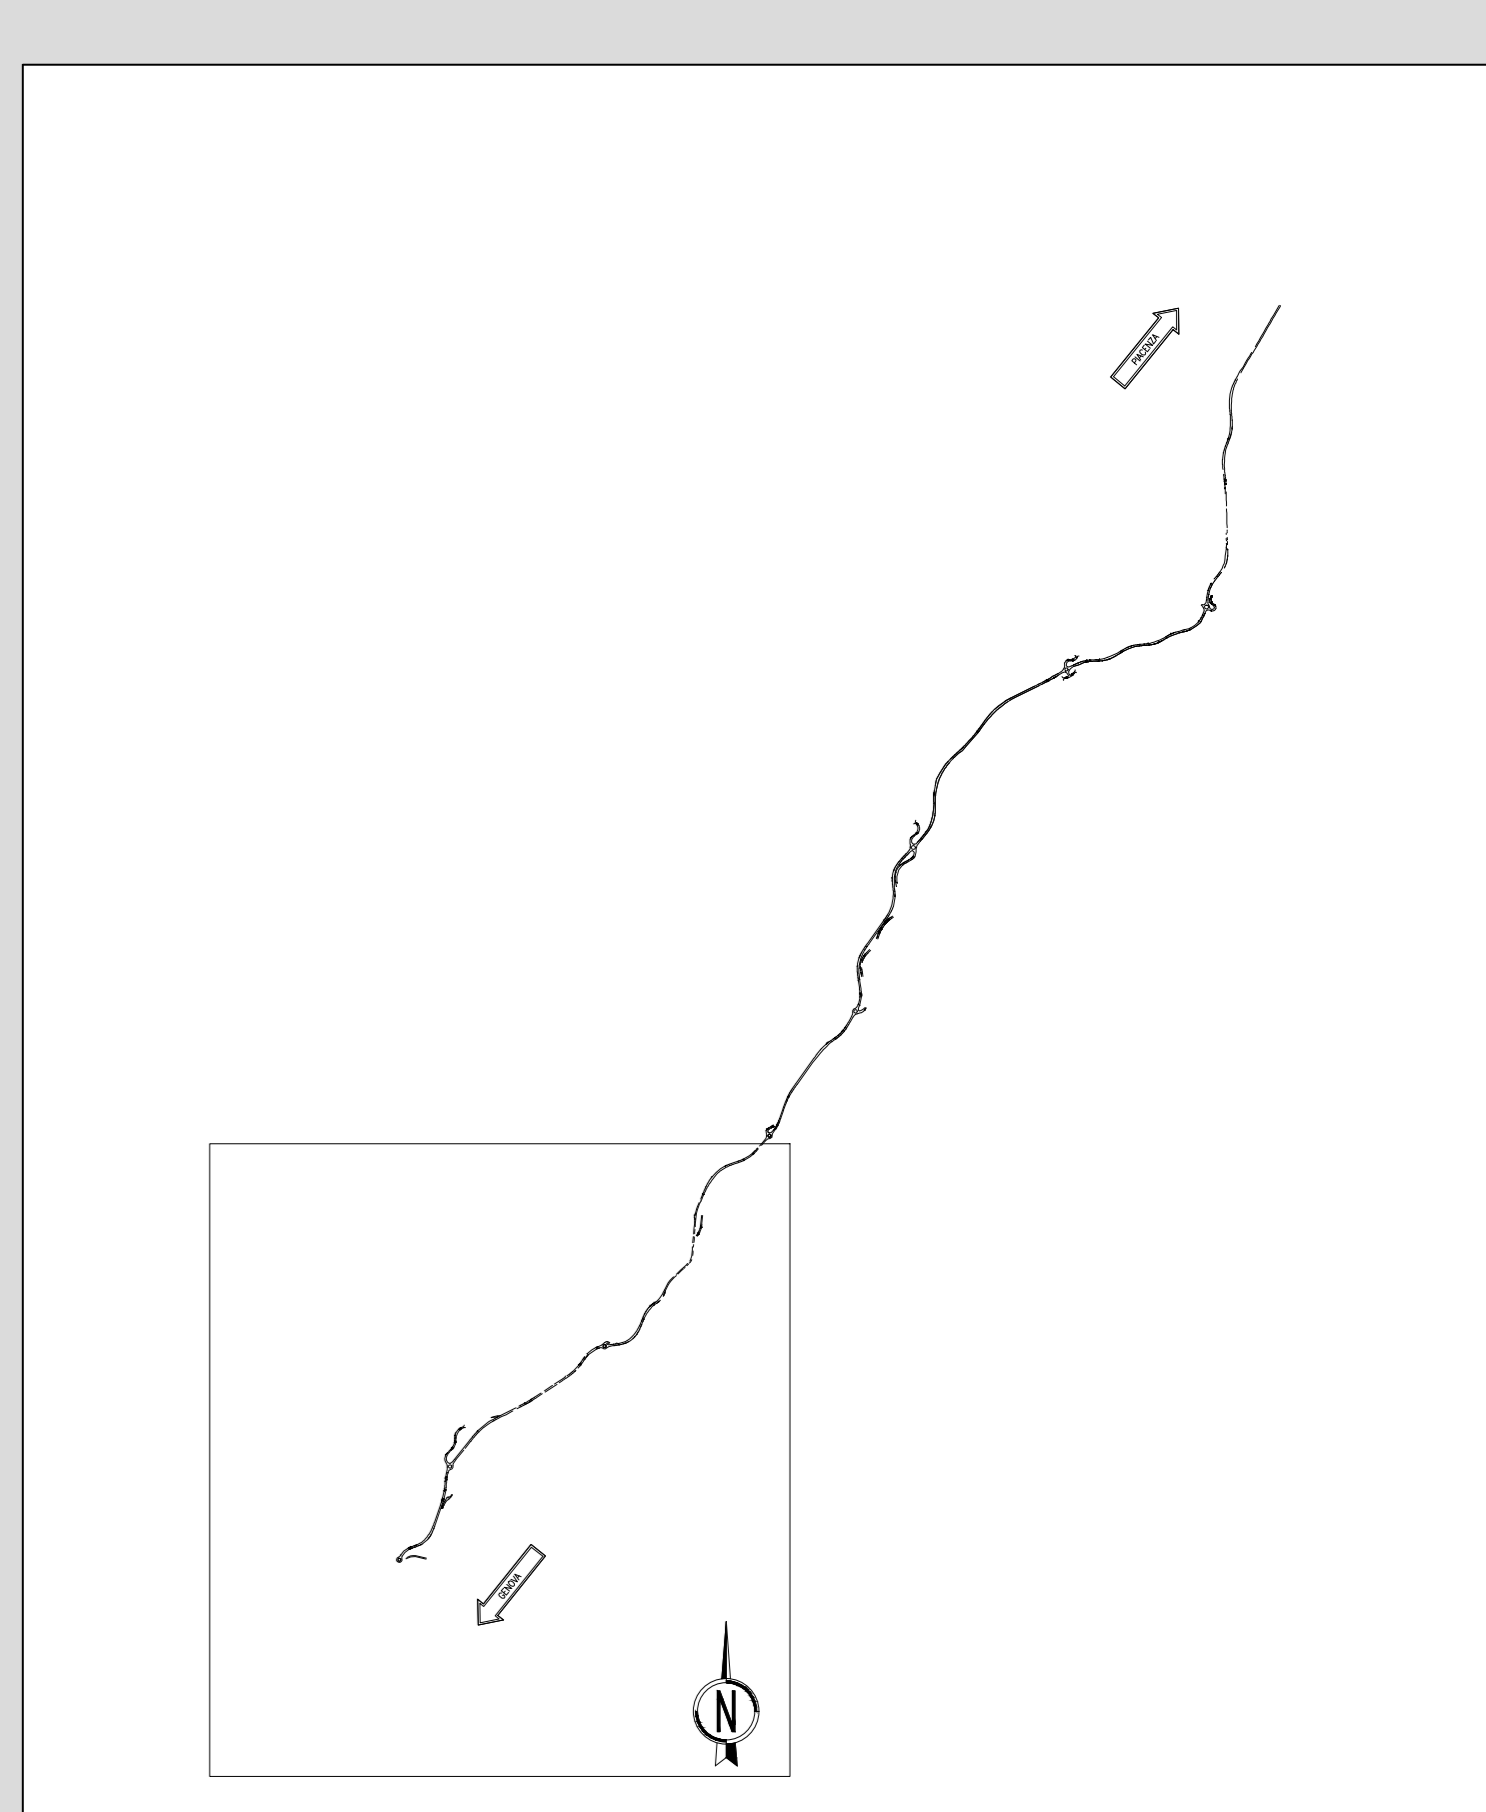

sanas ANAS S.p.A.
GRUPPO FS ITALIANE Direzione Progettazione e Realizzazione Lavori

S.S.45 DELLA VAL DI TREBBIA
AMMODERNAMENTO DELLA STRADA STATALE N. 45 DELLA VAL TREBBIA NEL TRATTO CERNUSCA-RIVERGARO

PROGETTO DEFINITIVO

PROGETTAZIONE: ANAS OPPL	SUPPORTO ALLA PROGETTAZIONE:
IPROGETTISTI: Ing. ANTONIO SCALAMANDRO Chimico (reg. ANAS n. 180)	STUDIO CORONA
IL GEOLOGO: Ing. Marco BARTOLUCCI Chimico (reg. ANAS n. 457)	UNING CONSORZIO CAS.M.
IL RESPONSABILE DEL SIA: Ing. Luca PIGNANI Chimico (reg. ANAS n. 47988)	SETAC S.p.A. Progettazione e Consulenza
IL COORDINATORE PER LA SICUREZZA IN FASE DI PROGETTAZIONE: Ing. E. PASQUA	ARKE
VISTO IL RESPONSABILE DEL PROCEDIMENTO: Ing. Anna Maria ACCIARI	ECOPLAN
PROTOCOLLO	DATA
	DOTT. GEOL. DANILLO GALLO
	ING. RENATO DEL PRETE

EC17 **E - AMBIENTE, PAESAGGIO E TERRITORIO**
EC - STUDI DI SETTORE
RELAZIONE PAESAGGISTICA - PIANO STRUTTURALE COMUNALE DI TRAVO - TAV. 2 DI 2

CODICE PROGETTO	NOME FILE	REVISIONE	SCALA
PROGETTO	EC17 - TOE022AMBPL07_C.dwg		
BO0067	D 18.01	CODICE ELAB. T.O. EC.02 AMB PL.07	C 1:10.000
C	REVISIONE A SEGUITO ISTRUTTORIA COMMITTENZA	APRILE 2021	
B	REVISIONE A SEGUITO ISTRUTTORIA COMMITTENZA	AGOSTO 2020	
A	EMISSIONE	GIUGNO 2009	
REV.	DESCRIZIONE	DATA	REDATTO VERIFICATO APPROVATO