

Punto di vista A cantiere di servizio CS1



Punto di vista B cantiere di servizio CS1




CANTIERE DI SERVIZIO - CS1
9830 mq

Ortofoto area cantiere di servizio CS1



Ortofoto area cantiere di base B1

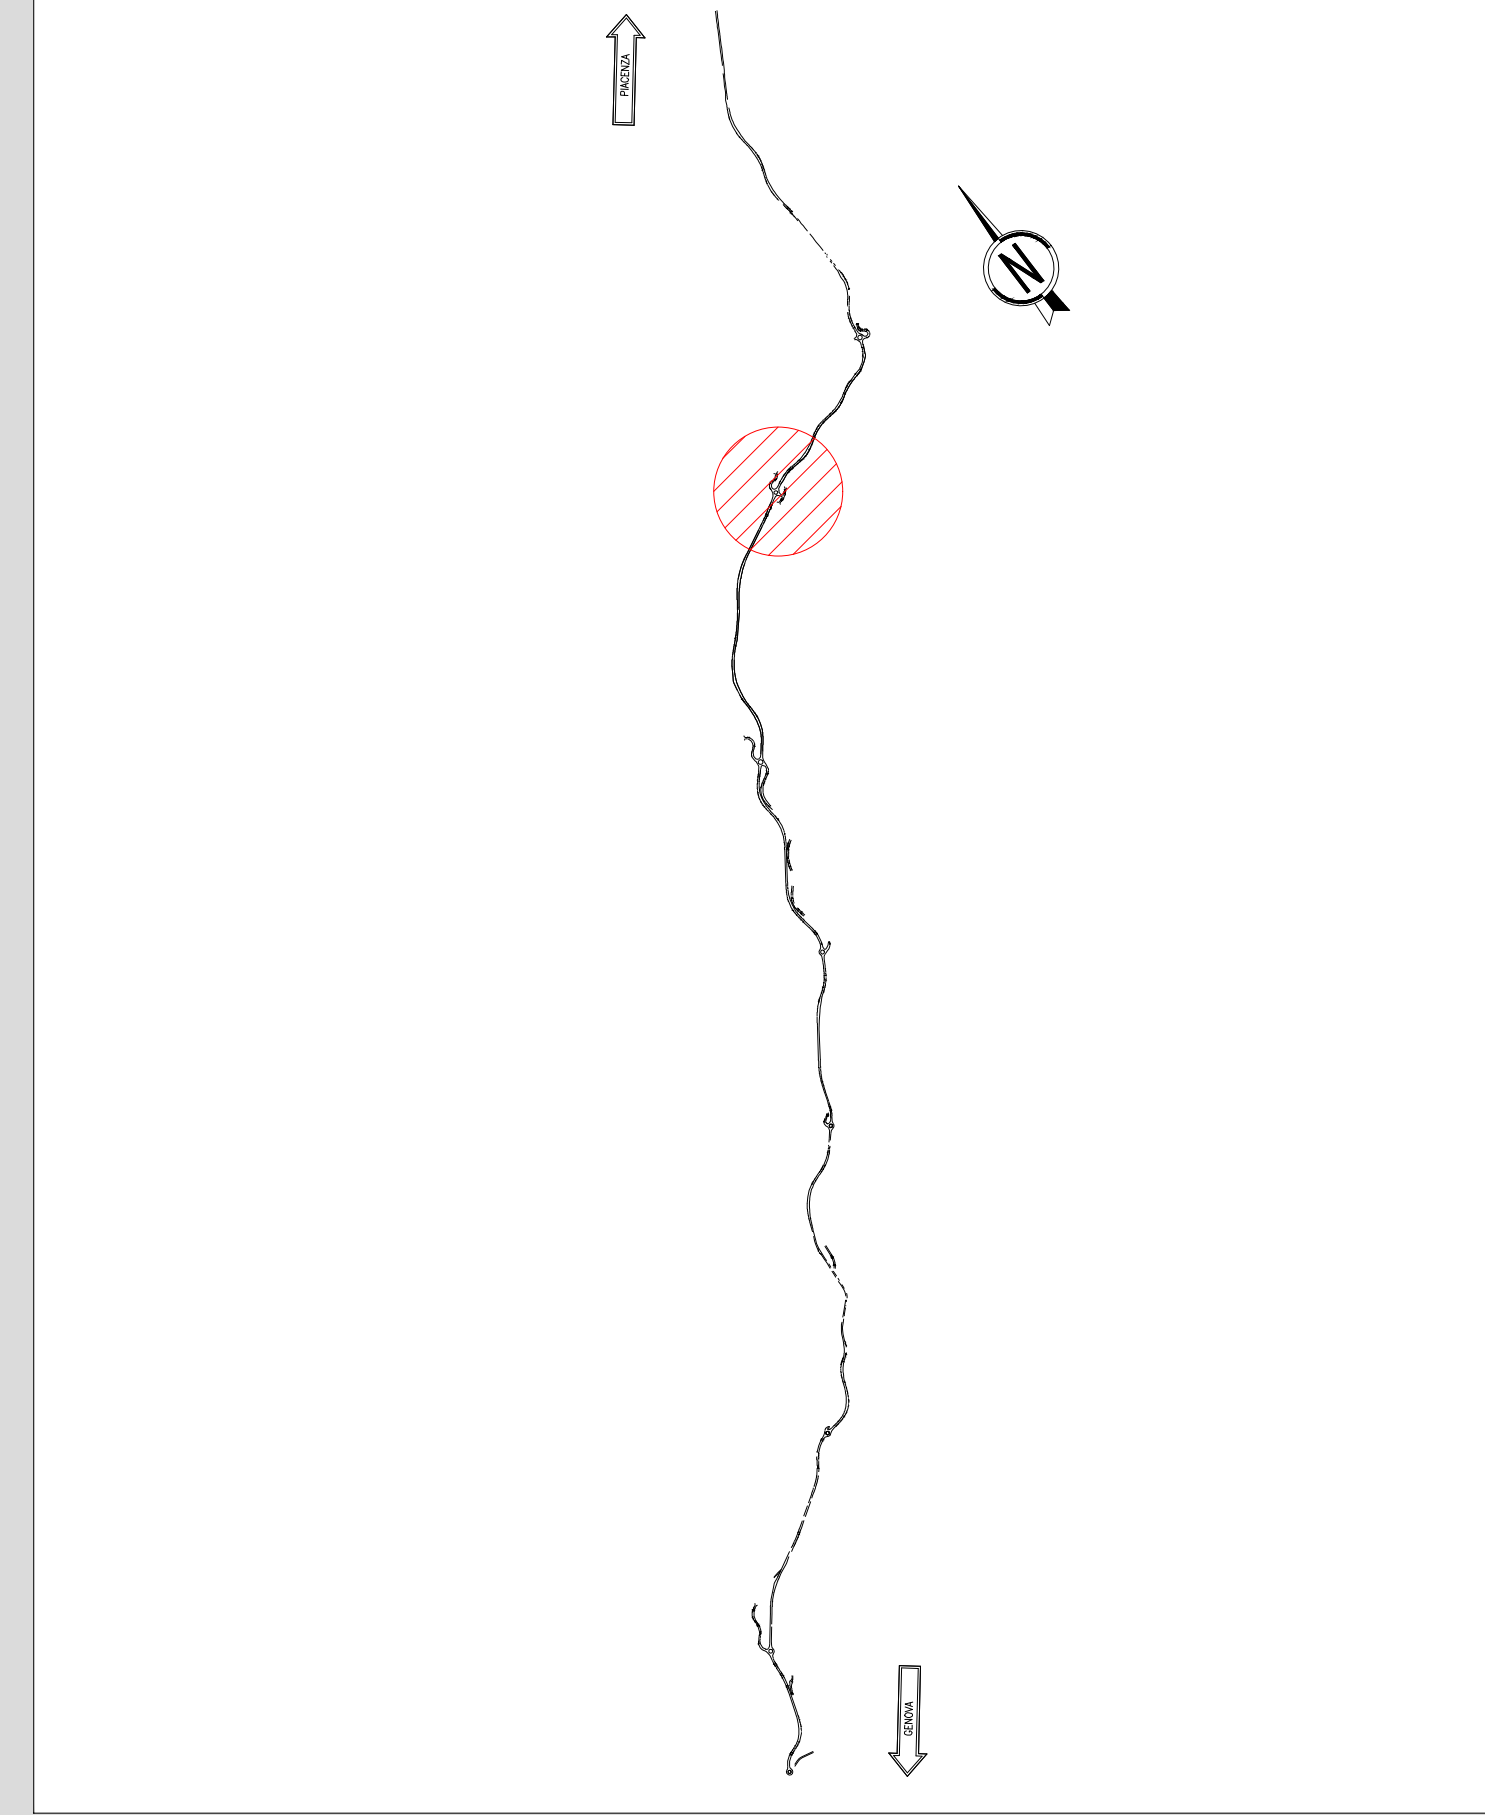

LEGENDA			
AREA PAVIMENTATA	11	FARO DI ILLUMINAZIONE	
AREA NON PAVIMENTATA	12	WC CHIMICO	
RECINZIONE	13	PARCHEGGIO	
1 GUARDIANA	14	CASSONI RIFIUTI	
2 UFFICI	15	INGRESSO/USCITA VEICOLI	
3 PRIMO SOCCORSO	16	INGRESSO/USCITA PEDONI	
4 SPOGLIATOI	17	PESA	
5 LOCALE CONTATORI/GENERATORE	18	LABORATORIO	
6 MAGAZZINO/DEPOSITO	19	LOCALE FORMAZIONE	
7 DEPOSITO OLII NUOVAVASATI			
8 CISTERNA CARBURANTE			
9 LAVAGGIO RUOTE			
10 IMPIANTO TRATTAMENTO ACQUE			
VIABILITA' ESISTENTI			
PISTE			
PISTE DI PROGETTO			
DEVIAZIONE PROVVISORIA SS45			
OPERE PROVVISORIALI			
S.S. 45 ESISTENTE			

N.B.
L'accesso al cantiere base B1 avviene da Via L. Prandello e da Via Deidda entrambi viabilità collegate all'attuale SS 45, mentre l'accesso al cantiere di servizio CS1 avviene da Via dell'Acq. Località Monte Traveo collegata direttamente alla SS45.
* La descrizione delle aree di cantiere è riportata nell'elaborato EB01 - Studio impatto ambientale - Relazione - cap. 1.2.3. Paragrafi 3.3.2.1 "Cantiere di base B1" e 3.3.2.4 "Cantiere di servizio CS1"

CANTIERE BASE - B1
1317 mq

Punto di vista A cantiere di base B1



Punto di vista B cantiere di base B1



ANAS S.p.A.
Direzione Progettazione e Realizzazione Lavori

S.S.45 DELLA VAL DI TREBBIA
AMMODERNAMENTO DELLA STRADA STATALE N. 45 DELLA VAL TREBBIA NEL TRATTO CERNUSCA-RIVERGARO

PROGETTO DEFINITIVO

PROGETTAZIONE: ANAS DPPL	SUPPORTO ALLA PROGETTAZIONE:
PROGETTISTI: Ing. ANTONIO SCALAMANDRO Cantieri di Intervento n. 1081	STUDIO CORONA
IL GEOLOGO: gen. Marco MARZANO Cantieri di Intervento n. 457	UNING
IL RESPONSABILE DEL SIA: Ing. Luca PIGNANI Cantieri di Intervento n. 457/888	SETAC
IL COORDINATORE PER LA SICUREZZA IN FASE DI PROGETTAZIONE: gen. E. PASSELLA	ARKE
VISTO IL RESPONSABILE DEL PROCEDIMENTO: Ing. Anna Maria ACCIARI	ECOPLAN
PROTOCOLLO	DATA
	DOTT. GEOL. DANILLO GALLO
	ING. RENATO DEL PRETE

EB30

E - AMBIENTE, PAESAGGIO E TERRITORIO
EB - STUDIO DI IMPATTO AMBIENTALE
ELABORATI CARTOGRAFICI
PLANIMETRIA ORGANIZZAZIONE CANTIERE BASE - B1
E CANTIERE DI SERVIZIO - CS1

CODICE PROGETTO	NOME FILE	REVISIONE	SCALA:
PROGETTO	EB30 - TOE01AMBPL24_B.dwg		
BO0067	D 18 01	B	1:500

C	REVISIONE A SEGUITO ISTRUTTORIA COMMITTENZA	APRILE 2021			
A	EMISIONE	MARZO 2021			
REV.	DESCRIZIONE	DATA	REDATTO	VERIFICATO	APPROVATO