
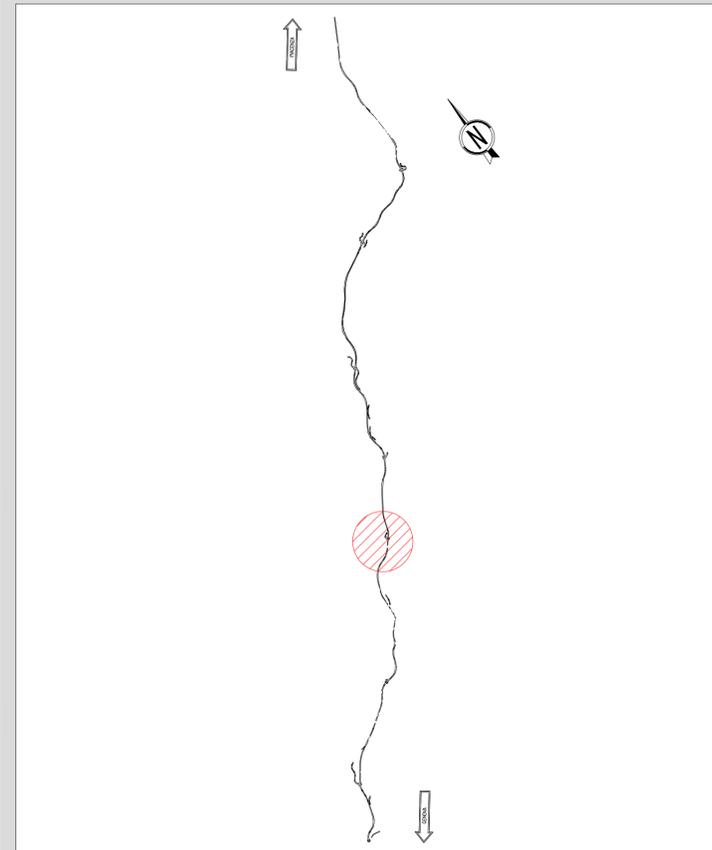


LEGENDA

	AREA PAVIMENTATA
	RECINZIONE
1	GUARDIANIA/PRIMO SOCCORSO
2	UFFICI
3	SPOGLIATOI
4	PARCHEGGIO
5	FARO DI ILLUMINAZIONE
6	INGRESSO/USCITA VEICOLI
7	INGRESSO/USCITA PEDONI
8	WC CHIMICO
	VIABILITA' ESISTENTI
	PISTE
	PISTE DI PROGETTO
	DEVIAZIONE PROVVISORIA SS45
	OPERE PROVVISORIALI
	S.S. 45 ESISTENTE

N.B.
 • L'accesso al cantiere base B2 avviene dalla SS45 e da via dei Tigli.
 • La descrizione delle aree di cantiere è riportata nell'elaborato EB01 - Studio impatto ambientale - Relazione - cap.1,2,3, Paragrafi: 3.3.2.2 "Cantiere di base B2"

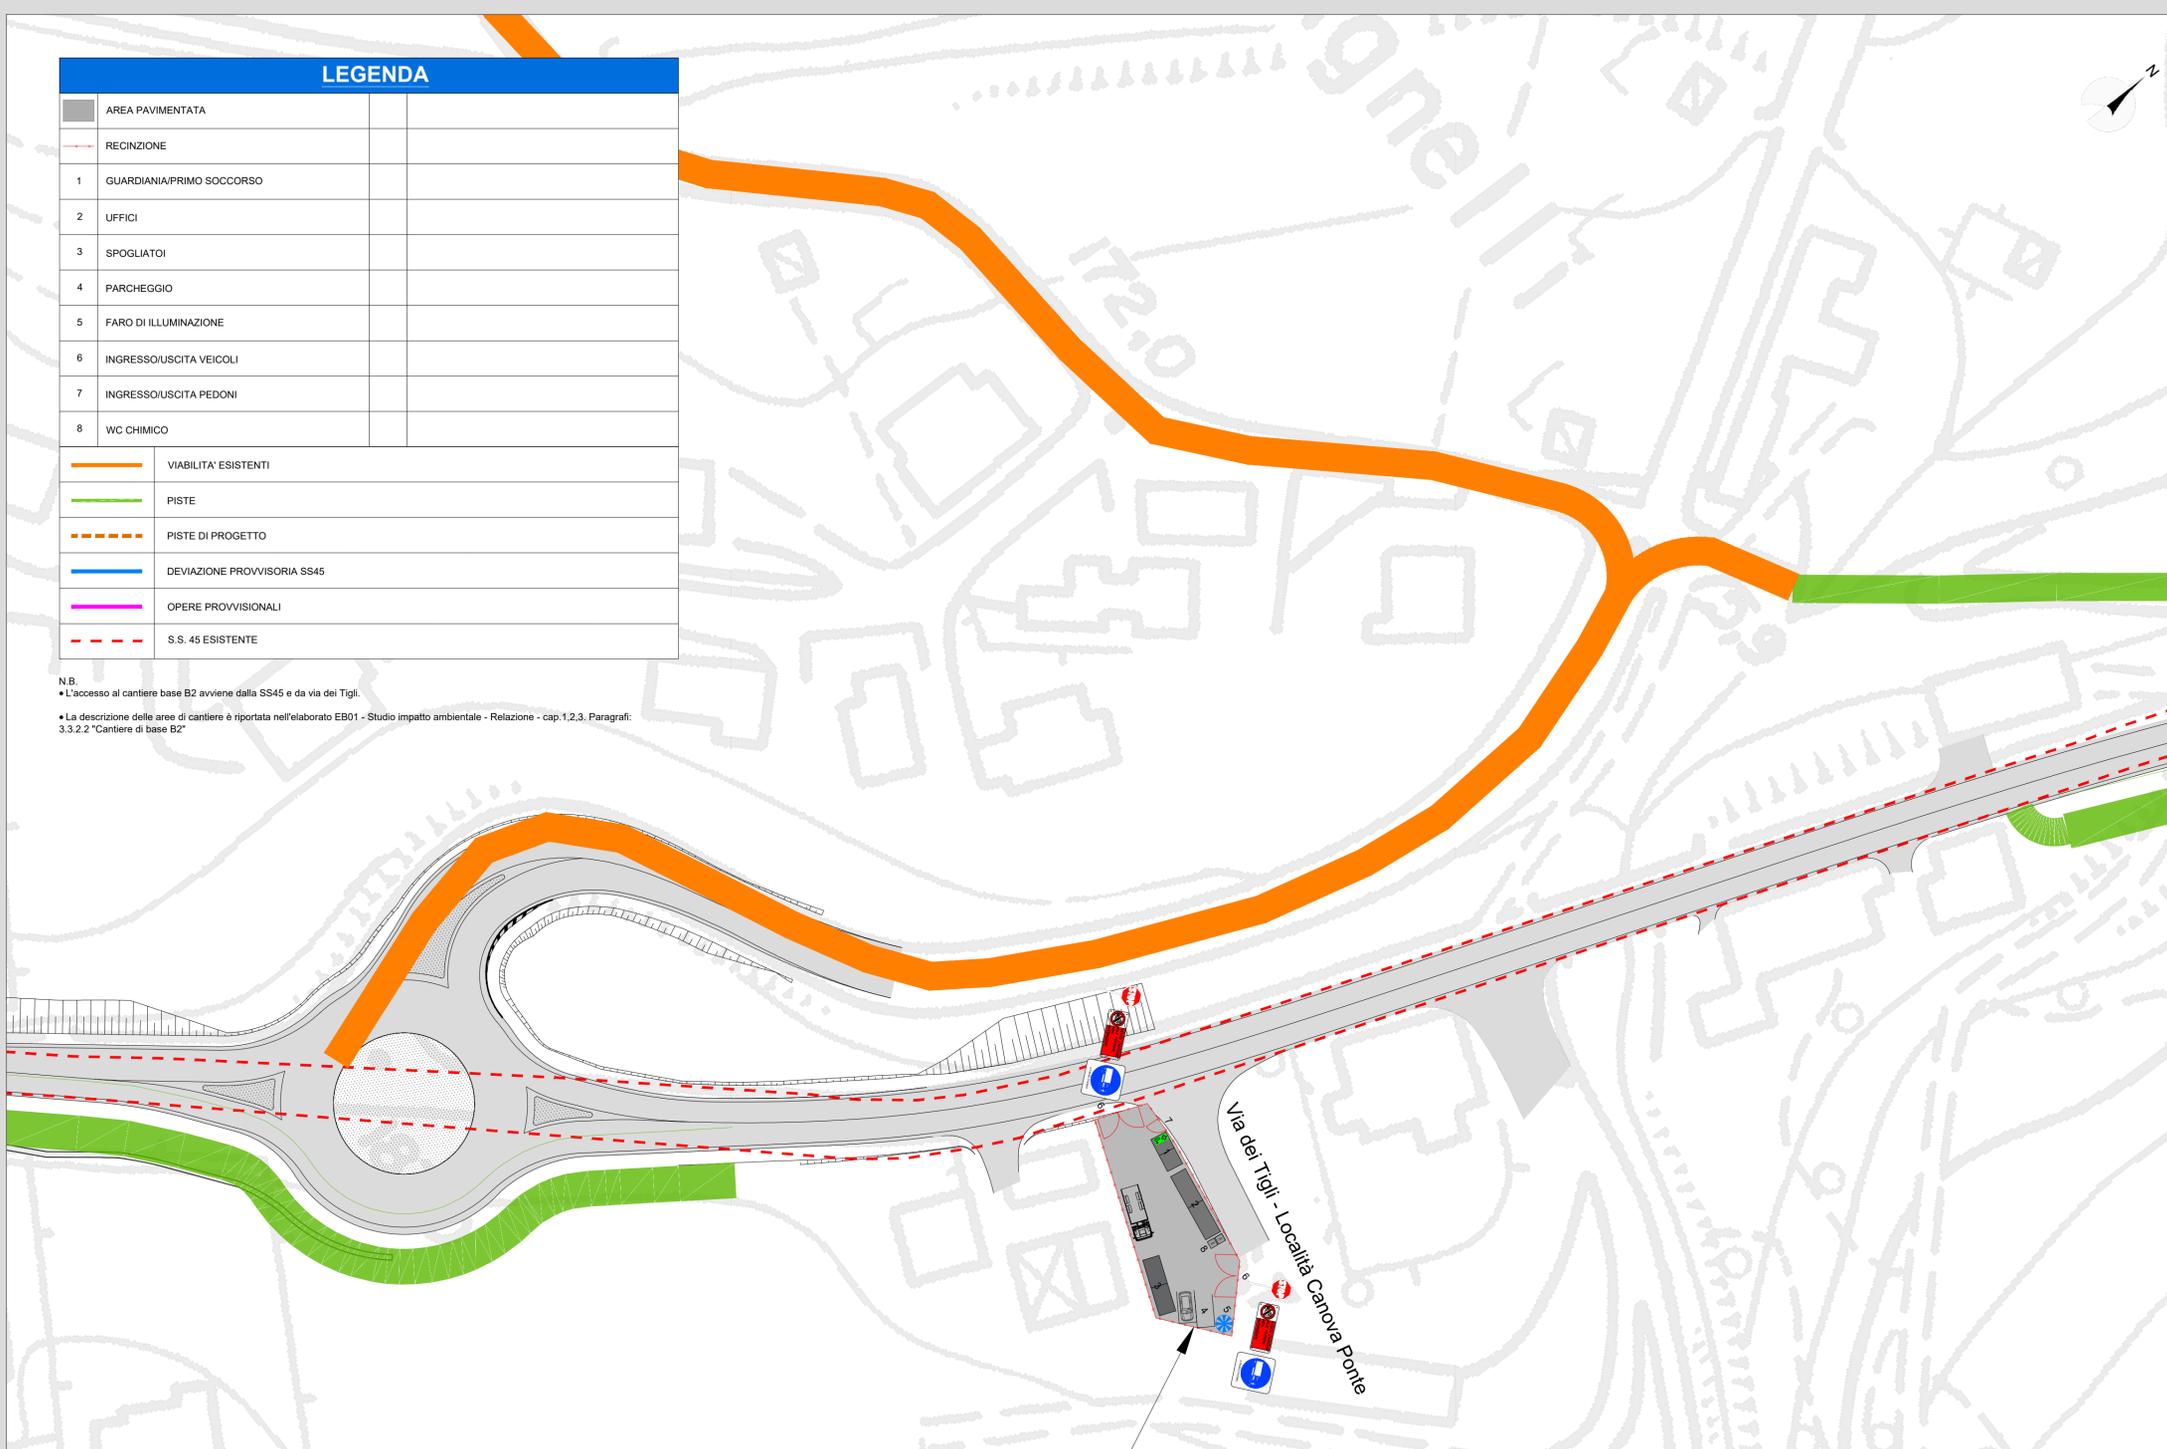

CANTIERE BASE - B2
 365 mq

Ortofoto area cantiere di base B2



Punto di vista A cantiere di base B2



Punto di vista B cantiere di base B2



ANAS S.p.A.
 Direzione Progettazione e Realizzazione Lavori

S.S.45 DELLA VAL DI TREBBIA
 AMMODERNAMENTO DELLA STRADA STATALE N. 45 DELLA VAL TREBBIA NEL TRATTO CERNUSCA-RIVERGARO

PROGETTO DEFINITIVO

PROGETTAZIONE: ANAS DPRL	SUPPORTO ALLA PROGETTAZIONE:
I PROGETTISTI: ing. Antonio SCALAMANDRE Cittàne Ing. di Professione n. 10583	
IL GEOLOGO: geol. Maurizio MARTINO Ordine Geol. del Lazio n. 457	
IL RESPONSABILE DEL SIA: ing. Laura TROIANI Ordine Arch. di Roma n.A-31880	
IL COORDINATORE PER LA SICUREZZA IN FASE DI PROGETTAZIONE: geom. E PAIELLA	
VISTO: IL RESPONSABILE DEL PROCEDIMENTO: ing. Anna Maria NOSARI	
PROTOCOLLO	DATA
	DOTT. GEOL. DANILLO GALLO
	ING. RENATO DEL PRETE

EB31	E - AMBIENTE, PAESAGGIO E TERRITORIO		
	EB - STUDIO DI IMPATTO AMBIENTALE		
	ELABORATI CARTOGRAFICI		
	PLANIMETRIA ORGANIZZAZIONE CANTIERE BASE - B2		
CODICE PROGETTO	NOME FILE	REVISIONE	SCALA:
PROGETTO	EB31 - T00EB01AMBPL25_B.dwg		
LIV. PROG.	N. PROG.	CODICE ELAB.	
BO0067	D 1801	T00EB01AMBPL25	B
			1:500
C			
B	REVISIONE A SEGUITO ISTRUTTORIA COMMITTENZA	APRILE 2021	
A	EMISSIONE	MARZO 2021	
REV.	DESCRIZIONE	DATA	REDATTO VERIFICATO APPROVATO