


LEGENDA		
	AREA PAVIMENTATA	11
	RECINZIONE	
1	GUARDIANA	
2	UFFICI	
3	SPOGLIATOI	
4	MAGAZZINO/DEPOSITO	
5	PRIMO SOCCORSO	
6	WC CHIMICO	
7	PARCHEGGIO	
8	IMPIANTO TRATTAMENTO ACQUE	
9	FARO DI ILLUMINAZIONE	
10	INGRESSO/USCITA VEICOLI	
	VIABILITA' ESISTENTI	
	PISTE	
	PISTE DI PROGETTO	
	DEVIAZIONE PROVVISORIA SS45	
	OPERE PROVVISORIALI	
	S.S. 45 ESISTENTE	

Ortofoto area cantiere di base B3



N.B.
L'accesso al cantiere base B3 avviene dalla Strada Comunale per Quaraglio e dall'attuale SS 45.
La descrizione delle aree di cantiere è riportata nell'elaborato EB01 - Studio impatto ambientale - Relazione - cap.1.2.3. Paragrafo: 3.3.2.3 "Cantiere di base B3"

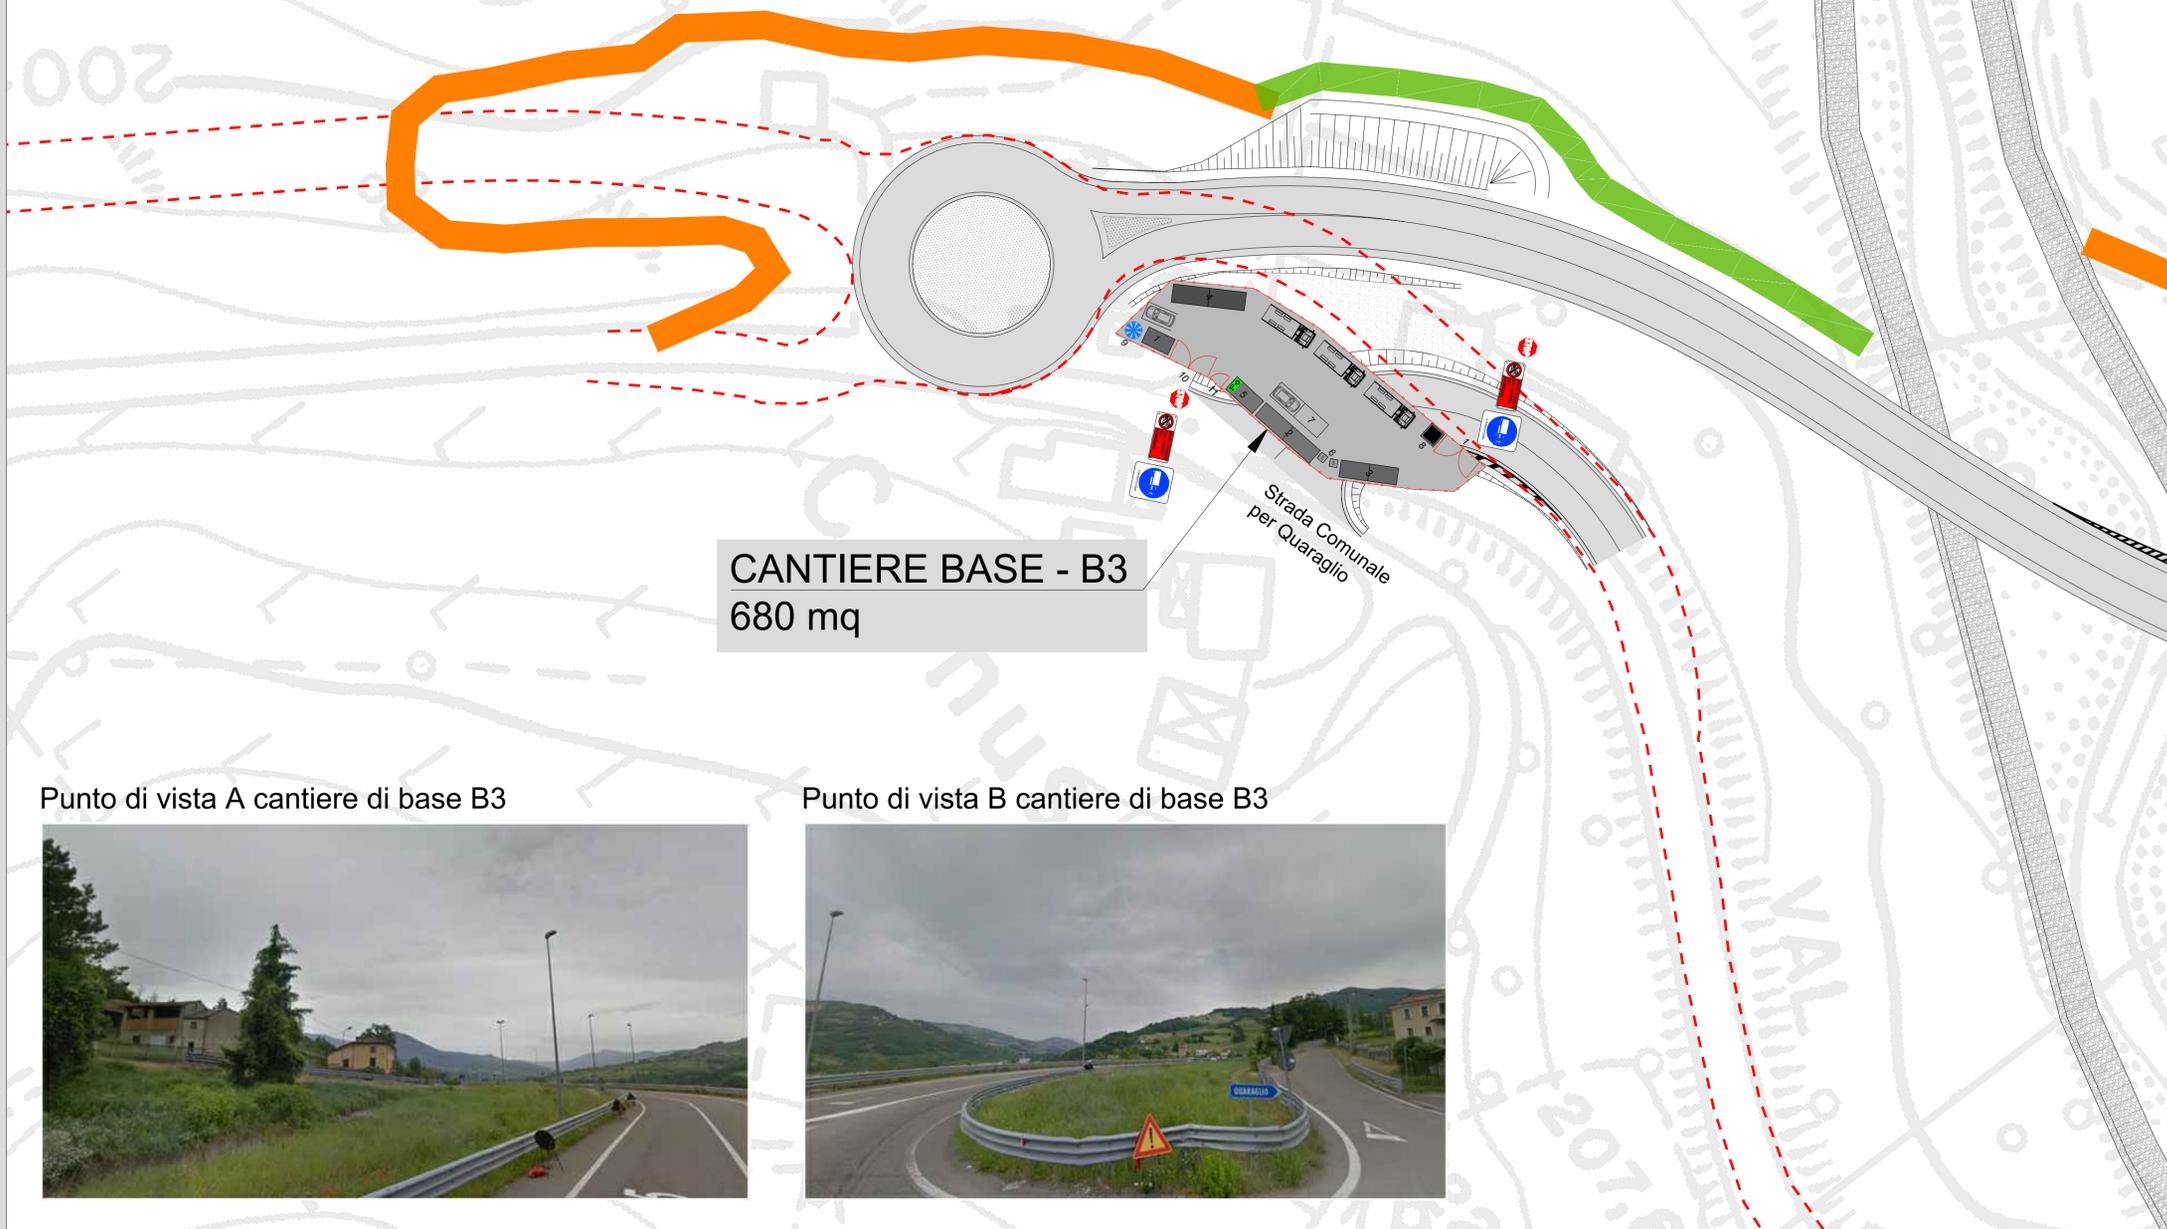


CANTIERE BASE - B3
680 mq

Punto di vista A cantiere di base B3



Punto di vista B cantiere di base B3

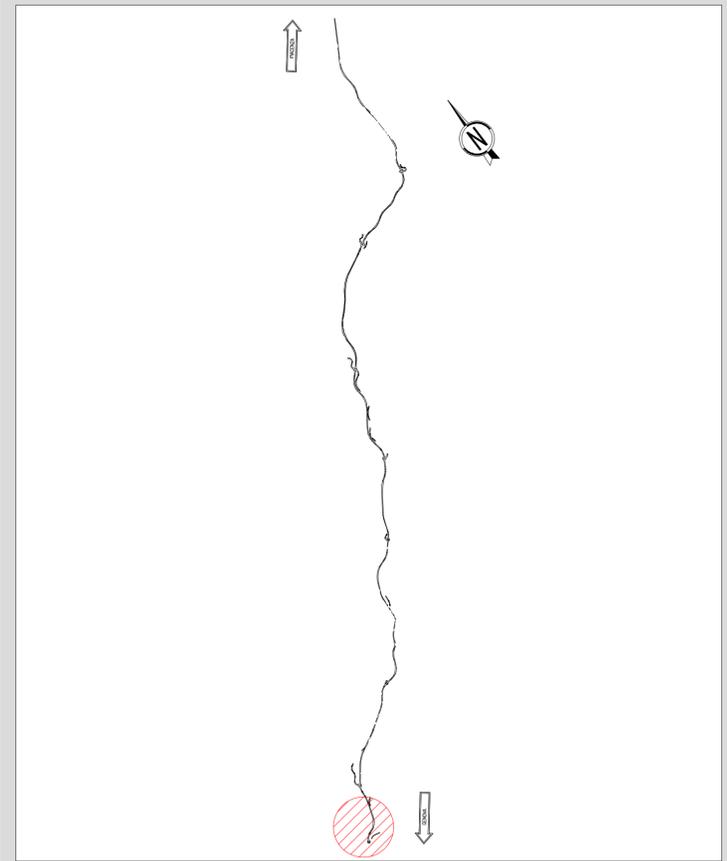

ANAS S.p.A.
DIREZIONE PROGETTAZIONE E REALIZZAZIONE LAVORI

S.S.45 DELLA VAL DI TREBBIA
AMMODERNAMENTO DELLA STRADA STATALE N. 45 DELLA VAL TREBBIA NEL TRATTO CERNUSCA-RIVERGARO

PROGETTO DEFINITIVO

PROGETTAZIONE: ANAS DPRL	SUPPORTO ALLA PROGETTAZIONE:
I PROGETTISTI: Ing. Antonio SCALAMANDRE Ordine Ingeg. di Frosinone n. 1083	
IL GEOLOGO: geol. Maurizio MARTINO Ordine Geol. del Lazio n. 457	
IL RESPONSABILE DEL SIA: Ing. Laura TROIANI Ordine Arch. di Roma n. A-31890	
IL COORDINATORE PER LA SICUREZZA IN FASE DI PROGETTAZIONE: geom. E PAIELLA	
VISTO: IL RESPONSABILE DEL PROCEDIMENTO: Ing. Anna Maria NIOSARI	
PROTOCOLLO: DATA:	
	DOTT. GEOL. DANILLO GALLO
	ING. RENATO DEL PRETE

EB32	E - AMBIENTE, PAESAGGIO E TERRITORIO		
	EB - STUDIO DI IMPATTO AMBIENTALE		
	ELABORATI CARTOGRAFICI		
	PLANIMETRIA ORGANIZZAZIONE CANTIERE BASE - B3		
CODICE PROGETTO	NOME FILE	REVISIONE	SCALA:
PROGETTO	EB32 - T00EB01AMBPL26_B.dwg		
LIV. PROG.	N. PROG.	CODICE ELAB.	
D	1801	T00EB01AMBPL26	
BO0067		B	1:500
C			
B	REVISIONE A SEGUITO ISTRUTTORIA COMMITTENZA	APRILE 2021	
A	EMISSIONE	MARZO 2021	
REV.	DESCRIZIONE	DATA	REDATTO VERIFICATO APPROVATO