


Legenda

- Raffineria
- Nuovi impianti
- Zonizzazione (PRG)**
- Area portuale
- Attrezzature pubbliche
- Attrezzature tecnologiche
- Verde
- Zona A: Centri storici e nuclei isolati
- Zona B: Residenza
- Zona C: Espansione residenziale
- Zona D3: Espansione artigianale
- Zona D: Produttivo esistente
- Zona DE: Espansione artigianale
- Zona DE: Espansione produttiva
- Zona EP: Agricola di protezione
- Zone Produttive "D" regolate dal PR ASI
- Zona E: Agricola

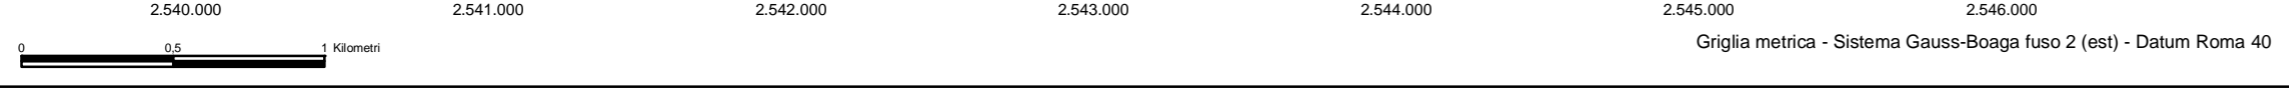

REV.	DESCRIZIONE	DATA	DIS.	CONTR.	APP.
Via Watt, 27 I-20143 Milano Tel. +39.02.422556.1 Fax. +39.02.422556.21					
Raffineria di Milazzo S.C.p.A. Studio Preliminare Ambientale					
Allegato 5 - Mosaico dei Piani Regolatori dei comuni di Milazzo e San Filippo del Mela					
DIS.	CONTR.	APP.	DATA	PLOT	SCALA
RRA	AF	AF	04/08/2011	A3 orizz 100%	1:25.000
			N° COMMESSA	N° DISEGNO	
			43986943		
E' VIETATA LA RIPRODUZIONE DI QUESTO DOCUMENTO SENZA PREVENTIVA AUTORIZZAZIONE SCRITTA URS ITALIA					