




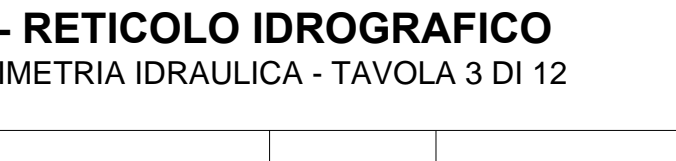


S.S.45 DELLA VAL DI TREBBIA
AMMODERNAMENTO DELLA STRADA STATALE N. 45 DELLA VAL TREBBIA NEL TRATTO CERNUSCA-RIVERGARO

PROGETTO DEFINITIVO

PROGETTAZIONE: ANAS DPRL I PROGETTISTI: Ing. ALDO CALAMANDRE Ordine Ing. di Piacenza n. 1061 IL GEOLOGO: geol. MARCO MARTINO Ordine Geol. del Lazio n. 457 IL RESPONSABILE DEL SA: Ing. LUCA PIZZINI Ordine Ing. di Roma n. 67388 IL COORDINATORE PER LA SICUREZZA IN FASE DI PROGETTAZIONE: arch. F. PANZANI VISTO IL RESPONSABILE DEL PROCEDIMENTO: Ing. Anna Maria MESSINI	SUPPORTO ALLA PROGETTAZIONE:       DOTT. GEOL. DANILO GALLO ING. RENATO DEL PRETE
--	---

FB08 **F - PROGETTO IDRAULICO**
FB - RETICOLO IDROGRAFICO
 PLANIMETRIA IDRAULICA - TAVOLA 3 DI 12

CODICE PROGETTO BO0067	LIV. PROJ. D	N. PROJ. 1801	NOME FILE FB08-T01D01DRPP03_A.dwg	REVISIONE A	SCALA: 1:1000
C B A	EMISSIONE	APRILE 2023	REV. DESCRIZIONE	DATA	REDATTO VERIFICATO APPROVATO