PLANIMETRIA DI RILIEVO
SCALA 1:200

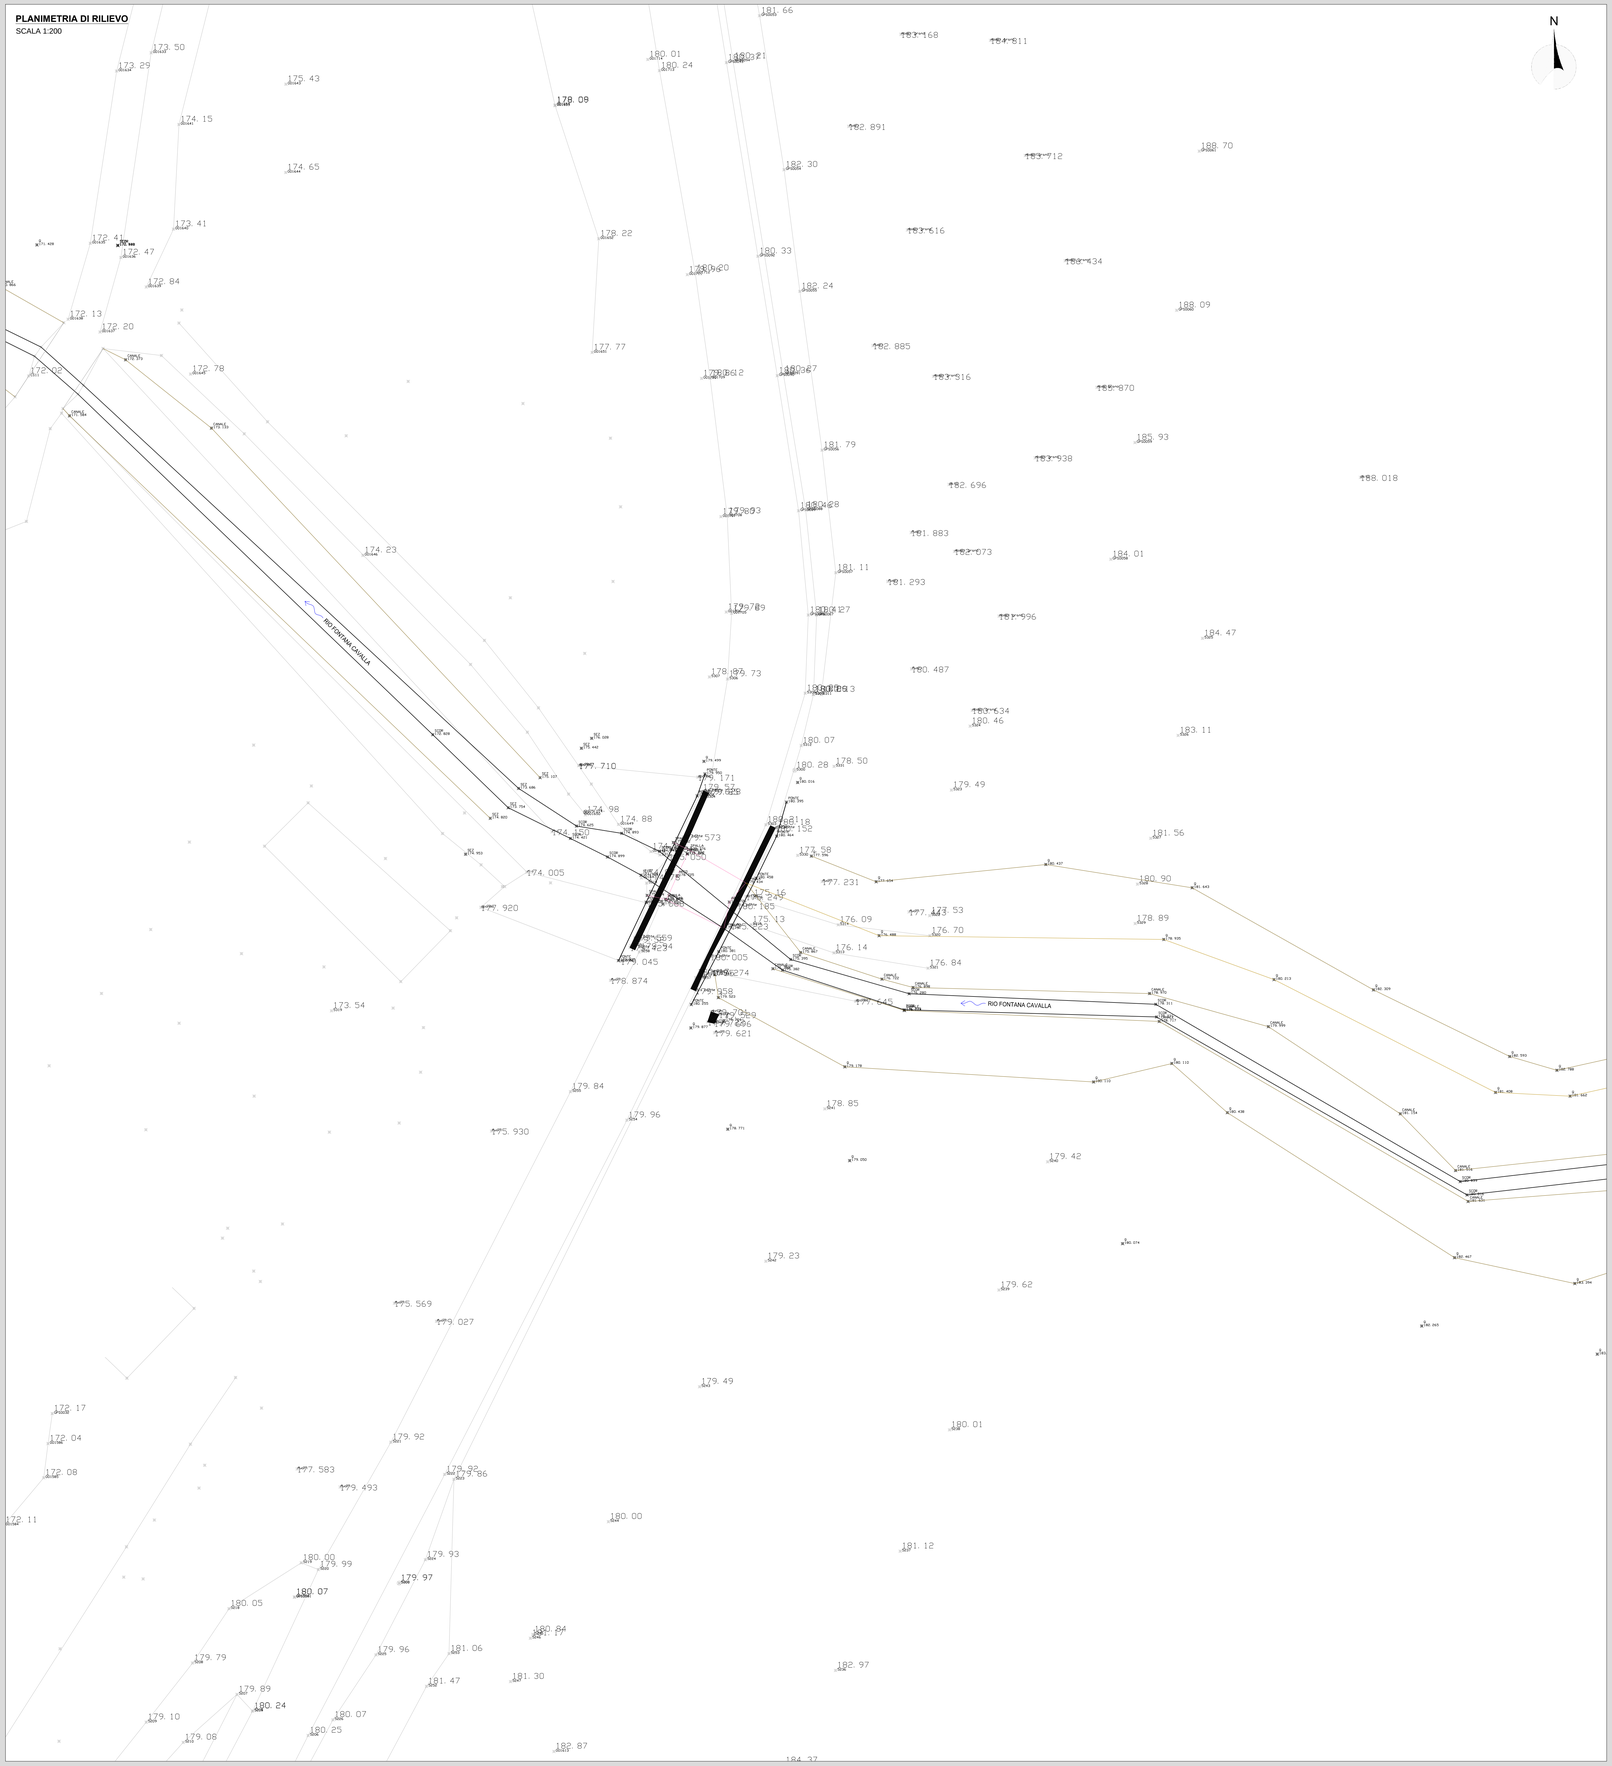

DOCUMENTAZIONE FOTOGRAFICA

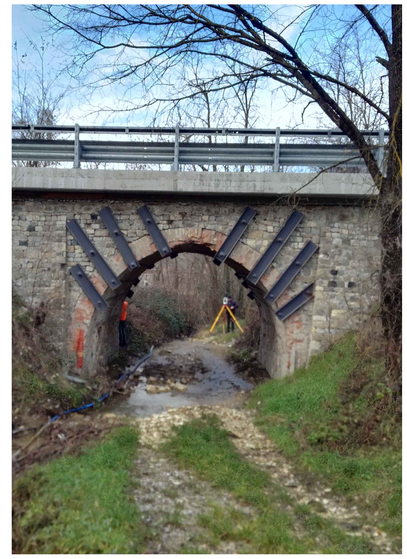

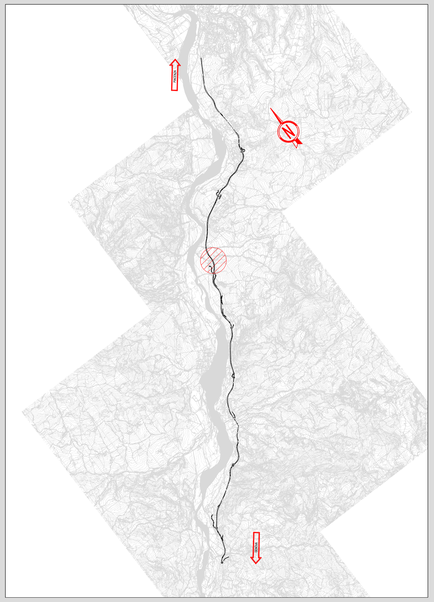

anas
GRUPPO FS ITALIANE

ANAS S.p.A.
Direzione Progettazione e Realizzazione Lavori

S.S.45 DELLA VAL DI TREBBIA

AMMODERNAMENTO DELLA STRADA STATALE N. 45 DELLA VAL TREBBIA NEL TRATTO CERNUSCA-RIVERGARO

PROGETTO DEFINITIVO

PROGETTAZIONE: ANAS DPRL	SUPPORTO ALLA PROGETTAZIONE:
I PROGETTISTI: *Ing. Antonio SCALAMANDRE* *Ordine Ing. di Frosinone n.1083*	STUDIO CORONA
IL GEOLOGO: *geol. Maurizio MARTINO* *Ordine Geol. del Lazio EG n.457*	Ingegneria del Territorio s.r.l. / CONSORZIO UNING (Gruppo GA&M)
IL RESPONSABILE DEL SIA: *Ing. Laura TRONNI* *Ordine Arch. di Roma n.A-31680*	SETAC Srl Service & Engineering Trasporti Ambiente Costruzioni / ARKE' INGEGNERIA SRL
IL COORDINATORE PER LA SICUREZZA IN FASE DI PROGETTAZIONE: *geom. E PAIELLA*	
VISTO: IL RESPONSABILE DEL PROCEDIMENTO: *Ing. Anna Maria NOSARI*	ECOPLAN / EEG Engineering & Graphics S.r.l.
PROTOCOLLO / DATA	DOTT. GEOL. DANILO GALLO / ING. RENATO DEL PRETE

FB24

F - PROGETTO IDRAULICO
FB - RETICOLO IDROGRAFICO
RIO FONTANA CAVALLA - PLANIMETRIA DI RILIEVO ANTE OPERAM

CODICE PROGETTO			NOME FILE	REVISIONE	SCALA:
PROGETTO	LIV. PROG.	N. PROG.	FB24-T00ID01IDRPV07_A.dwg		
BO0067	D	1801	CODICE ELAB. T00IID01IDRPV07	A	1:200

REV.	DESCRIZIONE	DATA	REDATTO	VERIFICATO	APPROVATO
C					
B					
A	EMISSIONE	APRILE 2020			