


DOCUMENTAZIONE FOTOGRAFICA

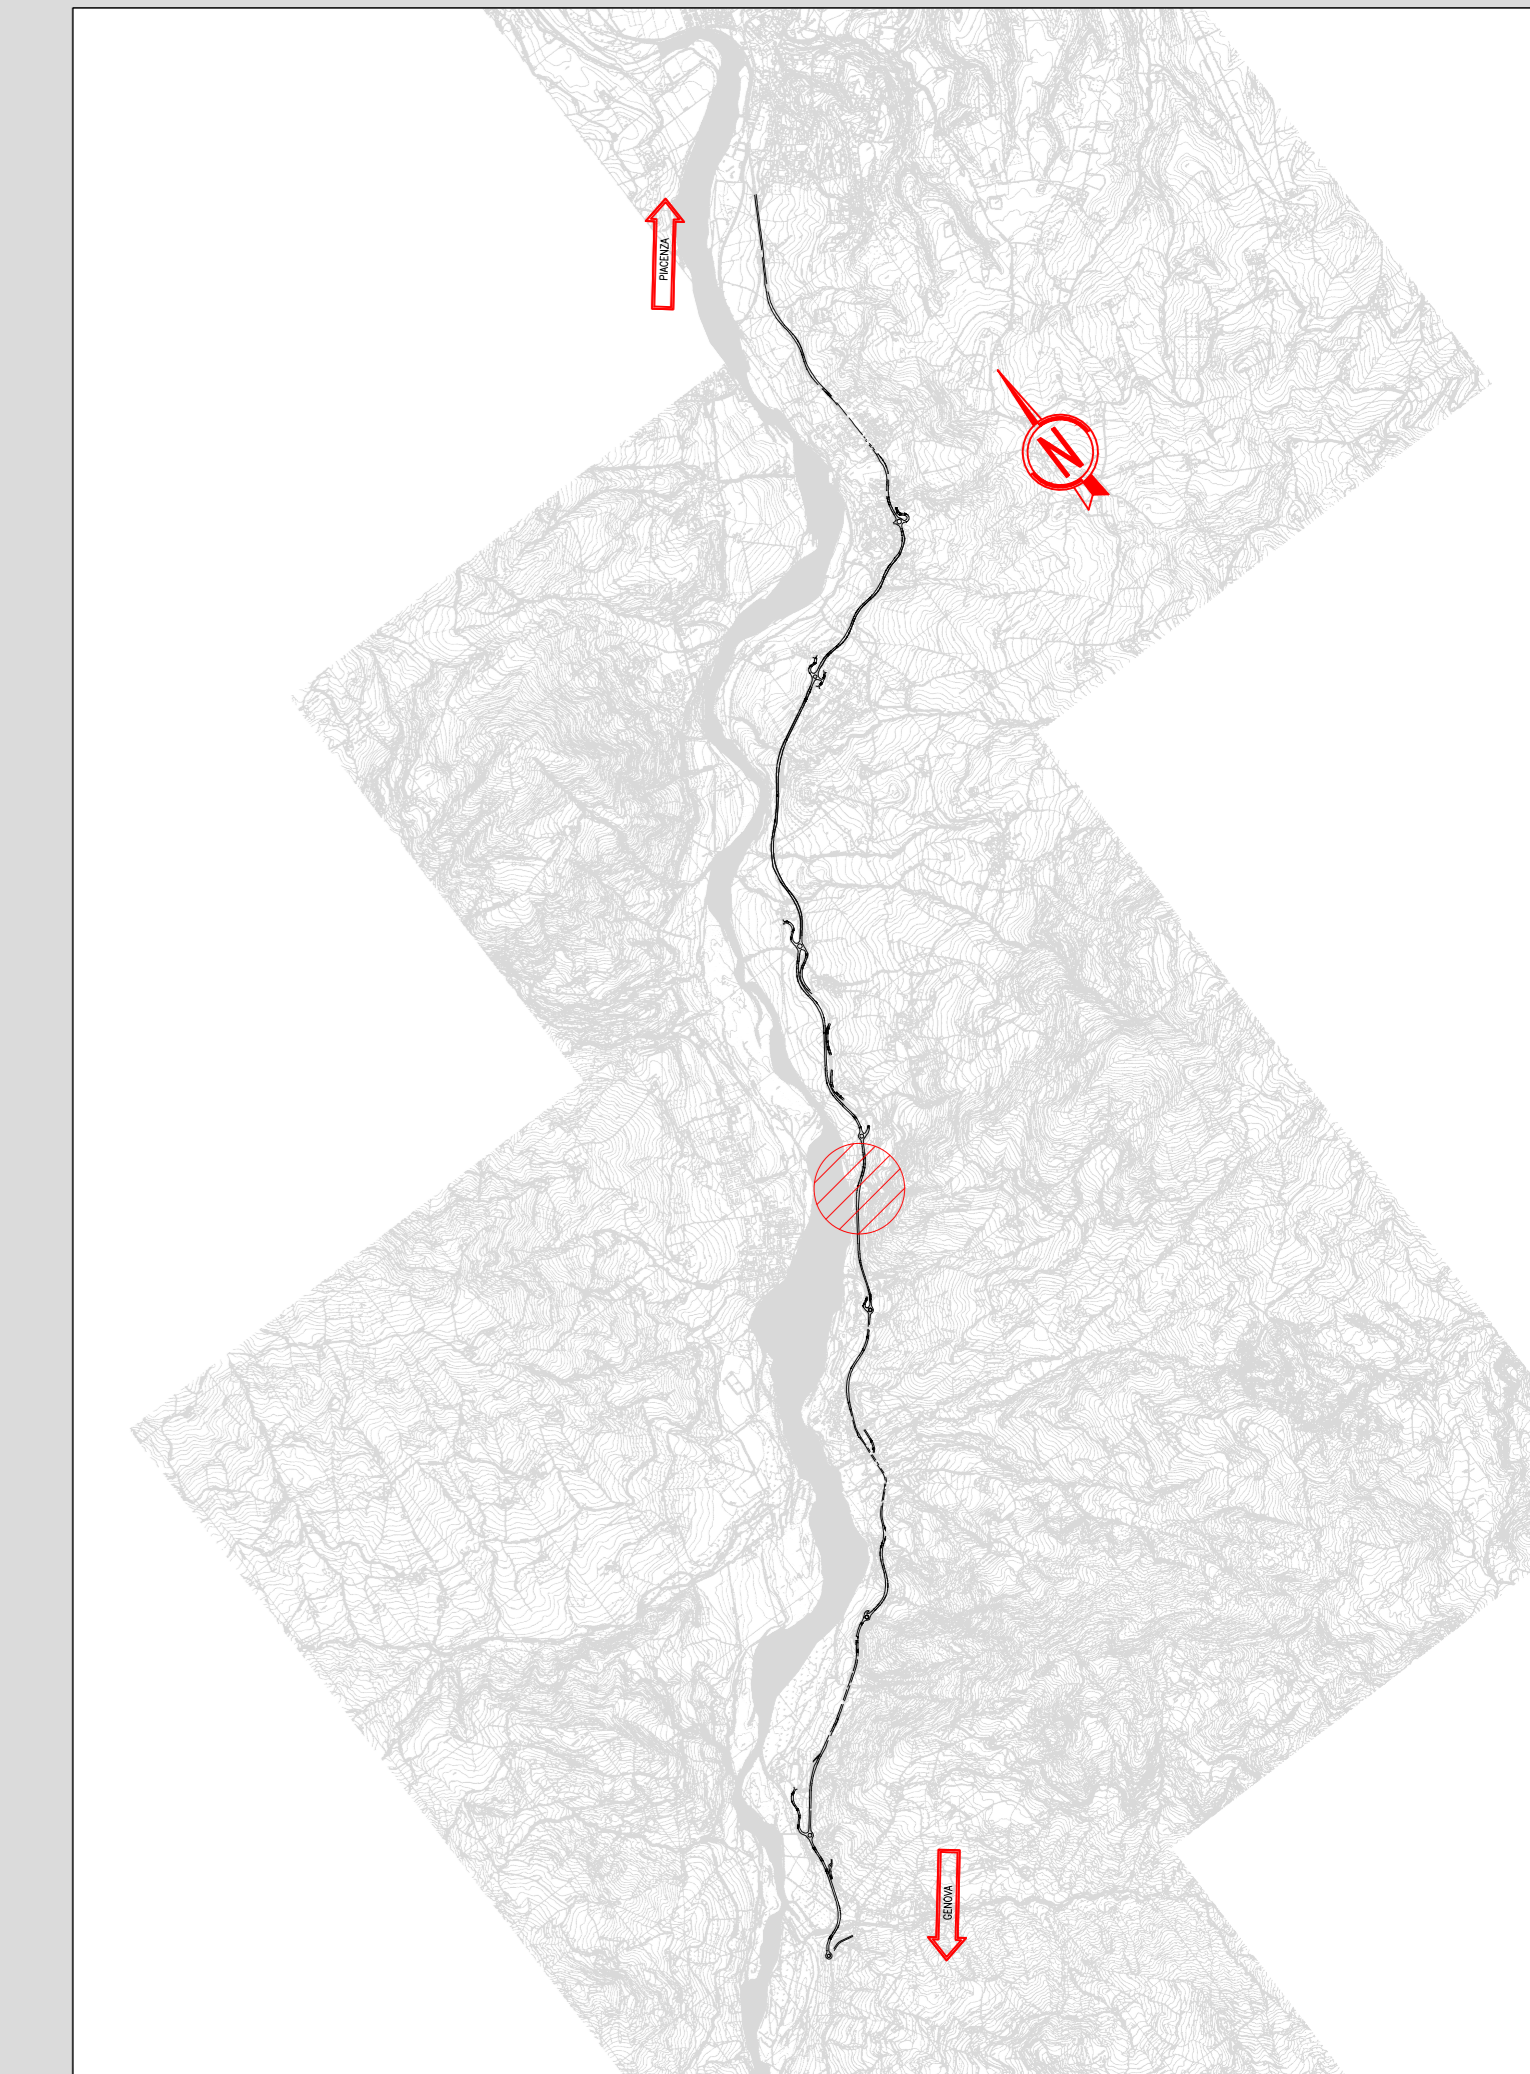

S.S.45 DELLA VAL DI TREBBIA
AMMODERNAMENTO DELLA STRADA STATALE N. 45 DELLA VAL TREBBIA NEL TRATTO CERNUSCA-RIVERGARO

PROGETTO DEFINITIVO

PROGETTAZIONE: ANAS DPRL	SUPPORTO ALLA PROGETTAZIONE:
IL PROGETTISTA: Ing. ANNA SCALAMANDRE Ordine Ing. di Piacenza n. 1067	
IL GEOLOGICO: Ing. MARCO MARTINO Ordine Geol. del Lazio n. 4157	
IL RESPONSABILE DEL SIA: Ing. LAURO ROSSETTI Ordine Ingeg. di Roma n. 47388	
IL COORDINATORE PER LA SICUREZZA IN FASE DI PROGETTAZIONE: Ing. F. PIRELLA	
VISTO: IL RESPONSABILE DEL PROCEDIMENTO: Ing. ANNA MARA NICOLAI	
PROTOCOLLO	DATA
	DOTT. GEOL. DANIELE GALLO
	ING. RENATO DEL PRETE

FB26 **F - PROGETTO IDRAULICO**
FB - RETICOLO IDROGRAFICO
RIO BARGELLO - PLANIMETRIA DI RILIEVO ANTE OPERAM

CODICE PROGETTO	NOME FILE	REVISIONE	SCALA:
PROGETTO	FB26-T001D1DRPV09_A.dwg		
BO0067	D 1801	A	1:200
CODICE ELAB.	T001D011DRPV09		
REV.	DESCRIZIONE	DATA	REDDATO VERIFICATO APPROVATO
A	EMISSIONE	APRILE 2021	