PLANIMETRIA DI RILIEVO
SCALA 1:200

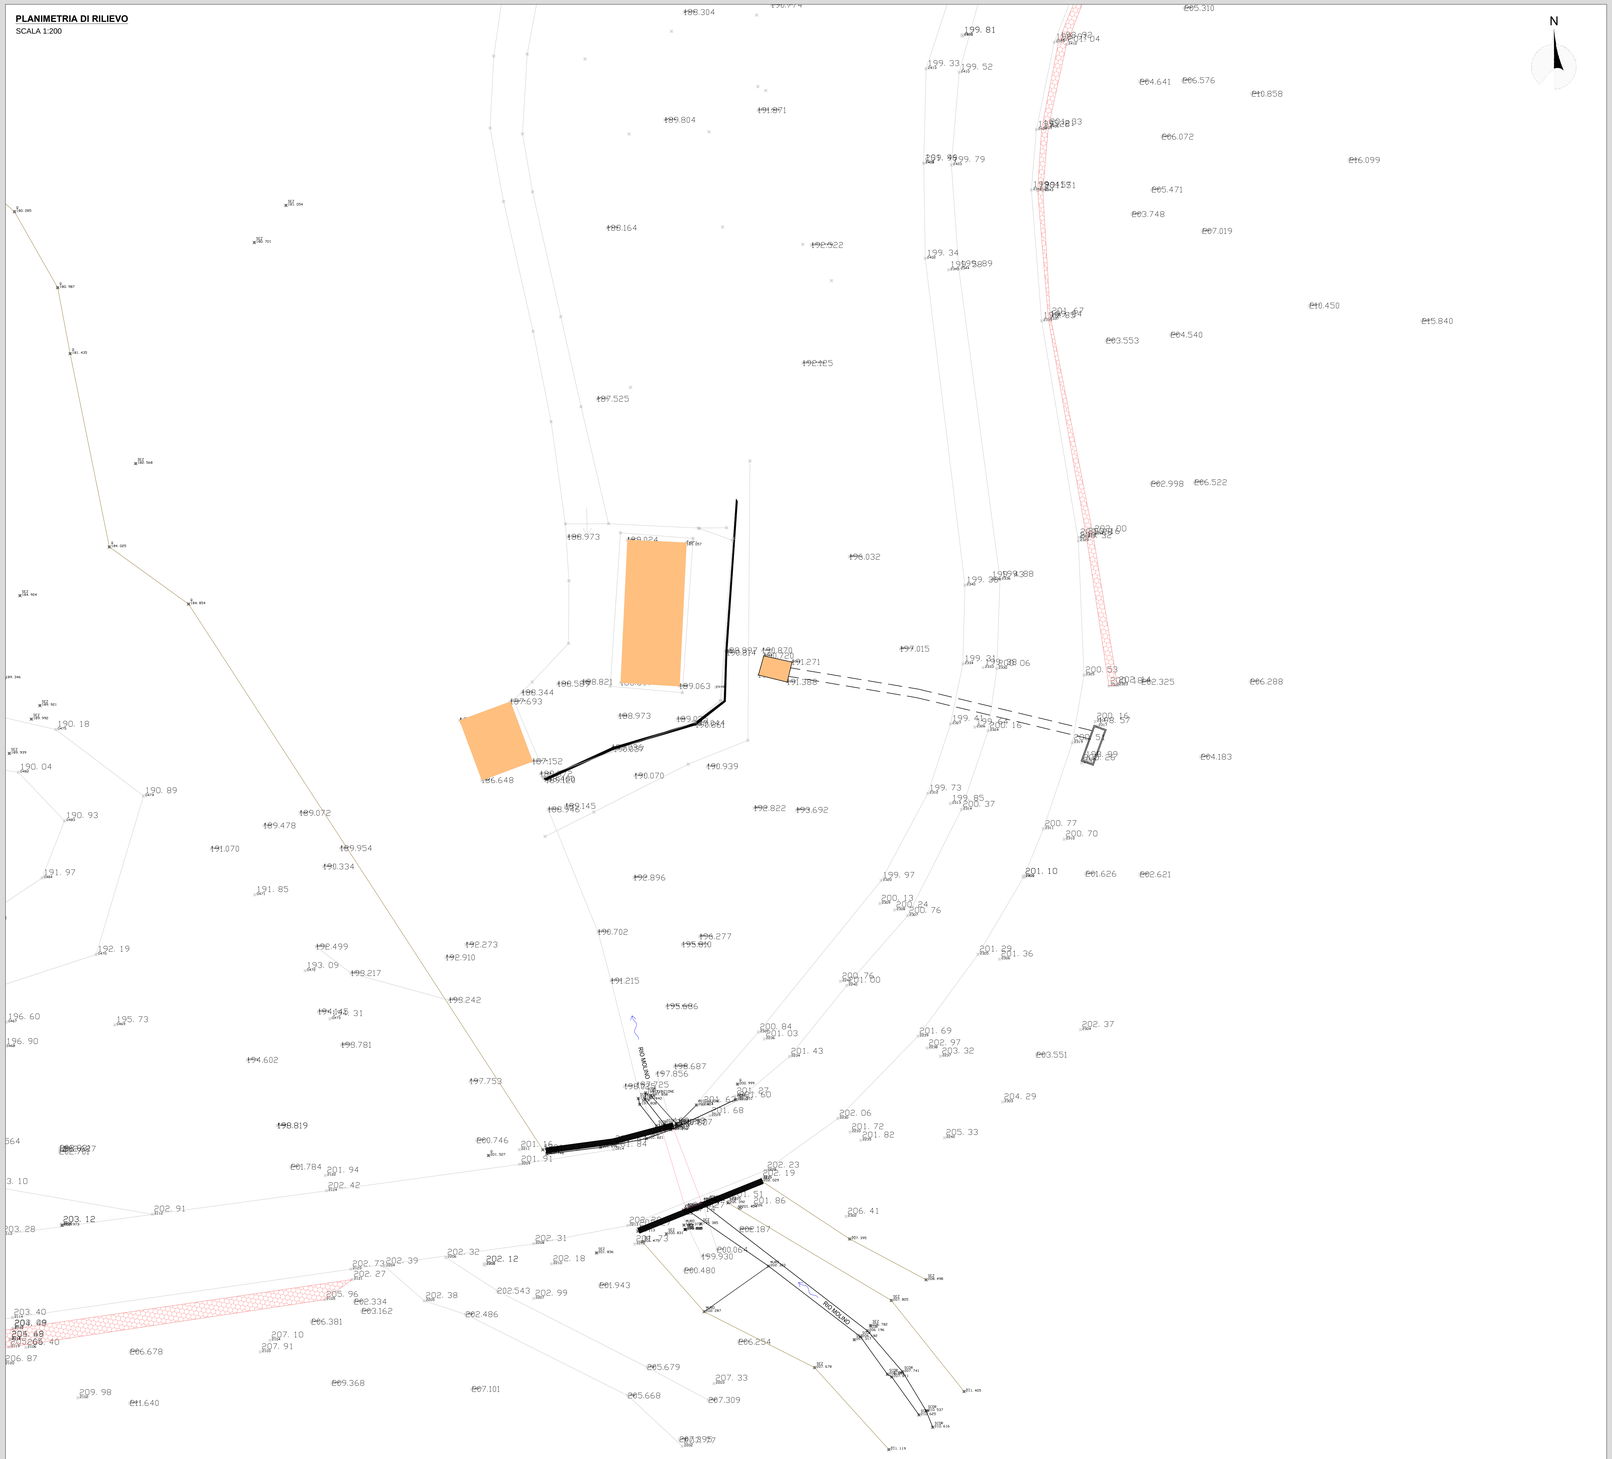

DOCUMENTAZIONE FOTOGRAFICA

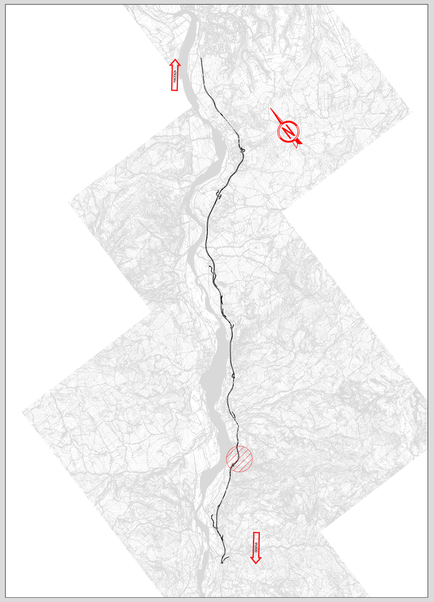

ANAS S.p.A.
Direzione Progettazione e Realizzazione Lavori

S.S.45 DELLA VAL DI TREBBIA

AMMODERNAMENTO DELLA STRADA STATALE N. 45 DELLA VAL TREBBIA NEL TRATTO CERNUSCA-RIVERGARO

PROGETTO DEFINITIVO

PROGETTAZIONE: ANAS DPRL	SUPPORTO ALLA PROGETTAZIONE:
I PROGETTISTI: *ing. Antonio SCALAMANDRE'* *Ordine Ing. di Frosinone n.1063*	STUDIO CORONA
IL GEOLOGO: *geol. Maurizio MARTINO* *Ordine Geol. del Lazio EG n.457*	Ingegneria del Territorio s.r.l. / UNIVERSITÀ UNING Facoltà di Ingegneria GA&M
IL RESPONSABILE DEL SIA: *Ing. Laura TROIANI* *Ordine Arch. di Roma n.A-7.1/89*	SETAC SE Servizi di Ingegneria Trasporti Ambiente Costruzioni / ARKE' INGEGNERIA S.R.L.
IL COORDINATORE PER LA SICUREZZA IN FASE DI PROGETTAZIONE: *geom. E.PAELLA*	
VISTO: IL RESPONSABILE DEL PROCEDIMENTO: *Ing. Anna Maria NOSARI*	ECOPLAN / EGG Engineering & Graphics S.r.l.
PROTOCOLLO / DATA	DOTT. GEOL. DANILO GALLO / ING. RENATO DEL PRETE

FB28

F - PROGETTO IDRAULICO
FB - RETICOLO IDROGRAFICO
RIO MOLINO - PLANIMETRIA DI RILIEVO ANTE OPERAM

CODICE PROGETTO (PROGETTO / LIV. PROG. / N. PROG.)	NOME FILE	REVISIONE	SCALA:
BO0067 D 1801	FB28-T00ID01IDRPV11_A.dwg	A	1:200

REV.	DESCRIZIONE	DATA	REDATTO	VERIFICATO	APPROVATO
C					
B					
A	EMISSIONE	APRILE 2020			