PLANIMETRIA DI RILIEVO
SCALA 1:200

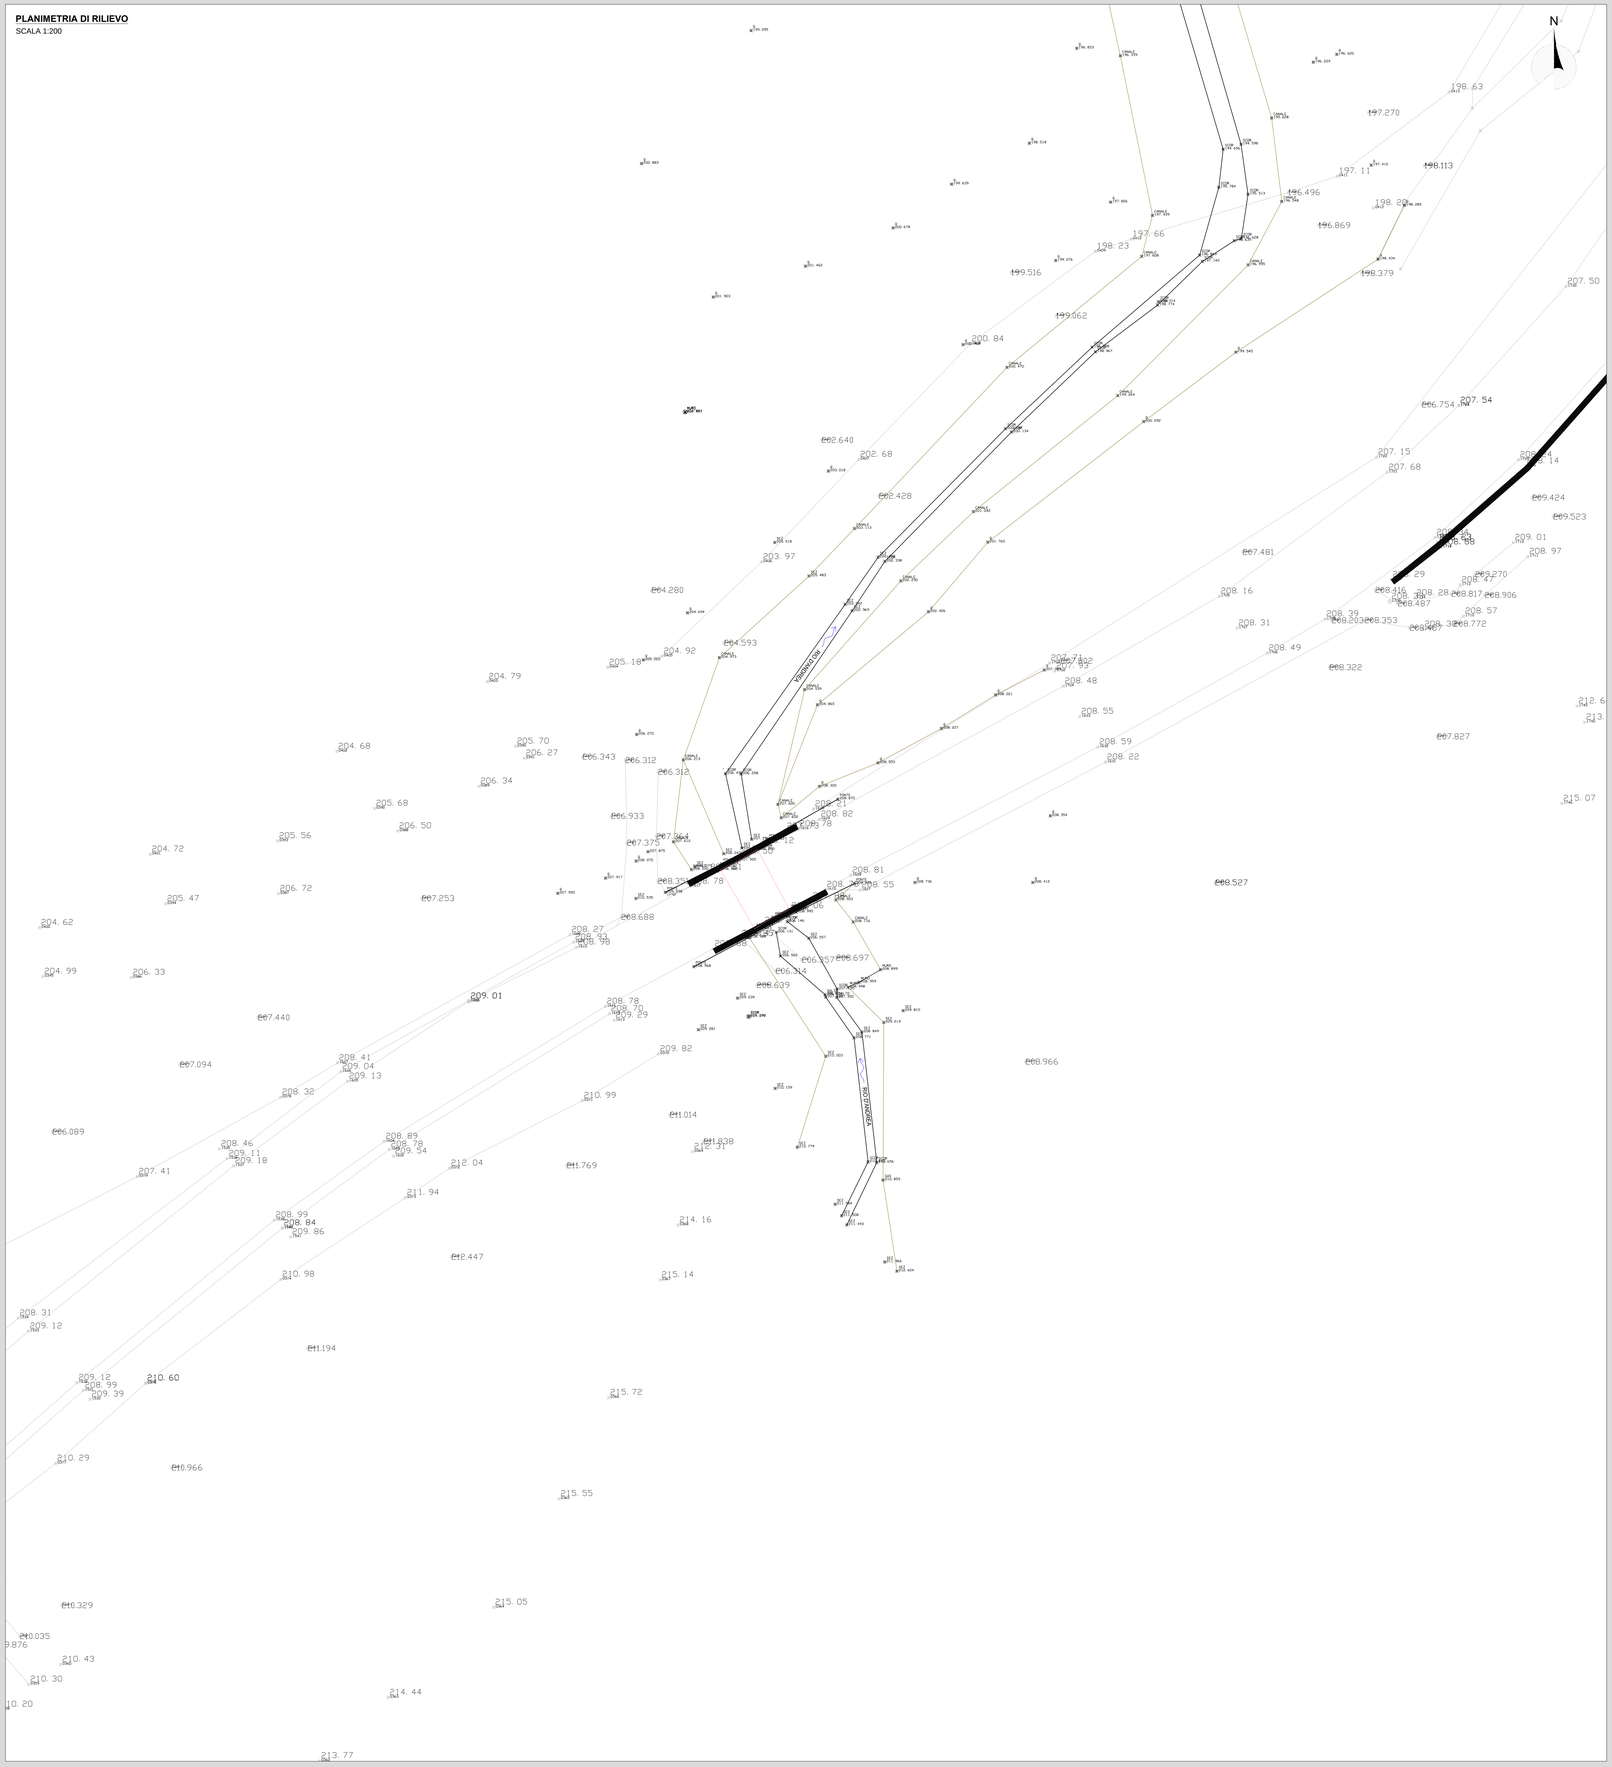

DOCUMENTAZIONE FOTOGRAFICA

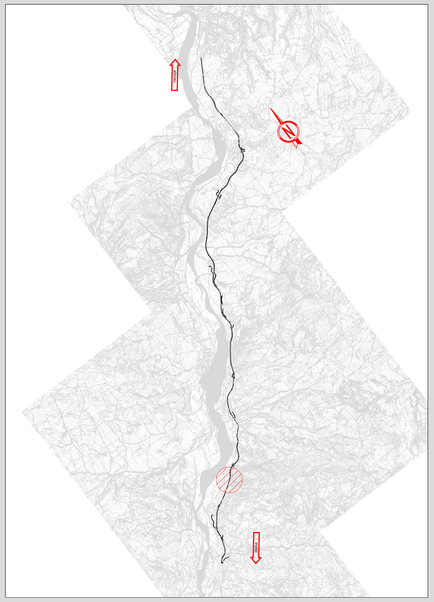

anas GRUPPO FS ITALIANE

ANAS S.p.A.
Direzione Progettazione e Realizzazione Lavori

S.S.45 DELLA VAL DI TREBBIA

AMMODERNAMENTO DELLA STRADA STATALE N. 45 DELLA VAL TREBBIA NEL TRATTO CERNUSCA-RIVERGARO

PROGETTO DEFINITIVO

PROGETTAZIONE: ANAS DPRL	SUPPORTO ALLA PROGETTAZIONE:
I PROGETTISTI: *ing. Antonio SCALAMANDRE* *Ordine Ing. di Frosinone n.1063*	STUDIO CORONA
IL GEOLOGO: *geol. Maurizio MARTINO* *Ordine Geol. del Lazio iDS n.457*	Ingegneria del Territorio s.r.l. / UNIVERSITÀ UNING / Sistemi Integrati GA&M
IL RESPONSABILE DEL SIA: *ing. Laura TROIANI* *Ordine Arch. di Roma n.A-31680*	SETAC Service & Engineering Trasporti Ambiente Costruzioni / ARKE' ARCHITETTURA
IL COORDINATORE PER LA SICUREZZA IN FASE DI PROGETTAZIONE: *geom. E.PAELLA*	
VISTO: IL RESPONSABILE DEL PROCEDIMENTO: *ing. Anna Maria NOSARI*	ECOPLAN / EGG Engineering & Graphics S.r.l.
PROTOCOLLO / DATA	DOTT. GEOL. DANILO GALLO / ING. RENATO DEL PRETE

FB29

F - PROGETTO IDRAULICO
FB - RETICOLO IDROGRAFICO
RIO D'ANDREA - PLANIMETRIA DI RILIEVO ANTE OPERAM

CODICE PROGETTO			NOME FILE	REVISIONE	SCALA:
PROGETTO	LIV. PROG.	N. PROG.	FB29-T00ID01IDRPV12_A.dwg		
BQ0067	D	1801	CODICE ELAB. T00IDO1IDRPV12	A	1:200

REV.	DESCRIZIONE	DATA	REDATTO	VERIFICATO	APPROVATO
C					
B					
A	EMISSIONE	APRILE 2020			