




**PIANTA COPERTURA**  
SCALA 1:50

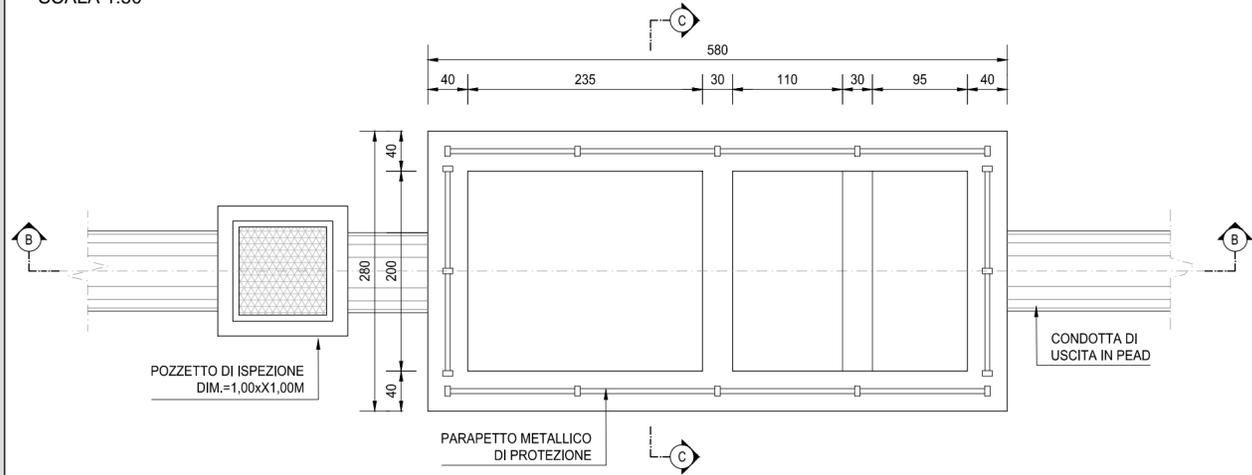


**SEZIONE C-C**  
SCALA 1:50

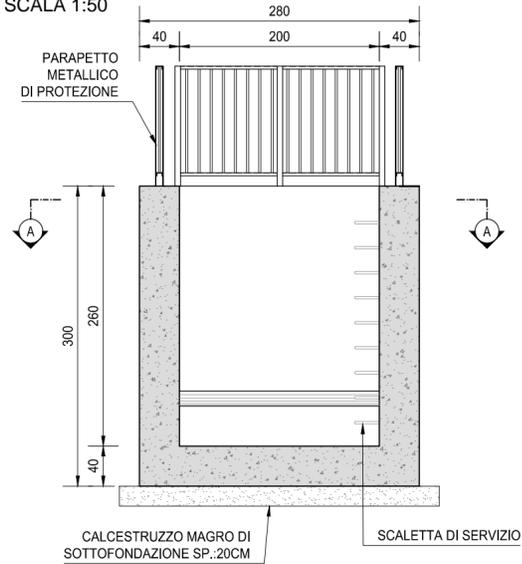

**SEZIONE A-A**  
SCALA 1:50

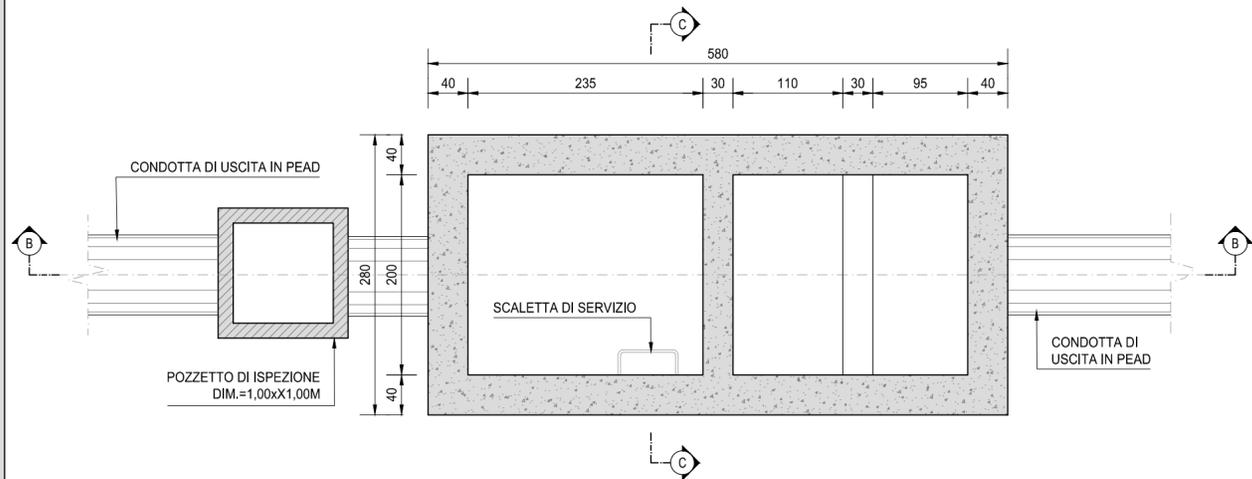

**SEZIONE B-B**  
SCALA 1:50

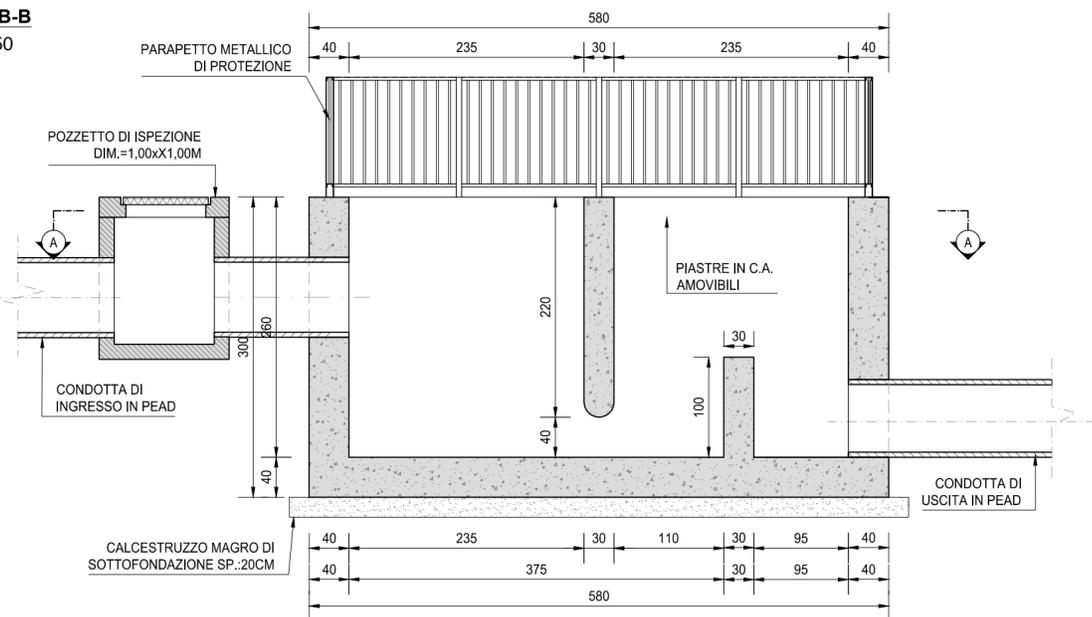

**NOTE**

TUTTE LE MISURE, SALVO CONTRARIA INDICAZIONE, SONO ESPRESSE IN CM

**RICHIAMI AD ALTRI ELABORATI**

PER LA DEFINIZIONE DELLE CARATTERISTICHE DEI MATERIALI

**FC03-P00O100IDRSC01**



**ANAS S.p.A.**

Direzione Progettazione e Realizzazione Lavori

**S.S.45 DELLA VAL DI TREBBIA**

**AMMODERNAMENTO DELLA STRADA STATALE N. 45 DELLA VAL TREBBIA NEL TRATTO CERNUSCA-RIVERGARO**

**PROGETTO DEFINITIVO**

PROGETTAZIONE: **ANAS DPRL**

SUPPORTO ALLA PROGETTAZIONE:

I PROGETTISTI:  
ing. Antonio SCALAMANDRÉ  
Ordine Ing. di Frosinone n.1063



IL GEOLOGO:  
geol. Maurizio MARTINO  
Ordine Geol. del Lazio ES n.457



IL RESPONSABILE DEL SIA:  
Ing. Laura TROIANI  
Ordine Arch. di Roma n.A-31890

IL COORDINATORE PER LA SICUREZZA IN FASE DI PROGETTAZIONE:  
geom. E PAIELLA



VISTO: IL RESPONSABILE DEL PROCEDIMENTO:  
ing. Anna Maria NOSARI



PROTOCOLLO

DATA

**DOTT. GEOL. DANILLO GALLO**

**ING. RENATO DEL PRETE**

**FC04**

**F - PROGETTO IDRAULICO**

**FC - RACCOLTA ACQUE DI PIATTAFORMA**  
**CARPENTERIA VASCA DI RESTITUZIONE**

CODICE PROGETTO

NOME FILE

REVISIONE

SCALA:

PROGETTO LIV. PROG. N. PROG.

FC04-P00O100IDRCP01\_A.dwg

**B00067 D 1801**

CODICE ELAB. **P00O100IDRCP01**

**A**

**1:50**

C					
B					
A	EMISSIONE	APRILE 2020			
REV.	DESCRIZIONE	DATA	REDATTO	VERIFICATO	APPROVATO