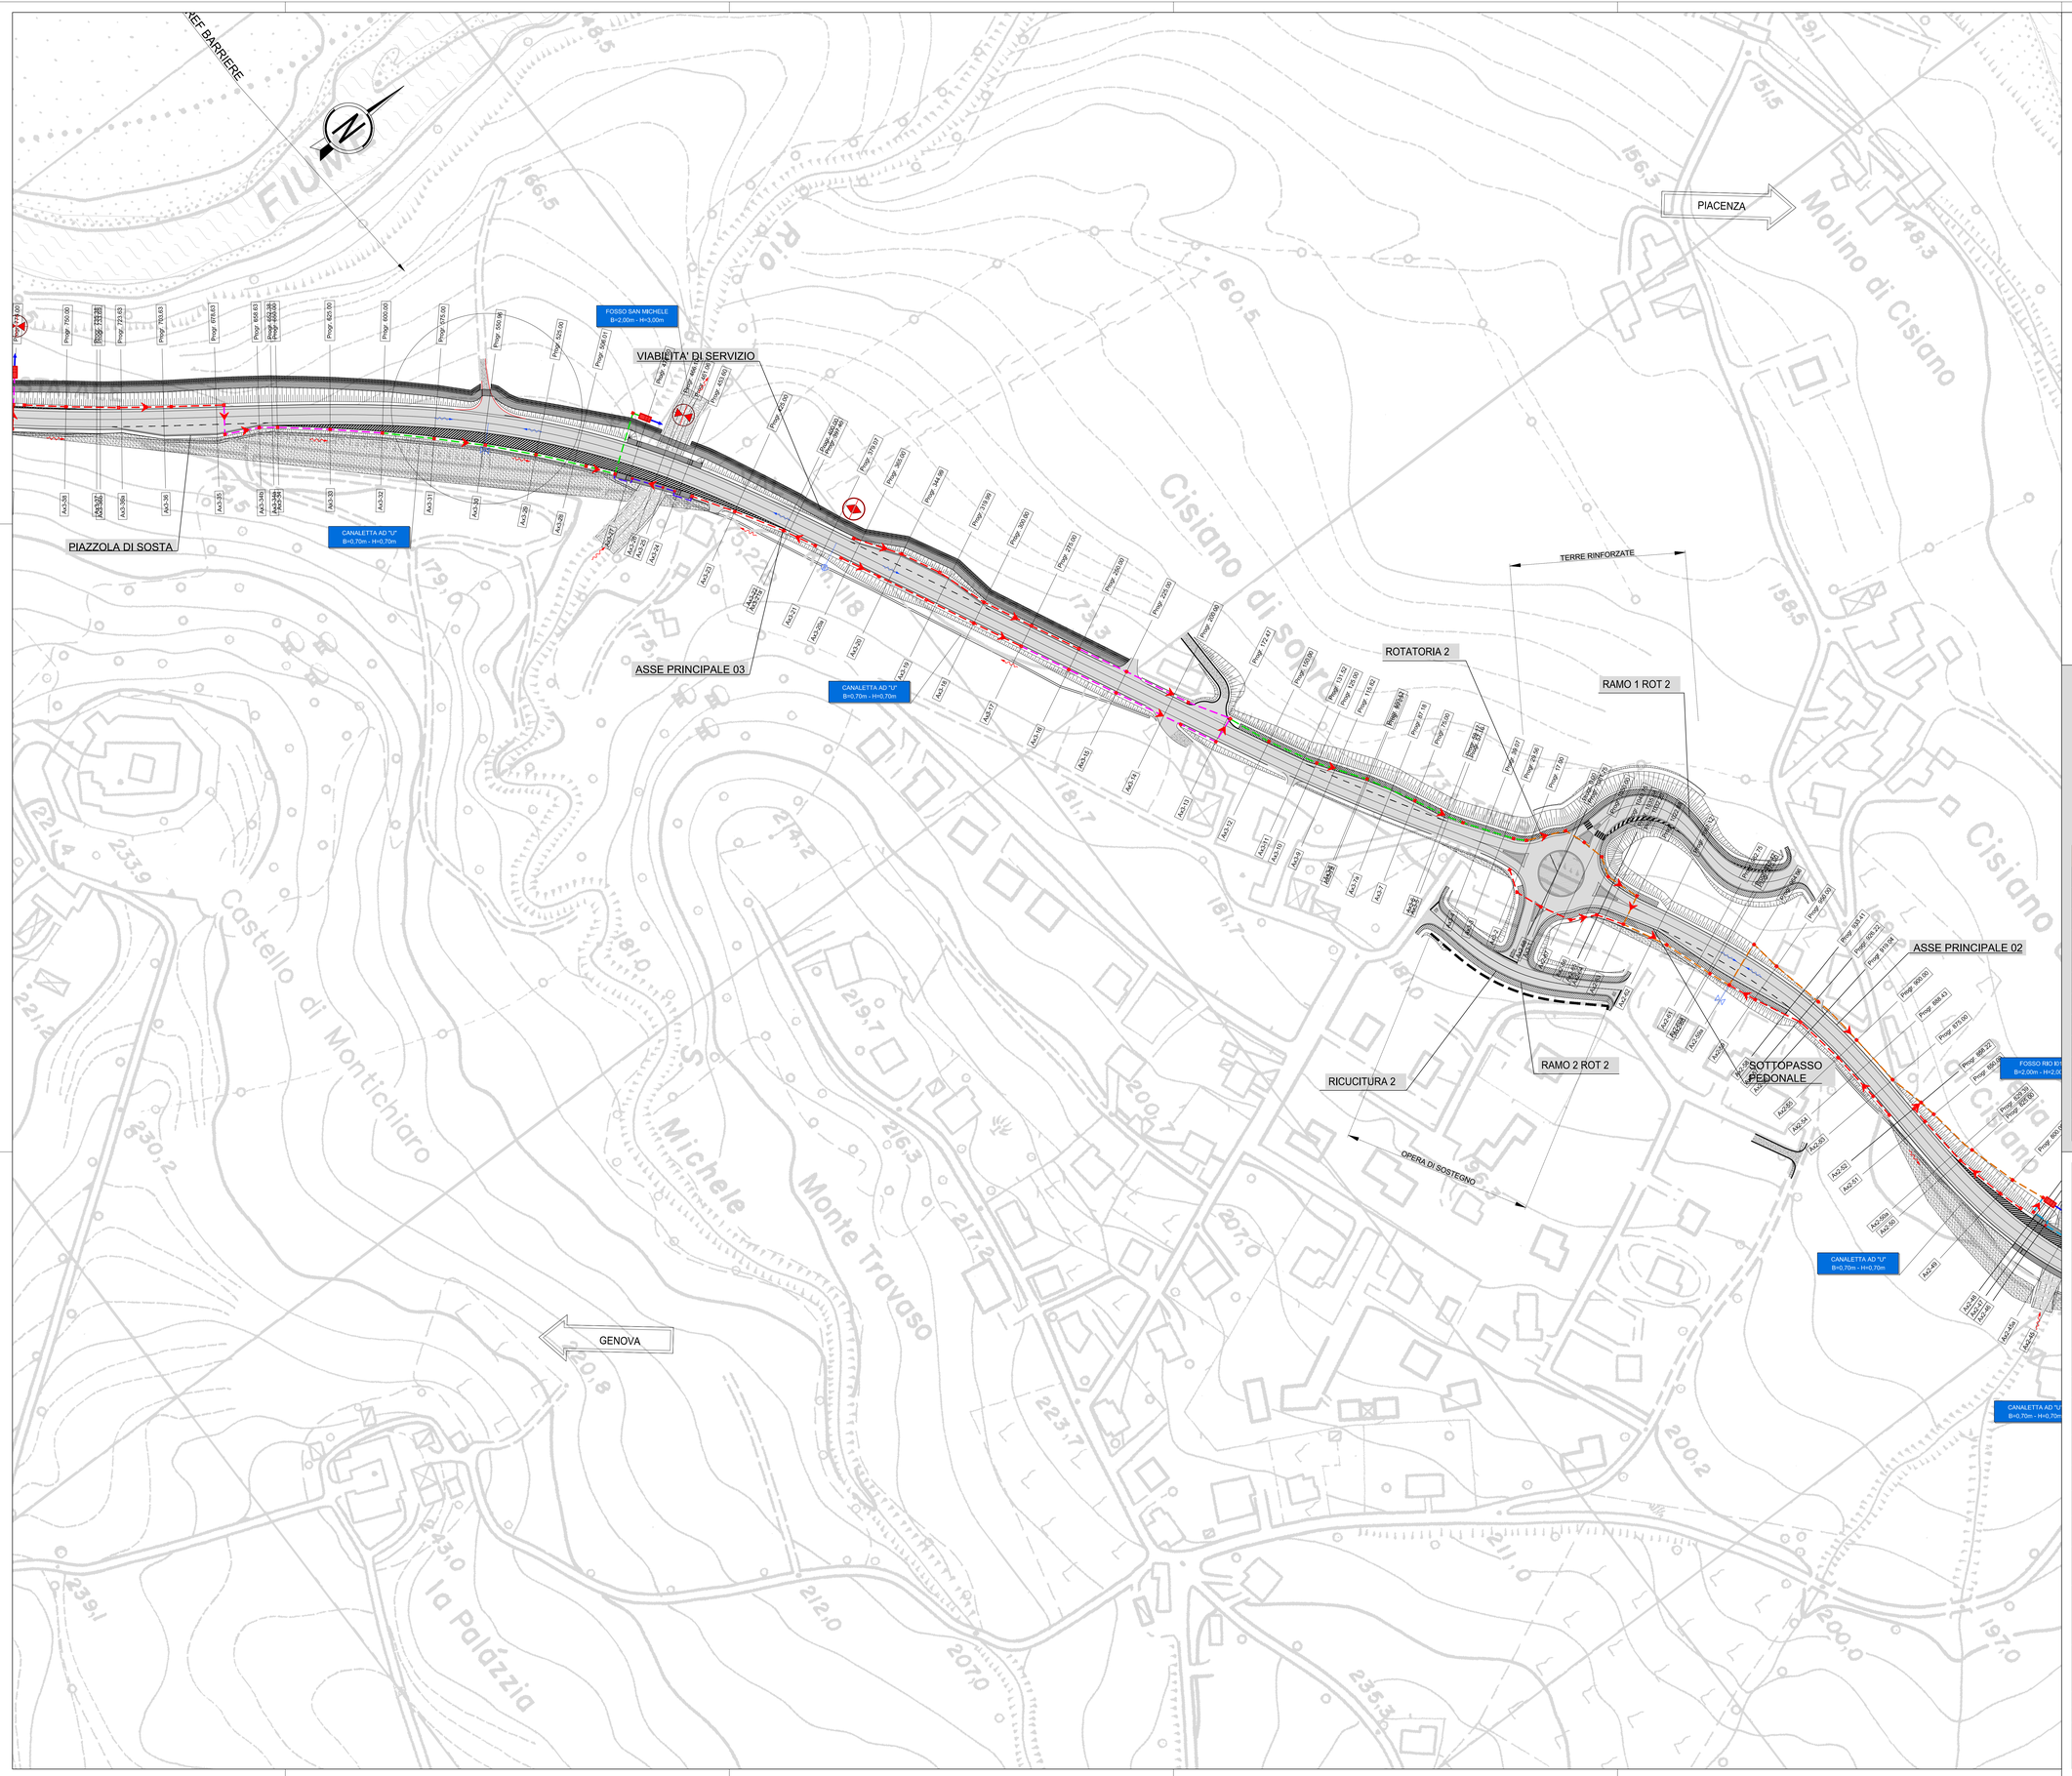

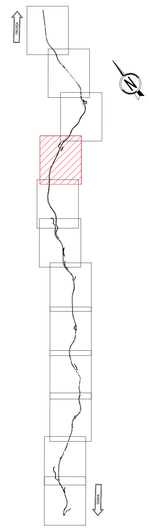

LEGENDA	
	COLLETTORE CIRCOLARE IN ACCIAIO DN 300
	COLLETTORE CIRCOLARE IN ACCIAIO DN 400
	COLLETTORE CIRCOLARE DN 400 IN PEAD SN 8 DOTATO DI POZZETTI PER ISPEZIONE E CONFLUENZA (INTERASSE 25m)
	COLLETTORE CIRCOLARE DN 500 IN PEAD SN 8 DOTATO DI POZZETTI PER ISPEZIONE E CONFLUENZA (INTERASSE 25m)
	COLLETTORE CIRCOLARE DN 630 IN PEAD SN 8 DOTATO DI POZZETTI PER ISPEZIONE E CONFLUENZA (INTERASSE 25m)
	COLLETTORE CIRCOLARE DN 800 IN PEAD SN 8 DOTATO DI POZZETTI PER ISPEZIONE E CONFLUENZA (INTERASSE 25m)
	POZZETTO PREFABBRICATO IN C.A.
	BOCCHETTONE VIADOTTO
	VASCA DI RESTITUZIONE
	DIREZIONE DEFLUSSO PIATTAFORMA
	VERSO DI SCORRIMENTO ACQUA DI PIATTAFORMA
	DISPLUVIO
	COMPLUVIO

anas GRUPPO FS ITALIANE

ANAS S.p.A.

Direzione Progettazione e Realizzazione Lavori

S.S.45 DELLA VAL DI TREBBIA

AMMODERNAMENTO DELLA STRADA STATALE N. 45 DELLA VAL TREBBIA NEL TRATTO CERNUSCA-RIVERGARO

PROGETTO DEFINITIVO

PROGETTAZIONE: ANAS DPRL

I PROGETTISTI:
Ing. Antonio SCALAMANDRÈ
Ordine Ing. di Frosinone n. 1083

IL GEOLOGO:
geol. Maurizio MARTINO
Ordine Geol. del Lazio: ES n.157

IL RESPONSABILE DEL SIA:
Ing. Laura TROMMI
Ordine Arch. di Roma n.A-21880

IL COORDINATORE PER LA SICUREZZA IN FASE DI PROGETTAZIONE:
geom. E.FABLLA

VISTO: IL RESPONSABILE DEL PROCEDIMENTO:
ing. Anna Maria NOSARI

PROTOCOLLO | DATA

SUPPORTO ALLA PROGETTAZIONE:

STUDIO CORONA

Ingegneria del Territorio s.r.l. | CONSORZIO UNING Società Consortile GA&M

SETAC Studi & Progetti Trasporti Ambiente Costruzioni | ARKE' INGEGNERIA

ECOPLAN | EGG Engineering & Graphics S.r.l.

DOTT. GEOL. DANILO GALLO | ING. RENATO DEL PRETE

FC08

F - PROGETTO IDRAULICO
FC - IDRAULICA DI PIATTAFROMA
PLANIMETRIA SMALTIMENTO ACQUE DI PIATTAFORMA
TAVOLA 4 DI 12

CODICE PROGETTO			NOME FILE	REVISIONE	SCALA:
PROGETTO	LIV. PROG.	N. PROG.	FC08-P00ID00IDRPP04_A.dwg		
BO0067	D	1801	CODICE ELAB. P00IID00IDRPP04	A	1:1000

REV.	DESCRIZIONE	DATA	REDATTO	VERIFICATO	APPROVATO
C					
B					
A	EMISSIONE	APRILE 2020			