UBICAZIONE		CIGLIO SX			CIGLIO SX		
MATERIALE / DIAMETRO / LUNGHEZZA		PEAD DN 400 50.0 m			PEAD DN 630 200.0 m	PEAD DN 500 50.0 m	PEAD DN 400 105.0 m

UBICAZIONE	CIGLIO DX		CIGLIO DX		CIGLIO DX
MATERIALE / DIAMETRO / LUNGHEZZA	PEAD DN 500 82.9 m	PEAD DN 630 137.0 m	ACCIAIO DN 300 30.0 m		PEAD DN 400 55.0 m

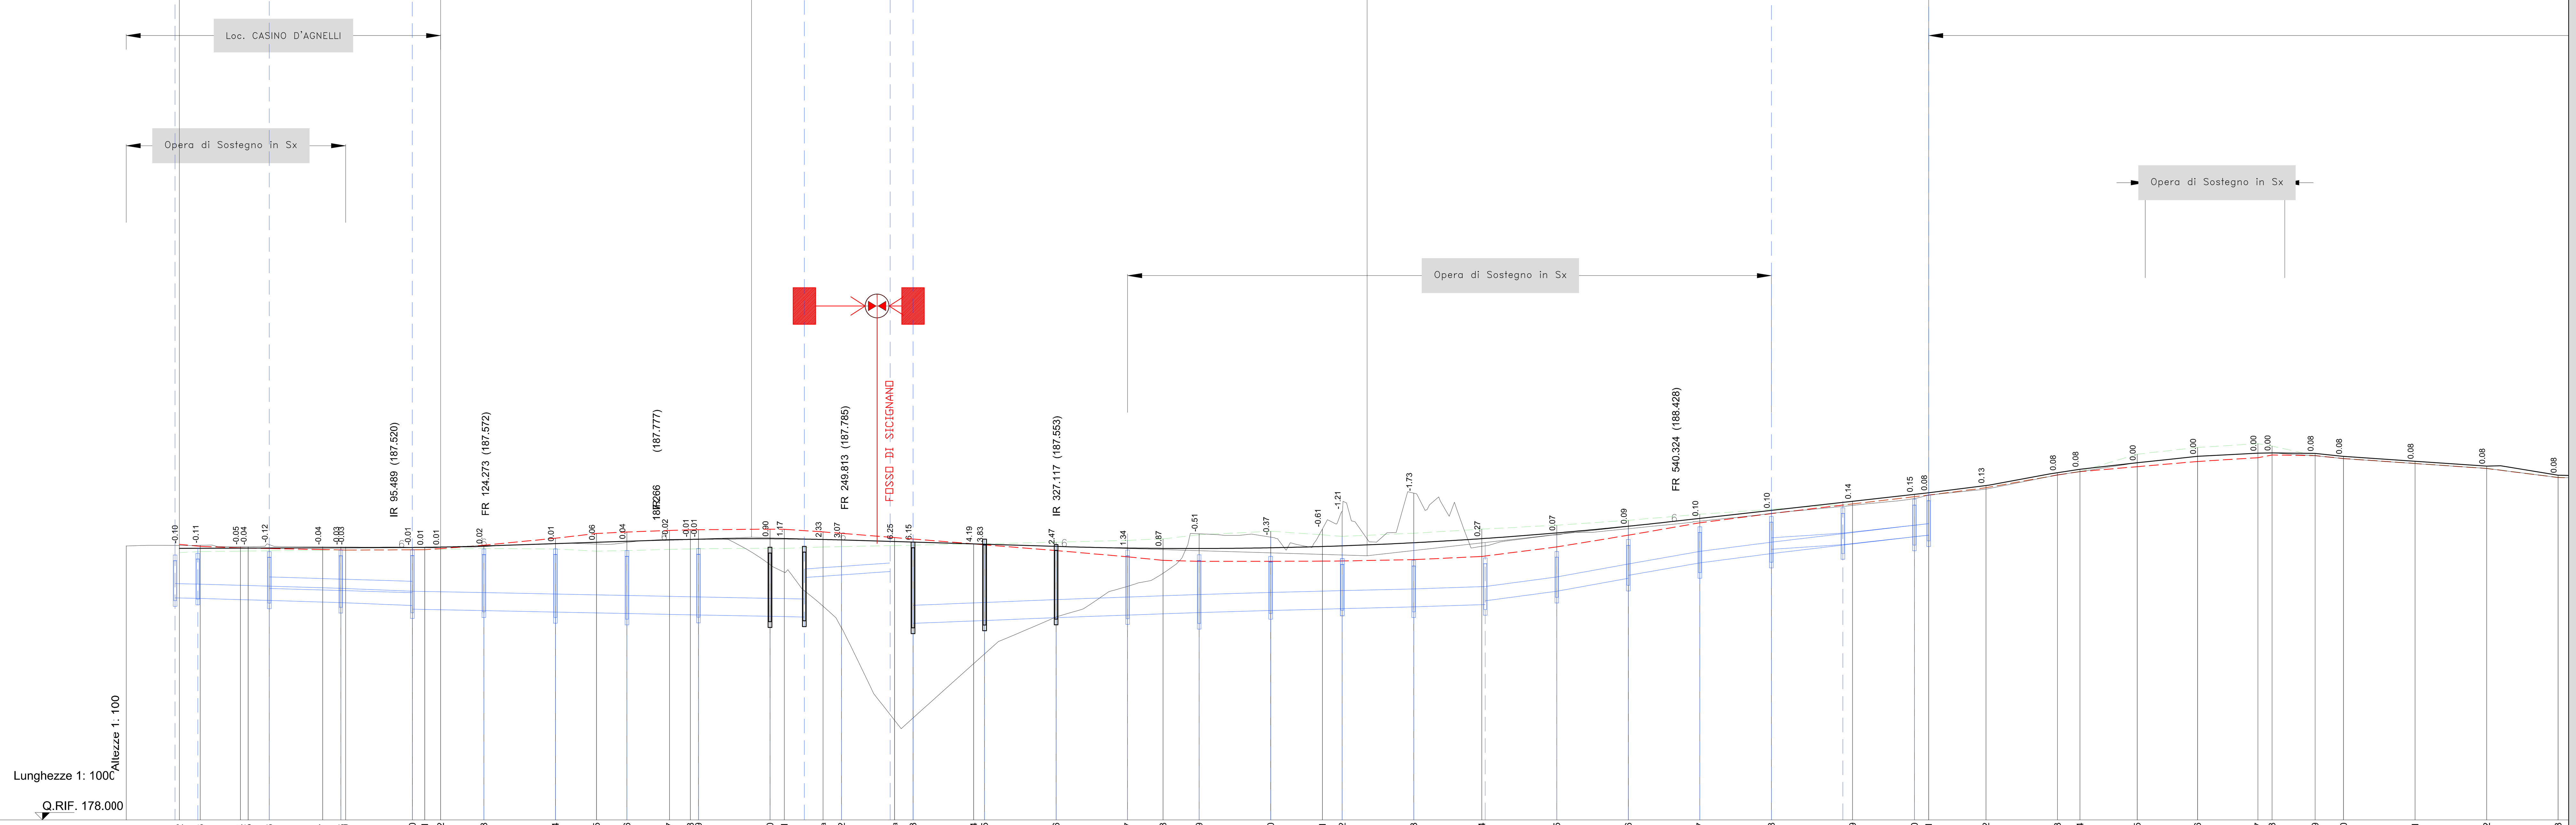

No. SEZIONI	PROGRESSIVE TERRENO	PARZIALI TERRENO	QUOTE TERRENO	QUOTE PROGETTO	BANCHINA SX	BANCHINA DX
Ax6-1	0.00		187.57			
Ax6-2	18.57	18.57	187.59	187.49		
Ax6-3	25.85	7.28	187.60	187.49	187.56	187.38
Ax6-4	39.90	14.05	187.55	187.50	187.51	187.39
Ax6-5	42.61	2.71	187.54	187.50	187.50	187.40
Ax6-6	50.00	7.39	187.62	187.50	187.49	187.40
Ax6-7	68.66	18.66	187.55	187.51	187.45	187.43
Ax6-8	75.00	6.34	187.54	187.51	187.43	187.43
Ax6-9	76.68	1.68	187.54	187.51	187.43	187.43
Ax6-10	100.00	23.32	187.53	187.52	187.44	187.44
Ax6-11	104.34	4.34	187.52	187.53	187.45	187.45
Ax6-12	109.88	5.54	187.52	187.54	187.48	187.45
Ax6-13	125.00	15.12	187.55	187.57	187.60	187.49
Ax6-14	150.00	25.00	187.65	187.66	187.84	187.47
Ax6-15	164.34	14.34	187.64	187.70	188.01	187.39
Ax6-16	175.00	10.66	187.70	187.74	188.06	187.41
Ax6-17	189.88	14.88	187.80	187.78	188.12	187.45
Ax6-18	197.17	7.29	187.81	187.80	188.14	187.47
Ax6-19	200.00	2.83	187.82	187.81	188.14	187.48
Ax6-20	225.00	25.00	186.92	187.83	188.16	187.50
Ax6-21	230.00	5.00	186.65	187.82	188.16	187.49
Ax6-21a	243.54	13.54	185.47	187.80	188.07	187.54
Ax6-22	250.00	6.46	184.71	187.78	188.02	187.55
Ax6-22a	268.54	18.54	181.48	187.73	187.87	187.59
Ax6-23	275.00	6.46	181.56	187.71	187.82	187.60
Ax6-24	296.19	21.19	183.46	187.65	187.65	187.65
Ax6-25	300.00	3.81	183.80	187.63	187.62	187.65
Ax6-26	325.00	25.00	185.09	187.56	187.41	187.70
Ax6-27	350.00	25.00	186.16	187.50	187.20	187.77
Ax6-28	362.37	12.37	186.62	187.49	187.07	187.82
Ax6-29	375.00	12.63	188.00	187.49	187.04	187.97
Ax6-30	400.00	25.00	187.88	187.51	187.04	188.09
Ax6-31	418.08	18.08	188.17	187.56	187.05	187.96
Ax6-32	425.00	6.92	188.79	187.58	187.05	187.91
Ax6-33	450.00	25.00	189.42	187.69	187.10	188.02
Ax6-34	473.78	23.78	187.56	187.83	187.21	188.16
Ax6-35	500.00	26.22	187.96	188.03	187.54	188.30
Ax6-36	525.00	25.00	188.18	188.26	187.95	188.47
Ax6-37	550.00	25.00	188.44	188.54	188.38	188.68
Ax6-38	575.00	25.00	188.71	188.82	188.71	188.86
Ax6-39	603.38	28.38	188.99	189.14	189.05	189.05
Ax6-40	625.00	21.62	189.23	189.38	189.30	189.30
Ax6-41	629.98	4.98	189.35	189.43	189.35	189.35
Ax6-42	650.00	20.02	189.56	189.69	189.61	189.61
Ax6-43	675.00	25.00	190.05	190.13	190.06	190.06
Ax6-44	682.88	7.88	190.18	190.26	190.17	190.18
Ax6-45	702.88	20.00	190.48	190.48	190.35	190.78
Ax6-46	723.97	21.09	190.71	190.71	190.53	191.02
Ax6-47	745.05	21.09	190.82	190.82	190.66	191.15
Ax6-48	750.00	4.95	190.83	190.83	190.75	191.06
Ax6-49	765.05	15.05	190.73	190.81	190.73	190.73
Ax6-50	775.00	9.95	190.63	190.71	190.63	190.63
Ax6-51	800.00	25.00	190.46	190.54	190.46	190.46
Ax6-52	825.00	25.00	190.28	190.37	190.28	190.29
Ax6-53	850.00	25.00	189.97	190.05	189.97	189.98

ETTOMETRICHE: 0 1 2 3 4 5 6 7 8

AND. CIGLI (Destro / Sinistro): 1.80% -1.77% 1.80% -1.77% 2.50% -2.50% 2.50% -2.50% 2.50% -2.50% 7.00% -7.00% 7.00% -7.00% 7.00% -7.00% 7.00% -7.00% 2.50% -2.50% 2.50% -2.50% 2.50% -2.50% 2.50% -2.50% 2.50% -2.50% 7.00% -7.00% 7.00% -7.00% 2.50% -2.50% 2.50% -2.50%

AND. PLAN.: L=104.34; A=122.47 L=60.00; L=65.66 R=250.00; A=128.63 L=66.18; A=128.63 L=66.18; L=111.41 R=250.00; A=180.00 L=129.60; L=79.50; A=61.64 L=20.00; L=42.17 R=190.00; A=61.64 L=20.00

LEGENDA

- ASSE STRADALE
- CIGLIO SINISTRO
- CIGLIO DESTRO
- COLLETTORE
- POZZETTO PREFABBICATO IN C.A.
- VERSO DI SCORRIMENTO ACQUA DI PIATTAFORMA
- VASCA DI RESTITUZIONE
- DISPLUVIO
- COMPLUVIO

ANAS S.p.A.
Direzione Progettazione e Realizzazione Lavori
GRUPPO FS ITALIANE

S.S.45 DELLA VAL DI TREBBIA

AMMODERNAMENTO DELLA STRADA STATALE N. 45 DELLA VAL TREBBIA NEL TRATTO CERNUSCA-RIVERGARO

PROGETTO DEFINITIVO

PROGETTAZIONE: ANAS DPRL
SUPPORTO ALLA PROGETTAZIONE: STUDIO CORONA; Ingegneria del Territorio s.r.l.; CONSORZIO UNING, Società designata: GA&M; SETAC Srl Servizi & Engineering Trasporti Ambiente Costruzioni; ARKE' INGEGNERIA s.r.l.; ECOPLAN; E&G Engineering & Graphics S.r.l.; DOTT. GEOL. DANILO GALLO; ING. RENATO DEL PRETE
I PROGETTISTI: ing. Antonio SCALAMANDRÈ, Ordine Ing. di Frosinone n.1063
IL GEOLOGO: geol. Maurizio MARTINO, Ordine Geol. del Lazio ES n.457
IL RESPONSABILE DEL SIA: Ing. Laura TROIANI, Ordine Arch. di Roma n.A-31890
IL COORDINATORE PER LA SICUREZZA IN FASE DI PROGETTAZIONE: geom. E PAIELLA
VISTO: IL RESPONSABILE DEL PROCEDIMENTO: ing. Anna Maria NOSARI

PROTOCOLLO | DATA

FC28

D - PROGETTO STRADALE
DA - ASSE PRINCIPALE
PROFILO SMALTIMENTO ACQUE DI PIATTAFORMA
TAVOLA 12 DI 17

CODICE PROGETTO (PROGETTO / LIV. PROG. / N. PROG.)	NOME FILE	REVISIONE	SCALA:
BO0067 D 1801	FC28-P00ID00IDRFP12_A.dwg CODICE ELAB. P00ID00IDRFP12	A	1:1000/100

REV.	DESCRIZIONE	DATA	REDATTO	VERIFICATO	APPROVATO
C					
B					
A	EMISSIONE	APRILE 2020			