



**PARTICOLARE IMPERMEABILIZZAZIONE**

SCALA 1:10

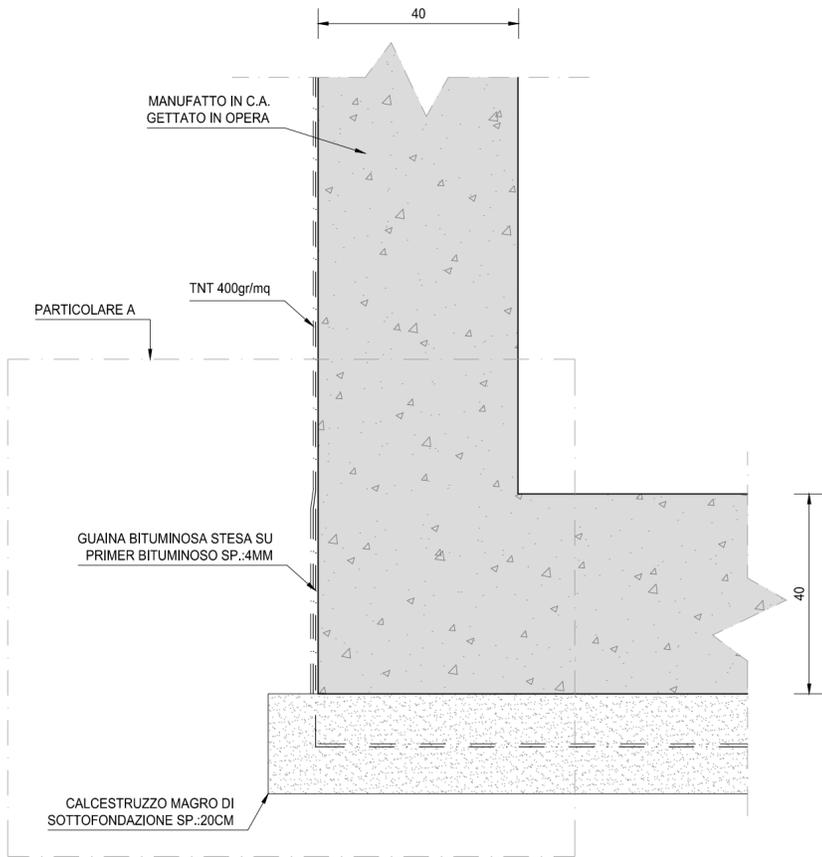


**PARTICOLARE A - IMPERMEABILIZZAZIONE**

SCALA 1:5

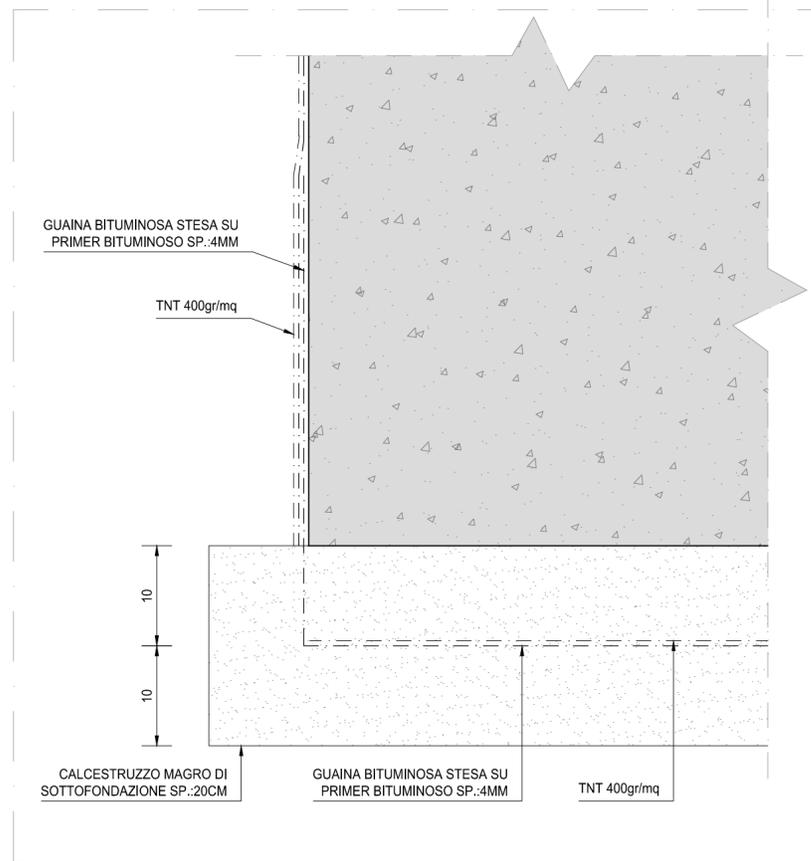

**PIANTA TIPOLOGICA VASCA DI RESTITUZIONE**

SCALA 1:50

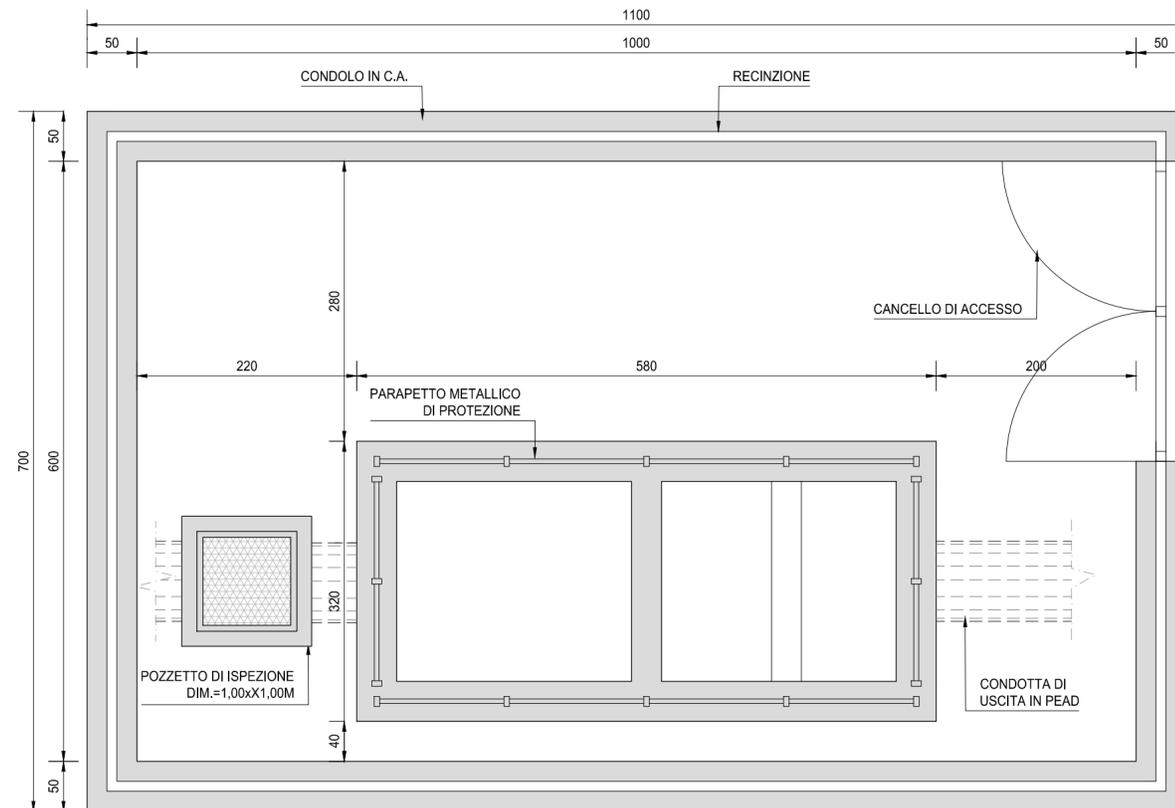

**NOTE**

TUTTE LE MISURE, SALVO CONTRARIA INDICAZIONE, SONO ESPRESSE IN CM

**RICHIAMI AD ALTRI ELABORATI**

PER LA DEFINIZIONE DELLE CARATTERISTICHE DEI MATERIALI

**FC03-P00O100IDRSC01**



**ANAS S.p.A.**

Direzione Progettazione e Realizzazione Lavori

**S.S.45 DELLA VAL DI TREBBIA**

**AMMODERNAMENTO DELLA STRADA STATALE N. 45 DELLA VAL TREBBIA NEL TRATTO CERNUSCA-RIVERGARO**

**PROGETTO DEFINITIVO**

PROGETTAZIONE: ANAS DPRL

SUPPORTO ALLA PROGETTAZIONE:

I PROGETTISTI:  
ing. Antonio SCALAMANDRÉ  
Ordine Ing. di Frosinone n. 1063



IL GEOLOGO:  
geol. Maurizio MARTINO  
Ordine Geol. del Lazio ES n.457



IL RESPONSABILE DEL SIA:  
Ing. Laura TROIANI  
Ordine Arch. di Roma n.A-31890



IL COORDINATORE PER LA SICUREZZA IN FASE DI PROGETTAZIONE:  
geom. E PAIELLA

VISTO: IL RESPONSABILE DEL PROCEDIMENTO:  
ing. Anna Maria NOSARI



PROTOCOLLO

DATA

DOTT. GEOL.  
DANILO GALLO

ING. RENATO  
DEL PRETE

**FC44**

**F - PROGETTO IDRAULICO**

**FC - RACCOLTA ACQUE DI PIATTAFORMA**

**PARTICOLARI COSTRUTTIVI VASCA DI RESTITUZIONE**

CODICE PROGETTO

NOME FILE

REVISIONE

SCALA:

PROGETTO LIV. PROG. N. PROG.

FC34-P00O100IDRDC01\_A.dwg

BO0067 D 1801

CODICE ELAB. P00O100IDRDC01

A

VARIE

C

B

A

REV.

EMISSIONE

DESCRIZIONE

APRILE  
2020

DATA

REDATTO

VERIFICATO

APPROVATO